
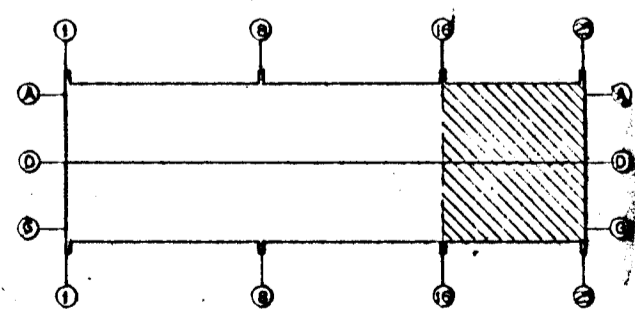


OFNALISTI - RUNTALOFNAR

OFN NR.	GERD - HÆÐ	LENGD	TENGING
1	VKM 28/2	2700	AD
2	VKM 28/2	4200	AD
3	V 63	1500	AB
4	VKM 56/2	800	CD
5	V56	2700	CB
6	V56/2	2500	CB
7	VKM 56	2700	CB
8	VKM 21/2	1700	AB
9	VKM 21/2	1700	CD
10	H56	1900	GH
11	VKM 28/2	2700	CB
12	VKM 28/2	4200	CB
13	VKM 28/2	4200	CB
14	VKM 49/2	2000	AD
15	H 56	500	AB
16	H 56	500	CD
17	H 56	500	CD
18	H 56	500	AB
19	VKM 28/2	4200	CB
20	VKM 28/2	4200	CB
21	VKM 28/2	2700	CB
22	H 56	1900	GH
23	VKM 21/2	1700	AB
24	VKM 21/2	1700	CD
25	VKM 28/2	2700	AD
26	VKM 28/2	2700	AD
27	VKM 28/2	2700	AD
28	H 56	1900	HG
29	V 42	1000	AB
30	VKM 28/2	4200	CB
31	VKM 28/2	2700	CB
32	V49/2	2000	AD

Allar ofnatengingar eru ϕ 10 mm.
 Allir ofnar skulu hafa ϕ 10 mm aftæmingu.
 Allir ofnar skulu hafa loftsknúfu.
 Allir ofnar hafi ϕ 10 mm stillitú.
 Allir ofnar hafi millibotna fyrir hitaveitu.
 Allir ofnar hafi sjálfstýrandi ofnloka í túrléidslu Danfoss RAVL 10 eða samsvarandi, nema ofnar nr. 3, 4, 6, 9, 10, 15, 16, 17, 18, 22, 23, 24, 28 og 29 hafi ofnloka í rétúrléidslu Danfoss FJVR 10.
 Á þurrgrindur skal setja rétúrloka Danfoss FJVR.

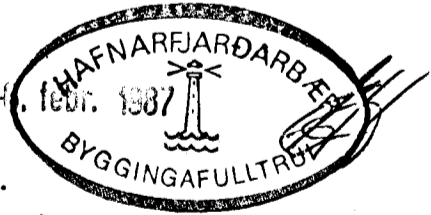

Mkv. 1:50		VERKFRÆÐISTOFA GUDMUNDAR & KRISTJÁNS HI		DAGHEIMILI-LEIKSKÓLI	
Vörpun		VERKFRÆÐIRÁÐGGJAFAR FRV		STADARHVAMMI, HAFNARFIRÐI	
Hannað		Leufásveg 12 Pósthóli 5 121 Reykjavík		GRUNNMYND II. HLUTI	
Teiknað		Sími 26022		OFNALAGNIR	
Yfirfarið		Sambykkt		Teikn. nr. 3J-2-69	
Daga.		30.9.86		Blæð nr. 11	
Teikn. nr.		Tilvisun & teikningu		af	
Br.	Daga.	Eðll breytingar	Br.	Yr.	Samb.