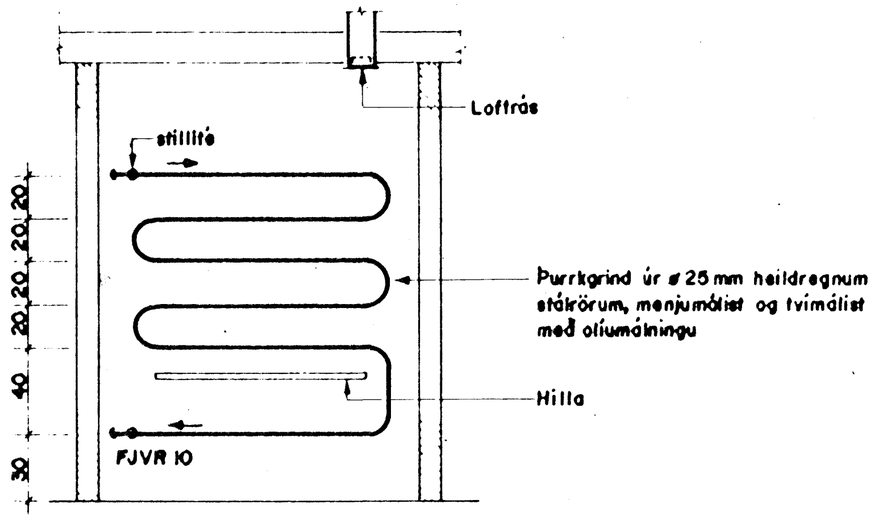

ÞURRKSKÁPUR

Mkv. 1:20

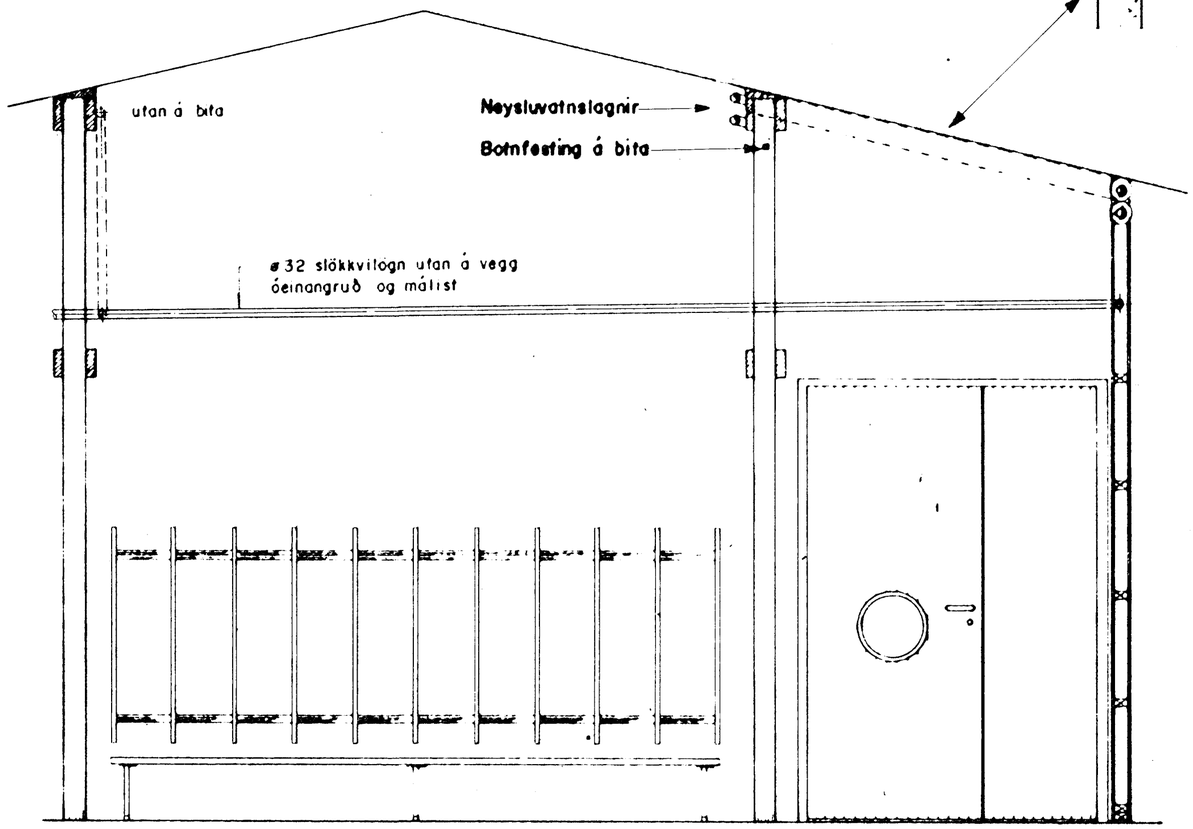

SNIÐ B-B

Mkv. 1:20

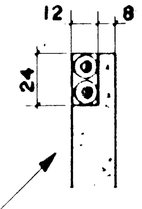

Rauf í efsta hluta veggs

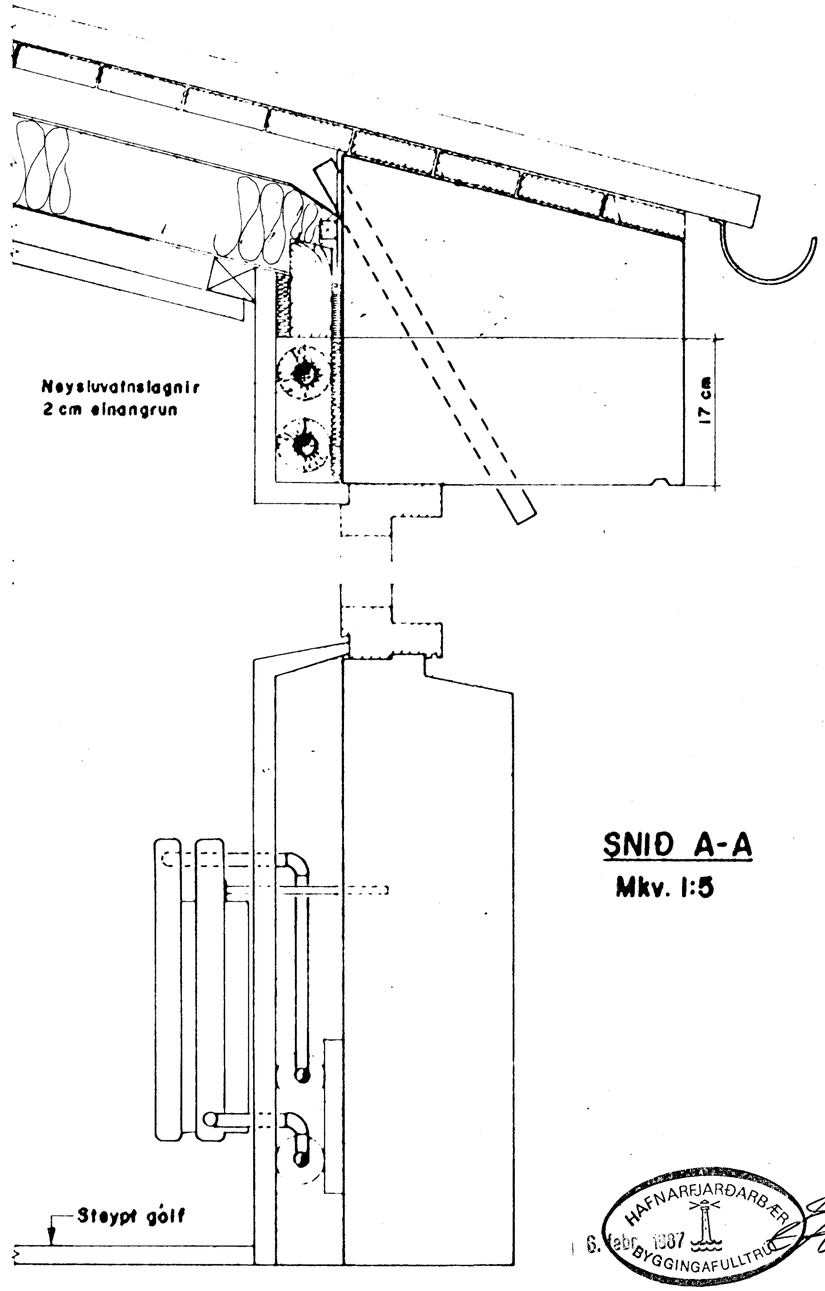

SNIÐ A-A

Mkv. 1:5

HAFNARFJARÐARBÆR
6. febr. 1987
BYGGINGAFULLTRÚI

Fj.	Heiti	Hl. nr.	Teikn. nr.	Efni	Aths.

Breyting	Dags	Lagfrétting	Dags	Lagfrétting

VERKFRÆÐISTOFA
GUÐMUNDAR & KRISTJÁNS
Laufásvegi 19 Sími 14425

Mkv.			
1:20	Verkf.	9.'86	R.K.
	Teikn.	—	E.G.
1:5	Yfirf.		
	Samp.		

Dagbók nr.

DAGHEIMILI-LEIKSKÓLI
STAÐARHVAMMI, HAFNARFIRÐI
Hlutateikningar

TEIKNING NR.
3J-2-72

Verk nr. Blað 14 af