SNIÐ A-A

1:5

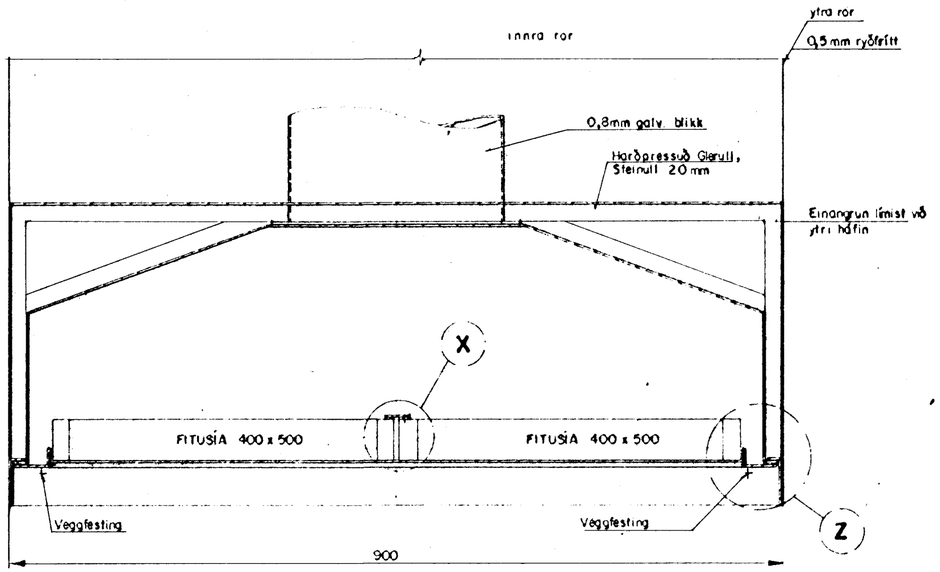

DEILI X

1:1

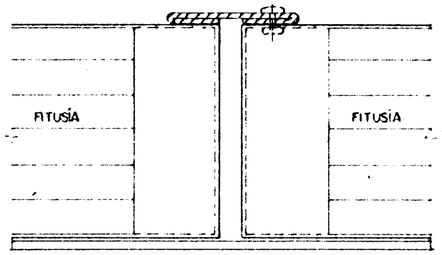

GRUNNMYND

1:10

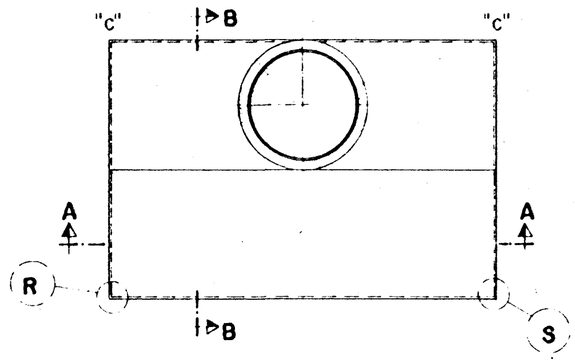

DEILI Y

1:1

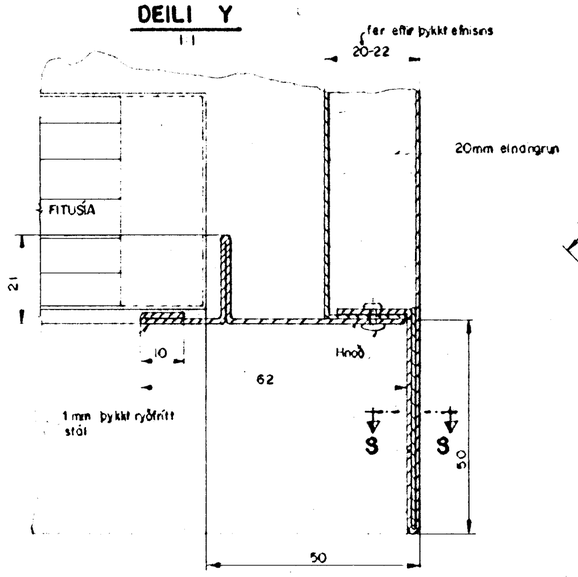

DEILI R

1:1

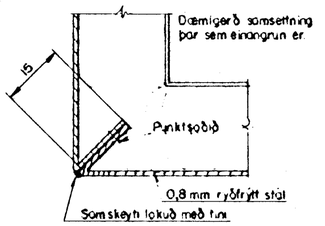

DEILI S OG SNIÐ S-S

1:1

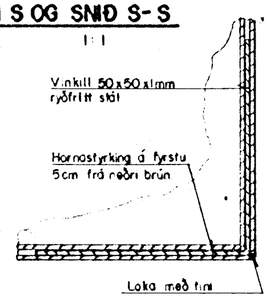

SNIÐ B-B

1:5

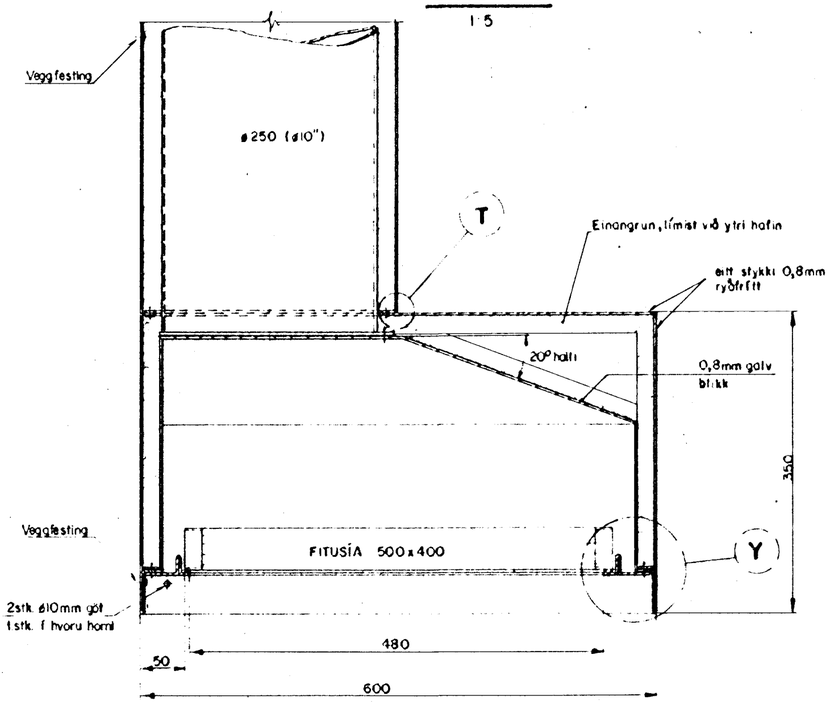

DEILI Z

1:1

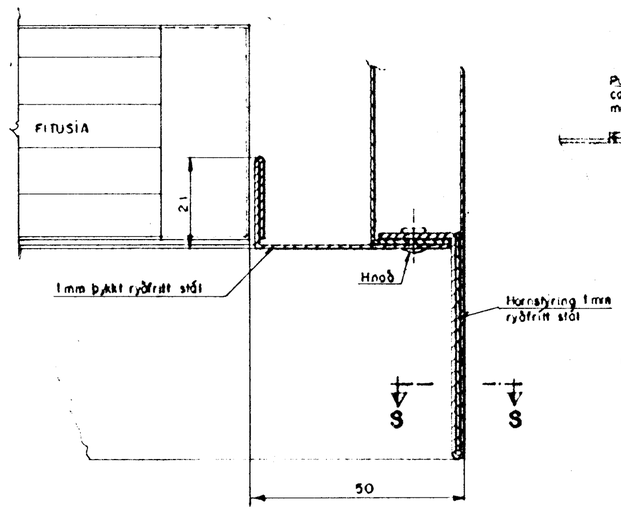

DEILI T

1:1

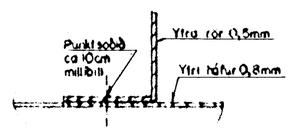

SKÝRINGAR

Ytra rör og ytri háfur eru úr 0,5 og 0,8 mm ryðfríu stáli
Ytra rörið er búið til úr 2 stykkjum, og sett saman á punkti "C" með blikklás
Ytri háfur er settur saman, samanber DEILI R, DEILI S og SNIÐ S-S
ytra rörið og ytri háfur eru sett saman samanber DEILI T
Innra rör og innri háfur eru úr 0,8mm galvaniseruðu blikki og rörið sett saman með lás, neðst er flans settur á það
Innri háfur er settur saman með hnoðum og samskeyti tinuð
Innra rörið er fest við innri háfinn með hnoðum í gegnum flansinn svo og tinuð
Innra yfirborðið á innri háfnum á að vera eins slétt og hugað er, þannig td að öll hnoð eru hnoðuð innan frá, og öll samskeyti tinuð

HAFNARFJARÐARBÆR
BYGGINGAFULLTRÚI
16. FEBR. 1987

Br.	Dags	Leiðrétting	Dags	Leiðrétting

Hafi	Hl nr	Teikn nr	Efni	Aths

VERKFRÆÐISTOFA
GUÐMUNDAR & KRISTJÁNS
Laufásvegi 12 Sími 26022

Mkv	Verkf	9'86	RK
15/110	Teikn.	"	EG
1:1	Yfirf.		
	Samþ.		

DAGHEIMILI-LEIKSKÓLI
STAÐARHVAMMI, HAFNARFIRÐI
ELDHÚSHAFUR
SMÍÐATEIKN

Dagbók nr.
TEIKNING NR.
3J-2-78
Verk nr. Blað 20