


1 2 3 4 5 6 7 8 9 10 11 12 13 14 15 16

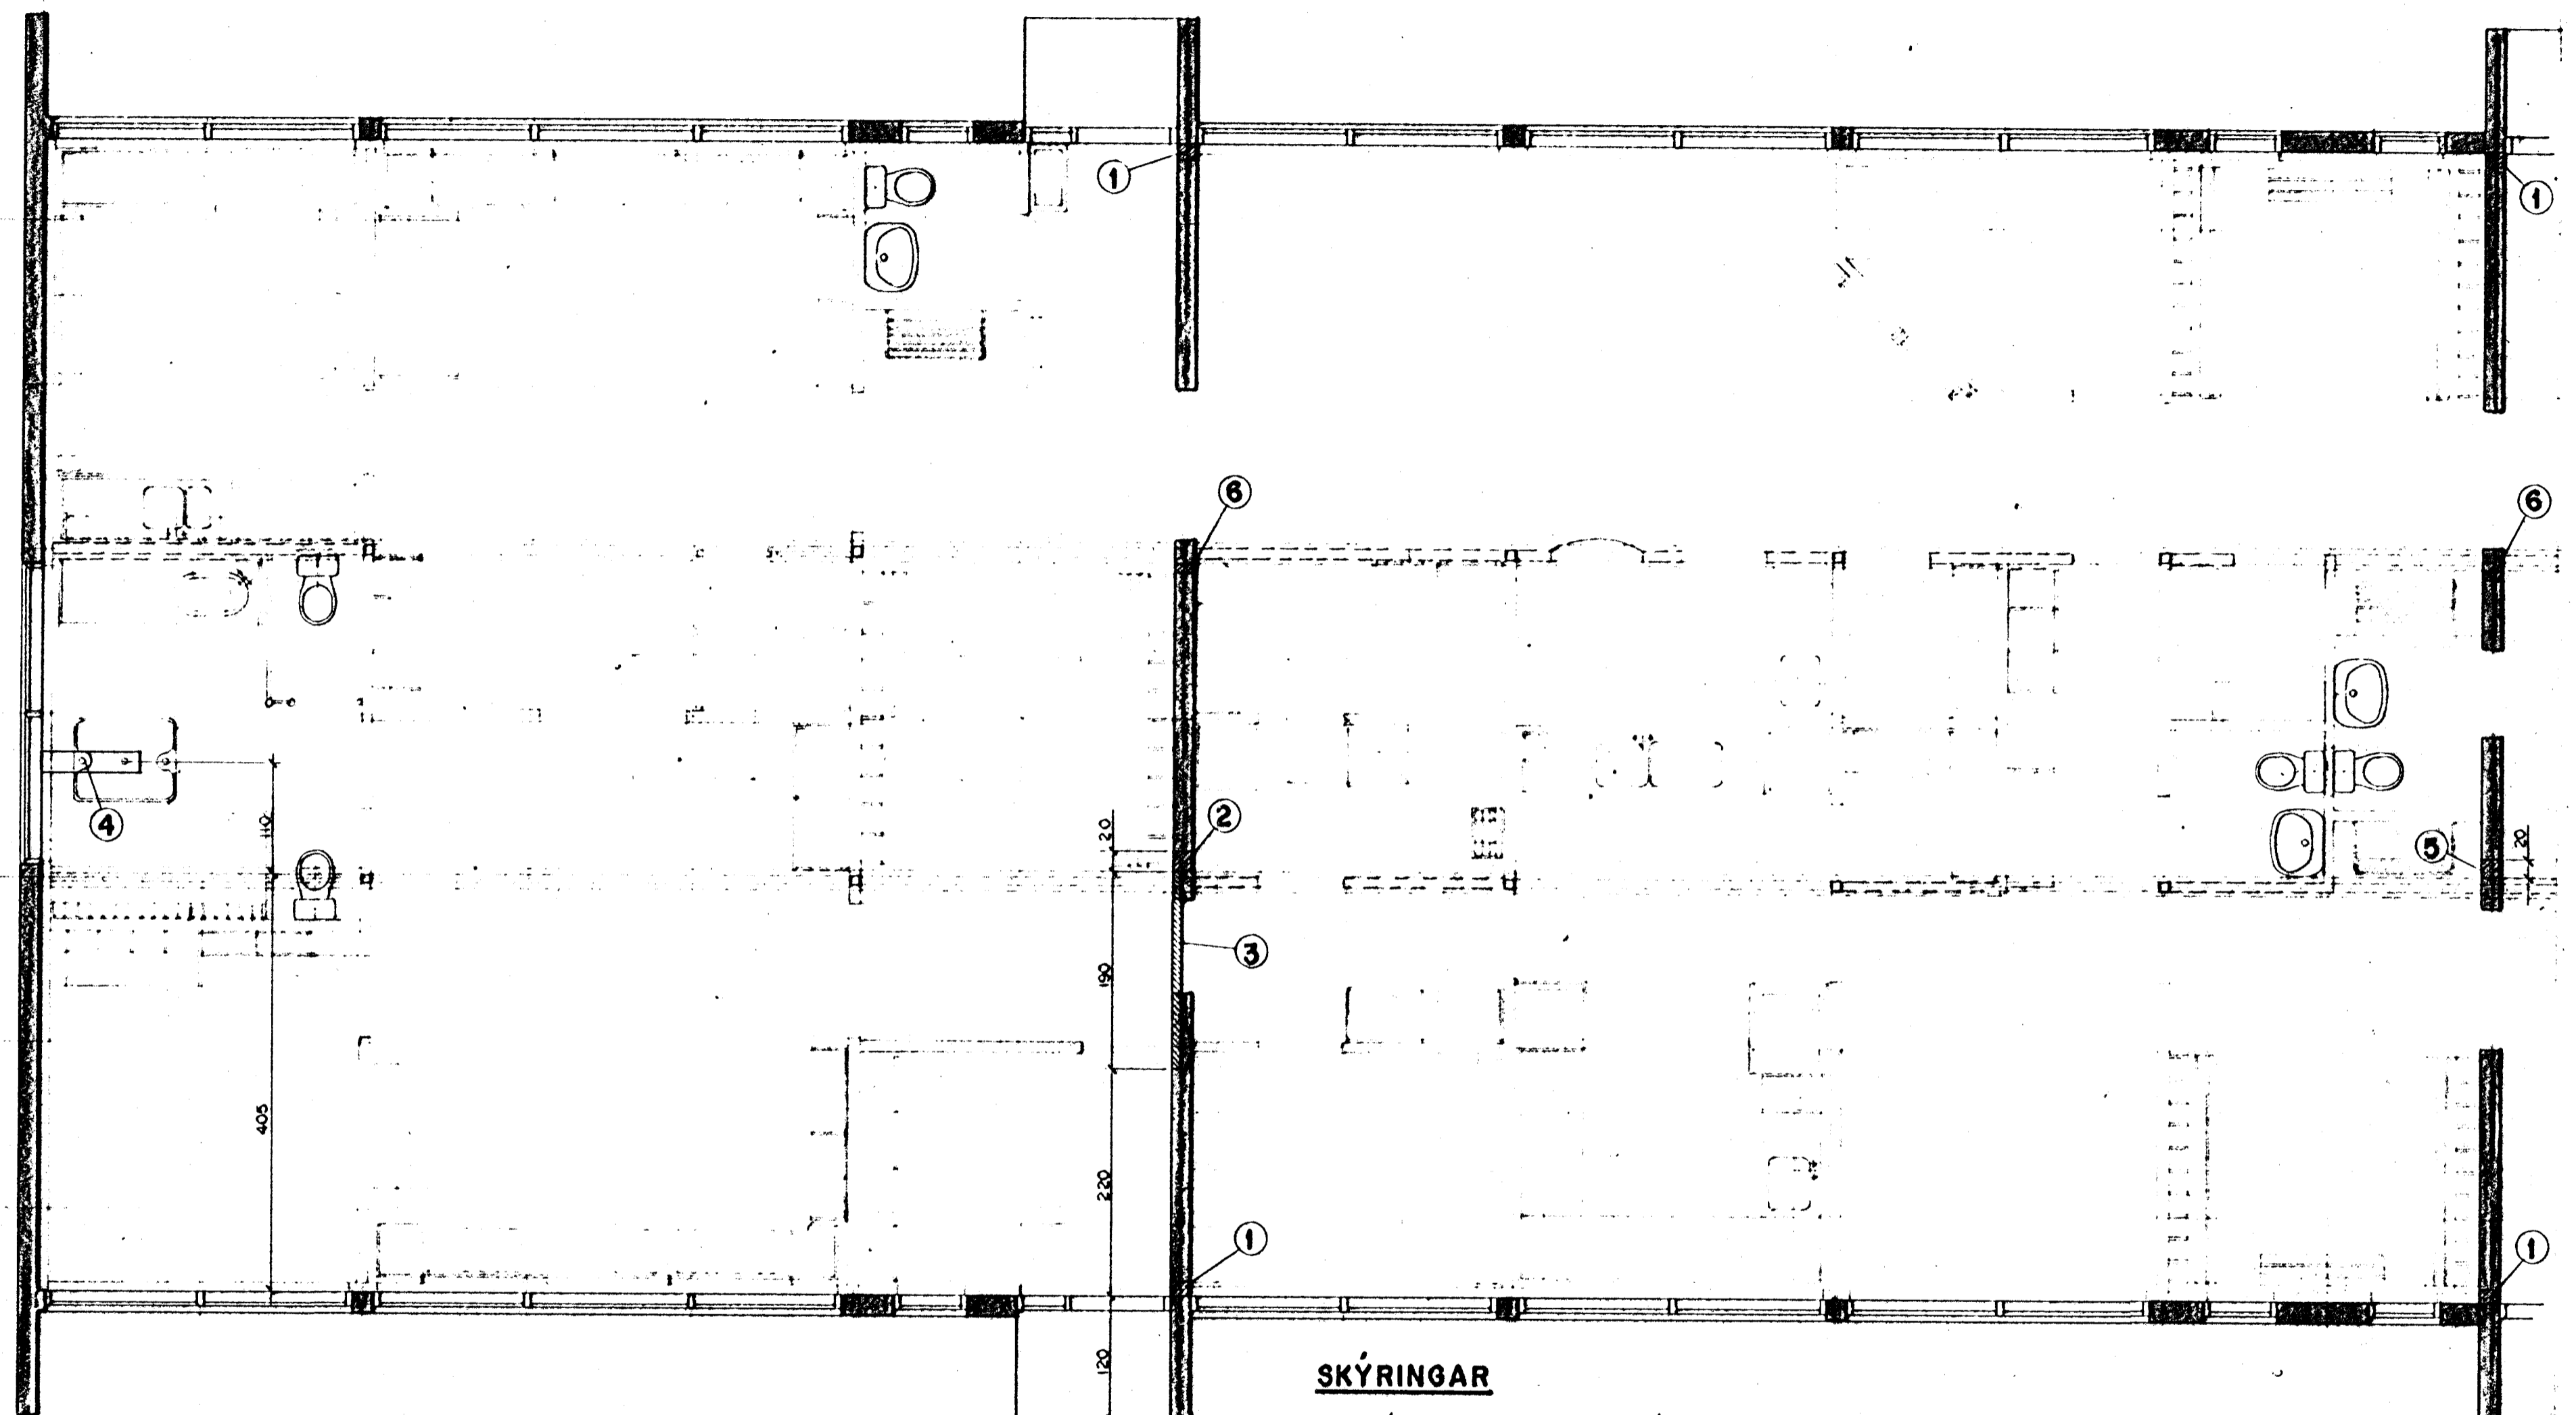

**SKÝRINGAR**

- 1. Gat í gegnum vegg, 15 x 30 cm hátt, neðri brún gats við efri brún á gluggalínu.
- 2. ————, 20x24 cm hátt, í framhaldi af rauf.
- 3. Rauf í vegg, 12 cm djúp og 37 cm há, rauf liggur í hluta veggis, sjá einnig hlutateikn.
- 4. Rauf í gólf, 20cm djúp og 20 cm breið, sjá sérmynd.
- 5. Gat í gegnum vegg, 20x 24 cm hátt, þétt við loft og við hliðina á bita.
- 6. Gat í gegnum vegg, 10x 10 cm, neðri brún 230 cm frá gólf.



					Msk. 1:50	<b>VERKFRÆÐISTOFA GUÐMUNDAR &amp; KRISTJÁNS hf</b> <b>VERKFRÆÐIRÁÐGJAFAR FKV</b> Laufáavégl 12 Pósthólf 5 121 Reykjavík Sími 20022		<b>DAGHEIMILI-LEIKSKOLI</b> STAÐARHVAMMI, HAFNARFIRÐI			
					Vörpun			GRUNNMYND I. HLUTI GATAPLAN			
					Hannað RK	Teiknað EG	Yfirarið	Sambýkt	Daga. 30.9.86	Teikn. nr. 3J-2-79	Blað nr. 21