STAPAHRAUN 10 HAF

Samþykkt þann
1 6 AUG. 2001
Byggingafulltrúinn í Hafnarfirði
F.h. Sigurbjartur Halldórsson

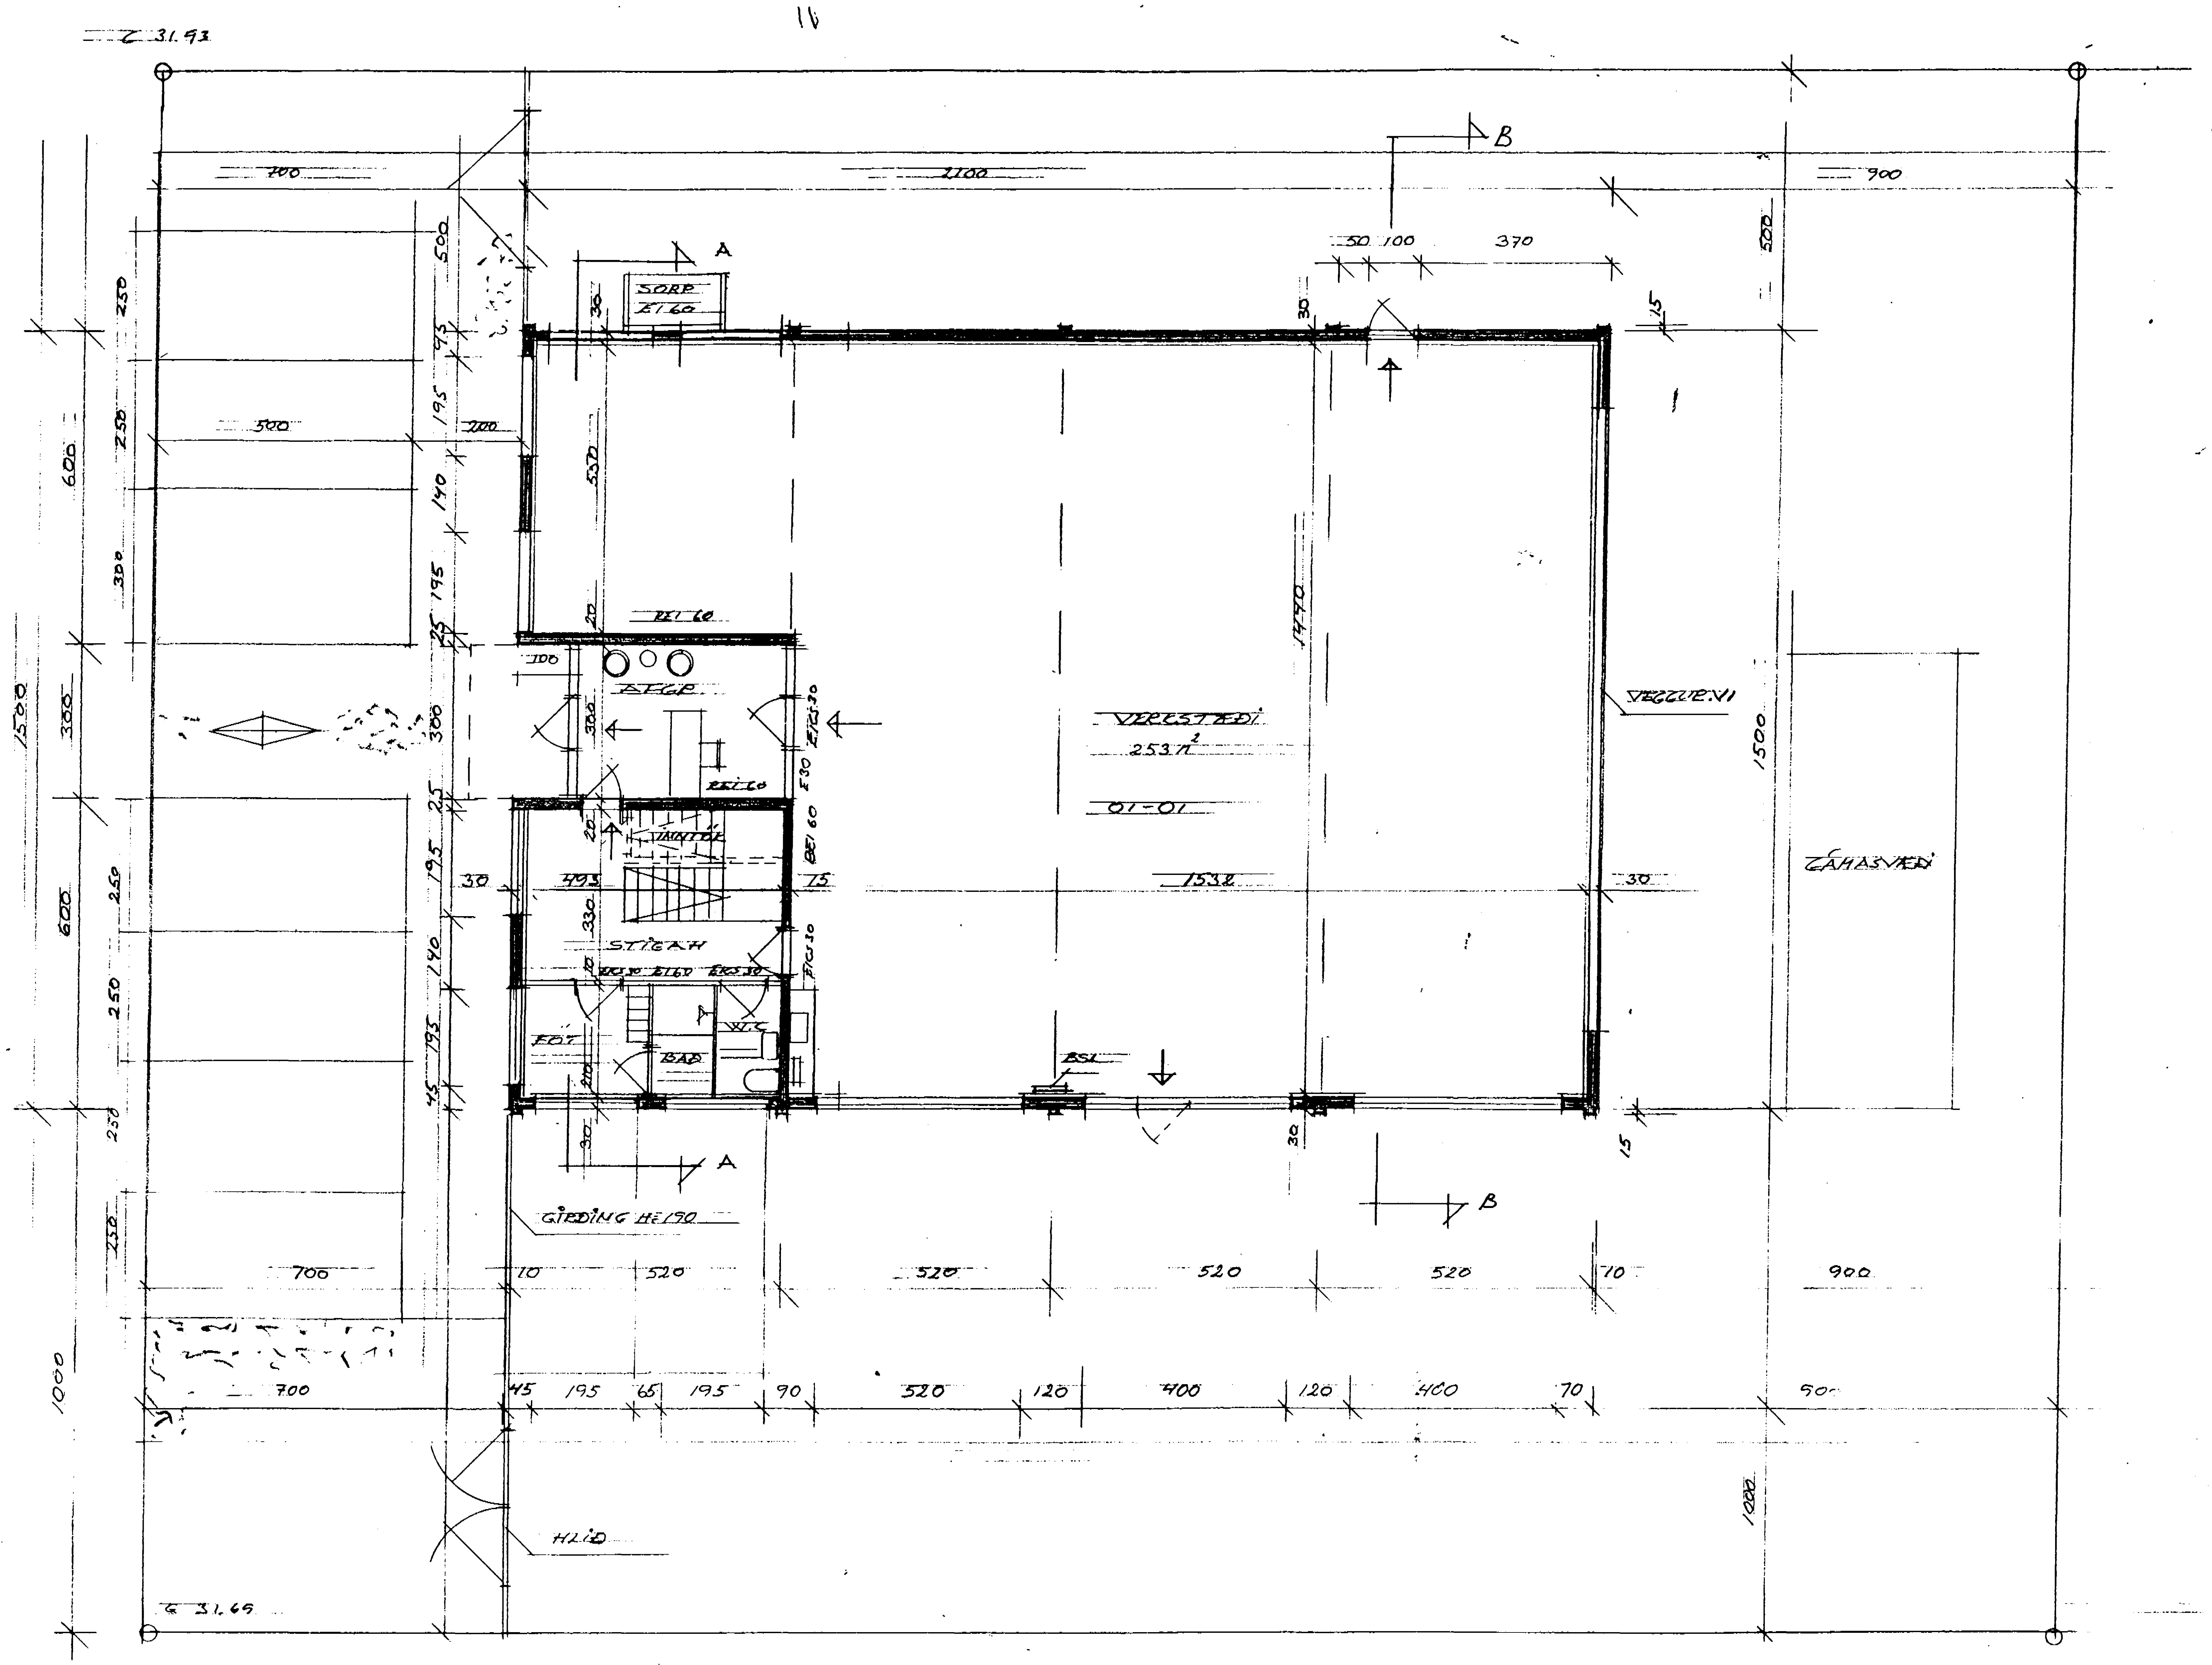

GRUNNMYND 1.H M:1:100

15.8.2001
HEILBRIGÐISEFTIRLITS
HAFNARFJARÐAR-
OG KÓPAVOGSSVÆÐIS
Garðatorgi 7 - 210 Garðabæ
Páll Stefánsson

STAPAHRAUN 10 HAF
102
GRUNNMYND 1.HÆÐAR
MÁL 1:100
DAGS. 10.10.00
ERLENDUR ... BFÍ ... s 555 3960
KT 100353 5239