


ENDURVEITING 16/9 '92 RÍKIAN.
 16.1.85
 S. Jónsson


Asktíð er samþykkt
 heilbrigðisráðs Hafnarjarðna
 Asktíð er samþykkt
 Brunamálastofnunar ríkisins

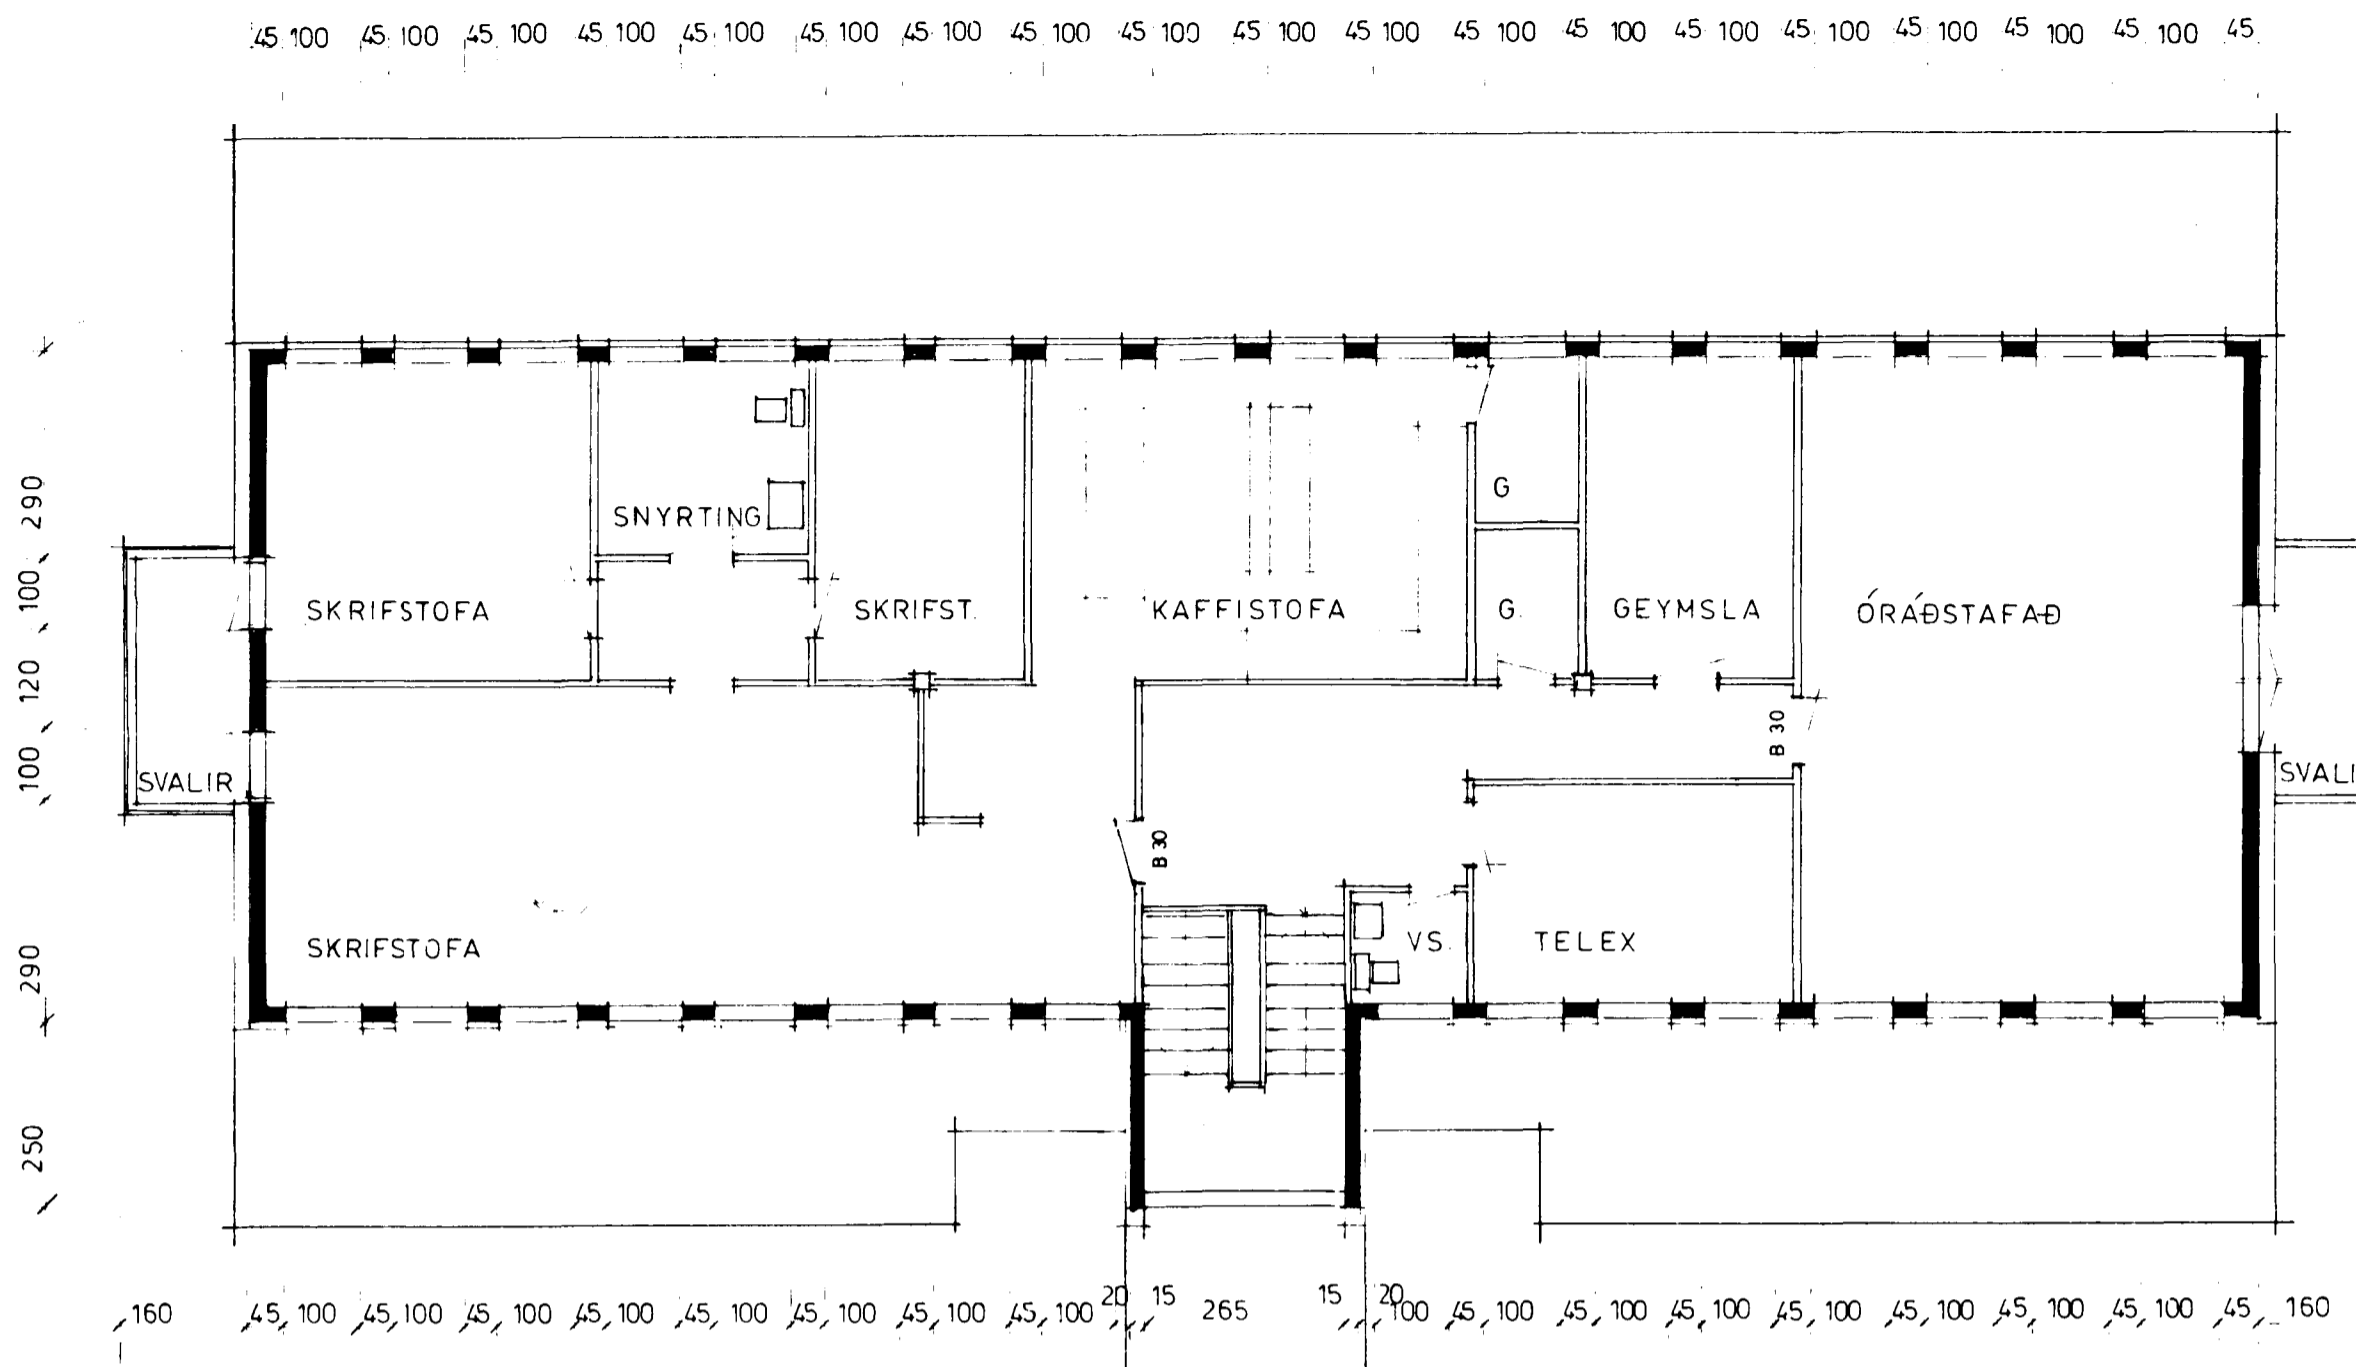

GRUNNFLÖTUR 246.3 M²

2. HÆÐ

26 55
 45, 390 45, 390 45, 390 45, 390 45, 390 45, 390

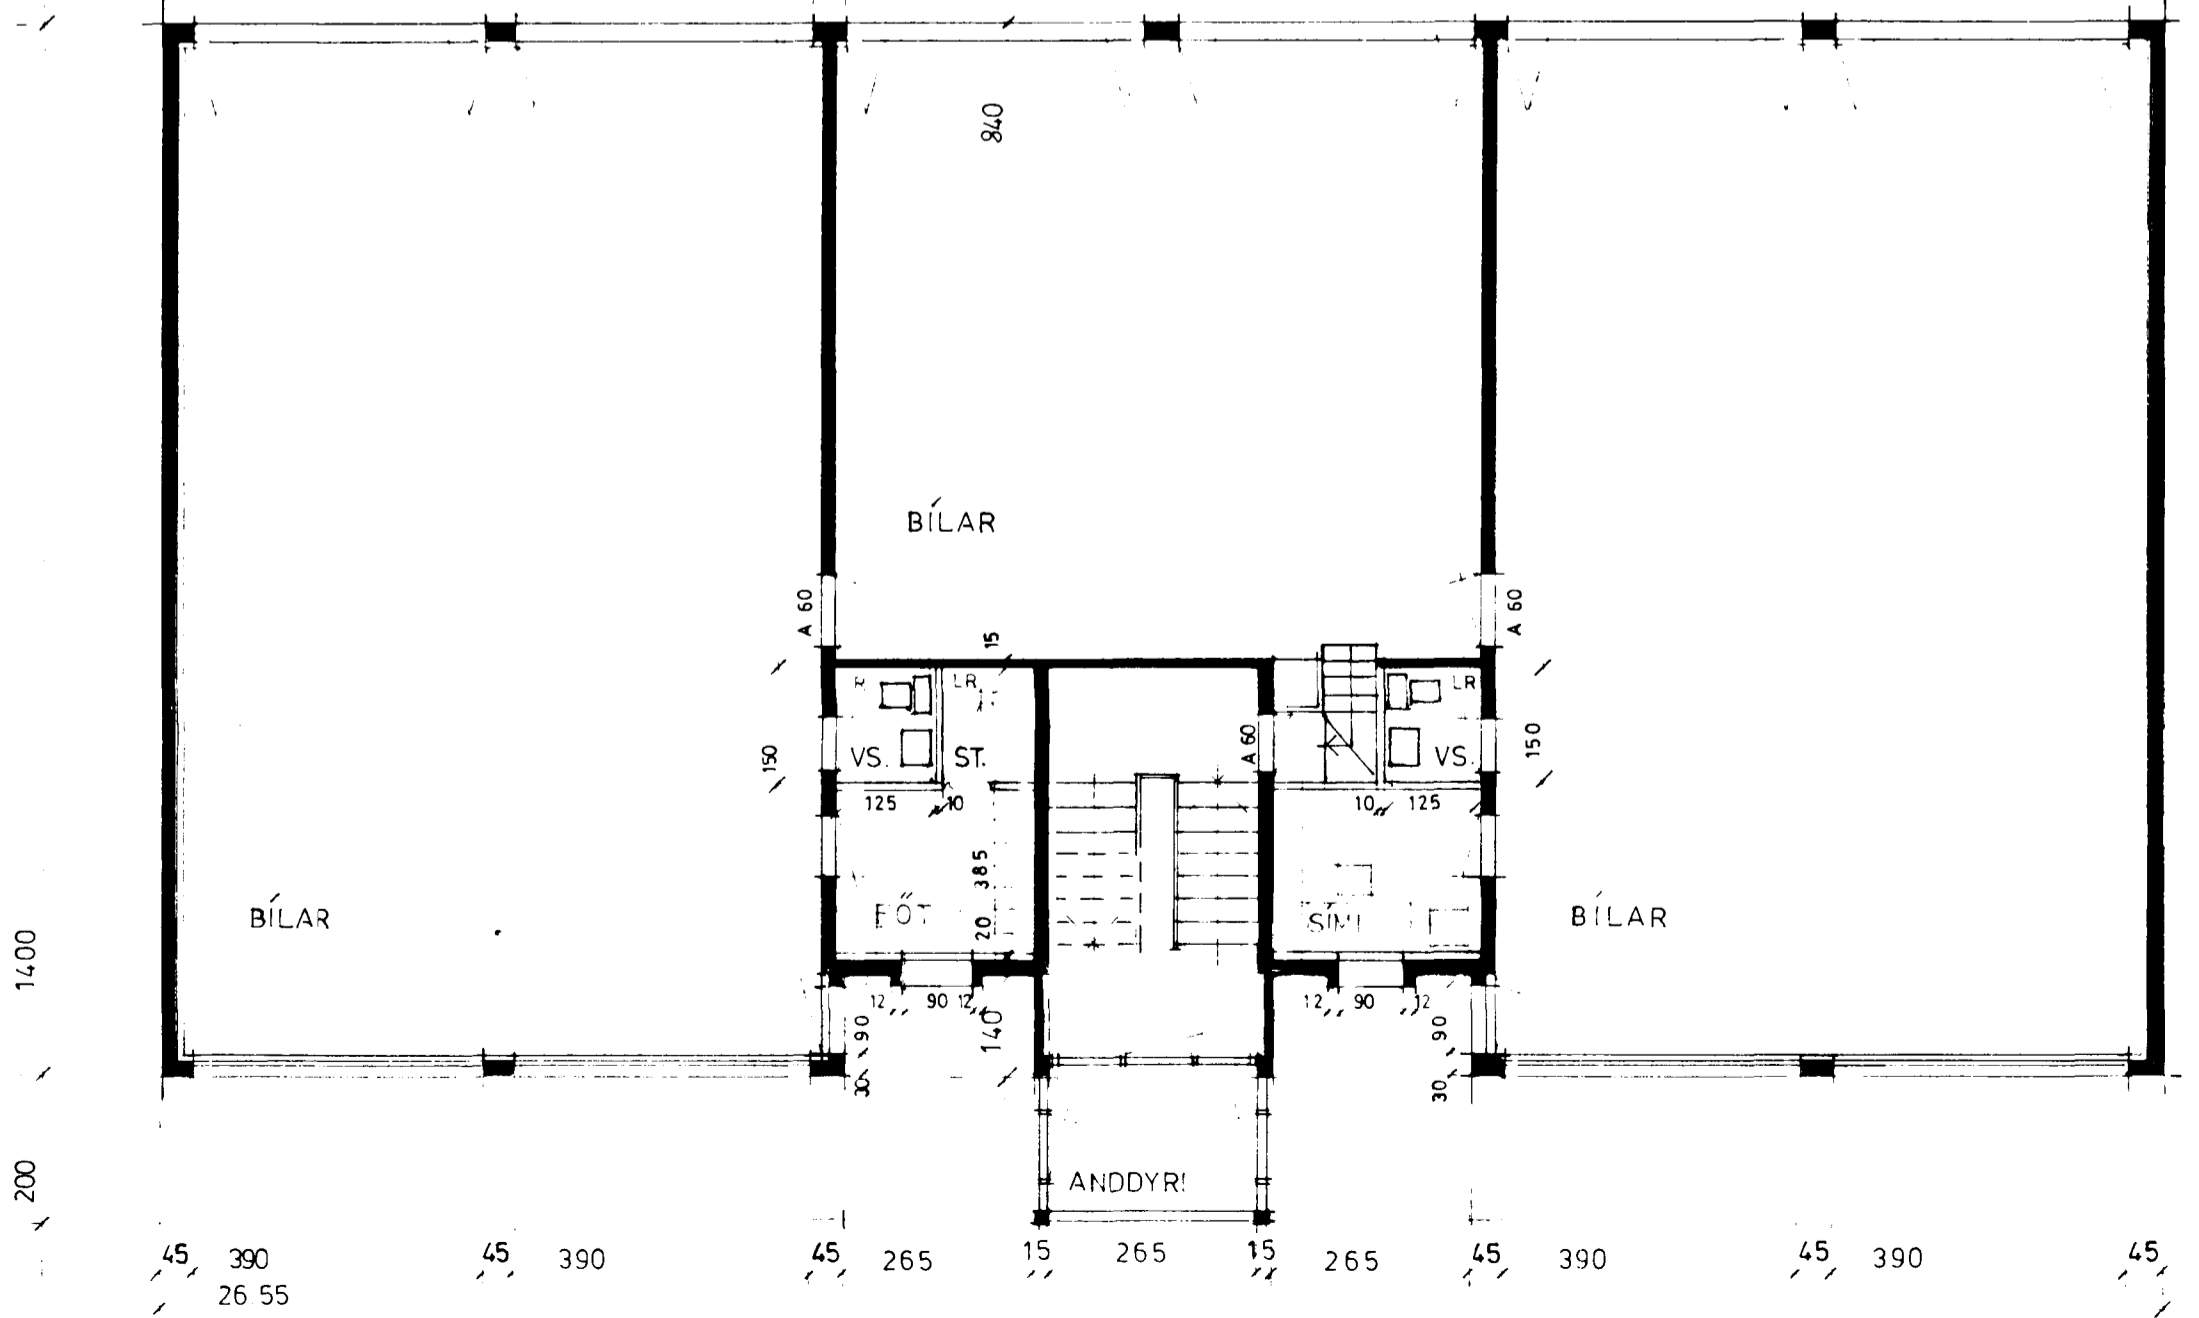

GRUNNFLÖTUR 370.2 M²

1. HÆÐ

RÚMMÁL HÚSS 2341.3 M³

SAMPYKKT 11.01.1985
 SBR BRÉFDAGS. 19

Sig. Einarsson

8220-0110-02

STAPAHRUN 11
 HAFNARFIRÐI
 GRUNNMYNDIÐ
 REYKJAVÍK 1 DES. 84
 Sig. Einarsson 1:100