


GRUNNMYND, FRÆRNNSLI 1:50

φ100 ... HÁLFÞÖKKUD LÖGN 10%

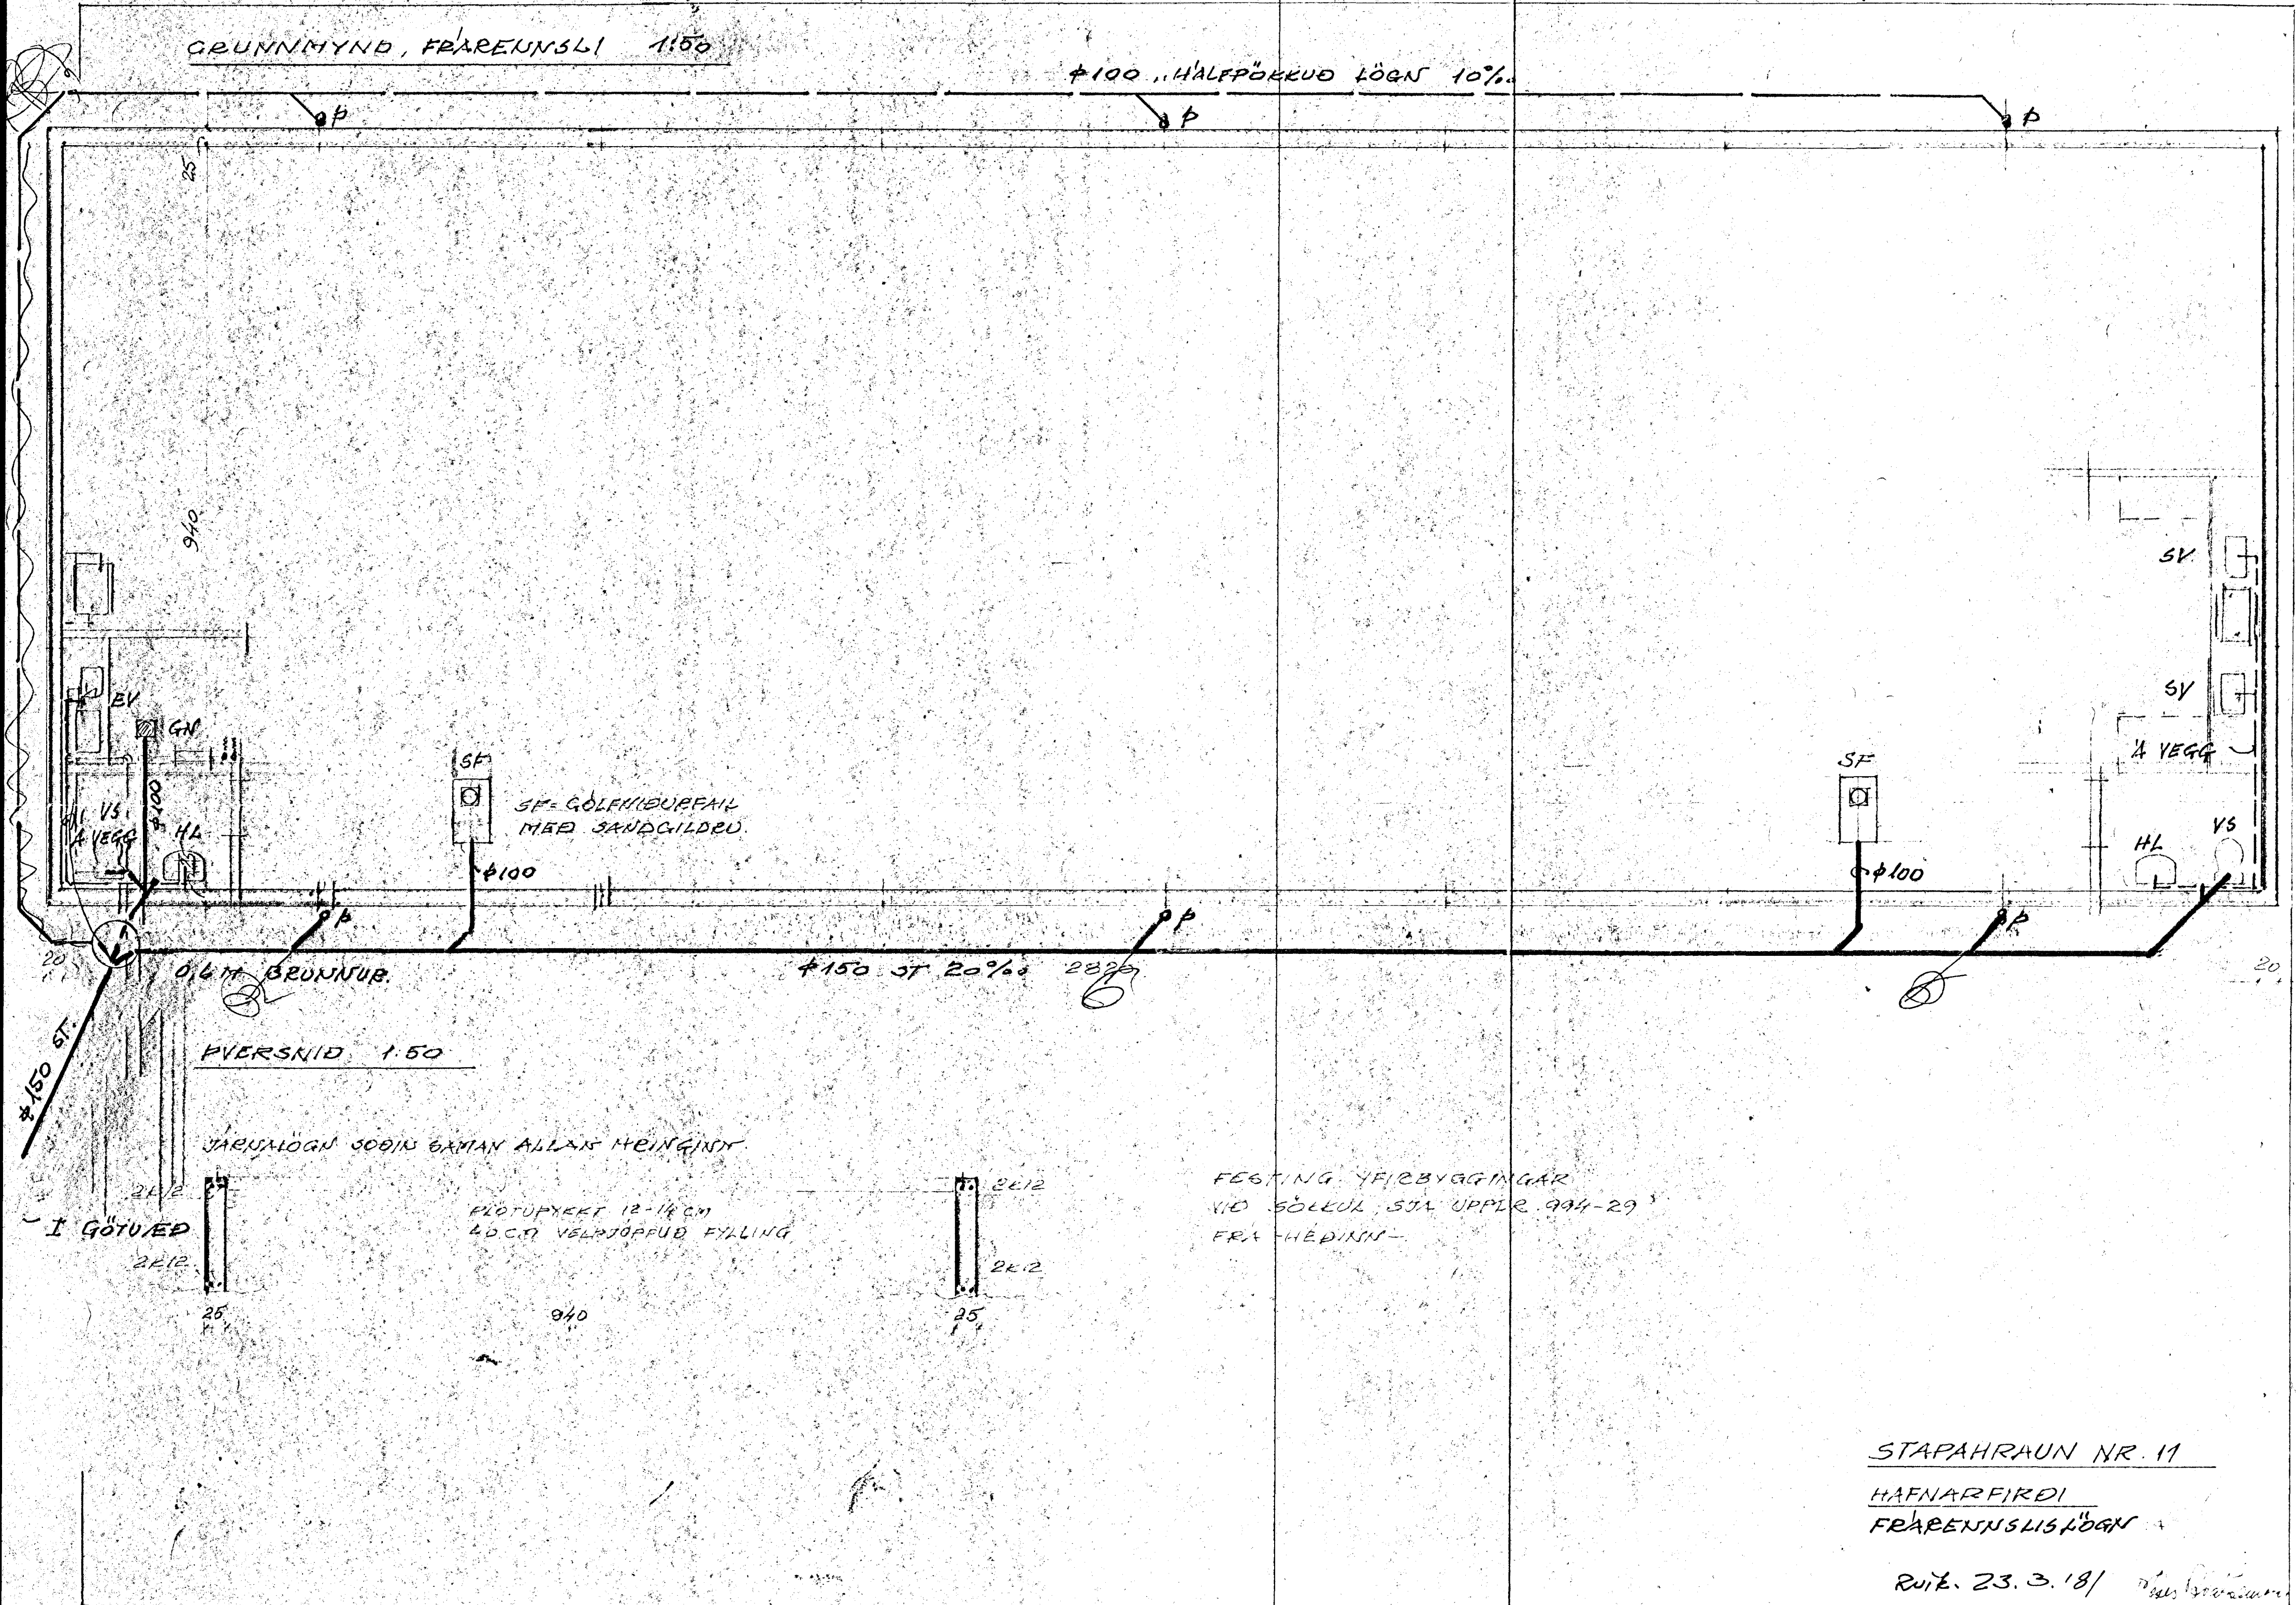

0,6 M BRUNNUR

φ150 ST 20% 2875

PVERSNID 1:50

JARNAÖGN SOÐIN BATTAN ALLAR HEINGINDY

ÞLÖTUPNEKT 12-14 CM
20 CM VELTJÖPPUD FYLLING

FESTING YFIRBYGGINGAR
VIÐ SÖLEUL SJÁ UPPLIÐ 984-29
FRÁ HÉÐINN

STAPAHRUN NR. 11
HAFNARFIRÐI
FRÆRNNSLISLÖGN

RÚT. 23.3.18/