


GRUNNMYND, FRÆRISVÁ 1:50

φ100 HALFPÖKKUD LÖGN 10%

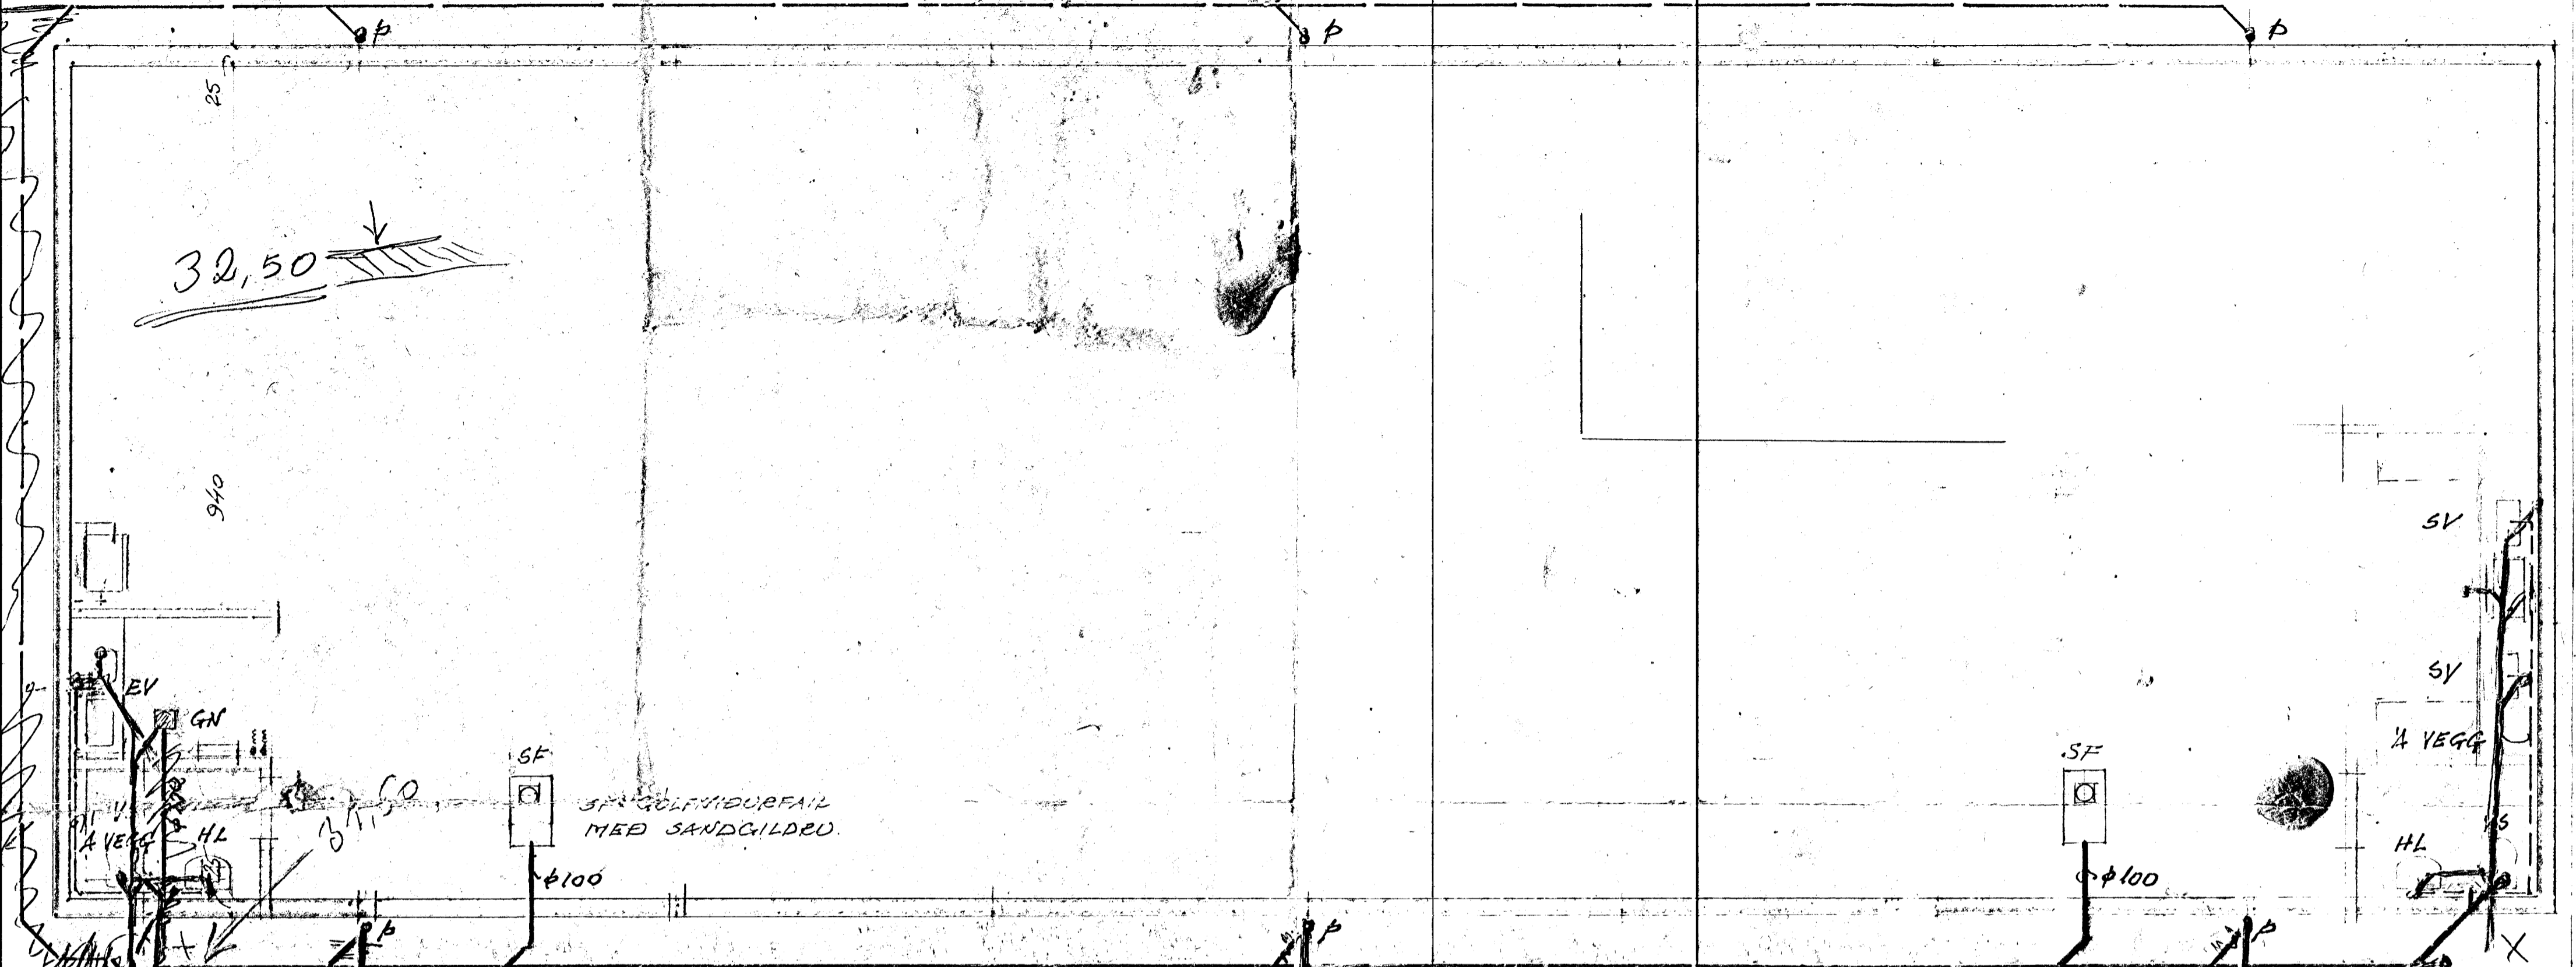

32,50

940

SF

3% GOLFMIÐURFAK
MED SANDGILDRU

φ100

SF

φ100

SV

SV

4 VEGG

HL

0,6 M BRUNNUR.

φ150 ST 20% 2820

ÞVERSNIÐ 1:50

JARVALÖGN 300IN. 6X11X1 ALLAN HEINGINT.

FLÖTUÞYKKT 12-14 CM
40 CM VÆLÞJÖRFUD FYLLING

FESTING YFIRBYGGINGAR
I D. SÖLLEUL SÖL UPÞEIR 1994-29
FRÁ HEÐINN-

14m
maka Hús
er 12m breitt

S. Stafráður 28m frá Hús

2x12

I GÖTU/ED

2x12

25

940

2x12

2x12

25

Gata - 3182

29,80

31,7
10,0
12,5
14,0
10,0
49,2

Andrés Pétursson

85686

STAPAHRUN NR. 11
HAFNARFIRÐI
FRÆRISVÁ LÖGN

Rúf. 23. 3. 18/