



Langsnið – 1:20

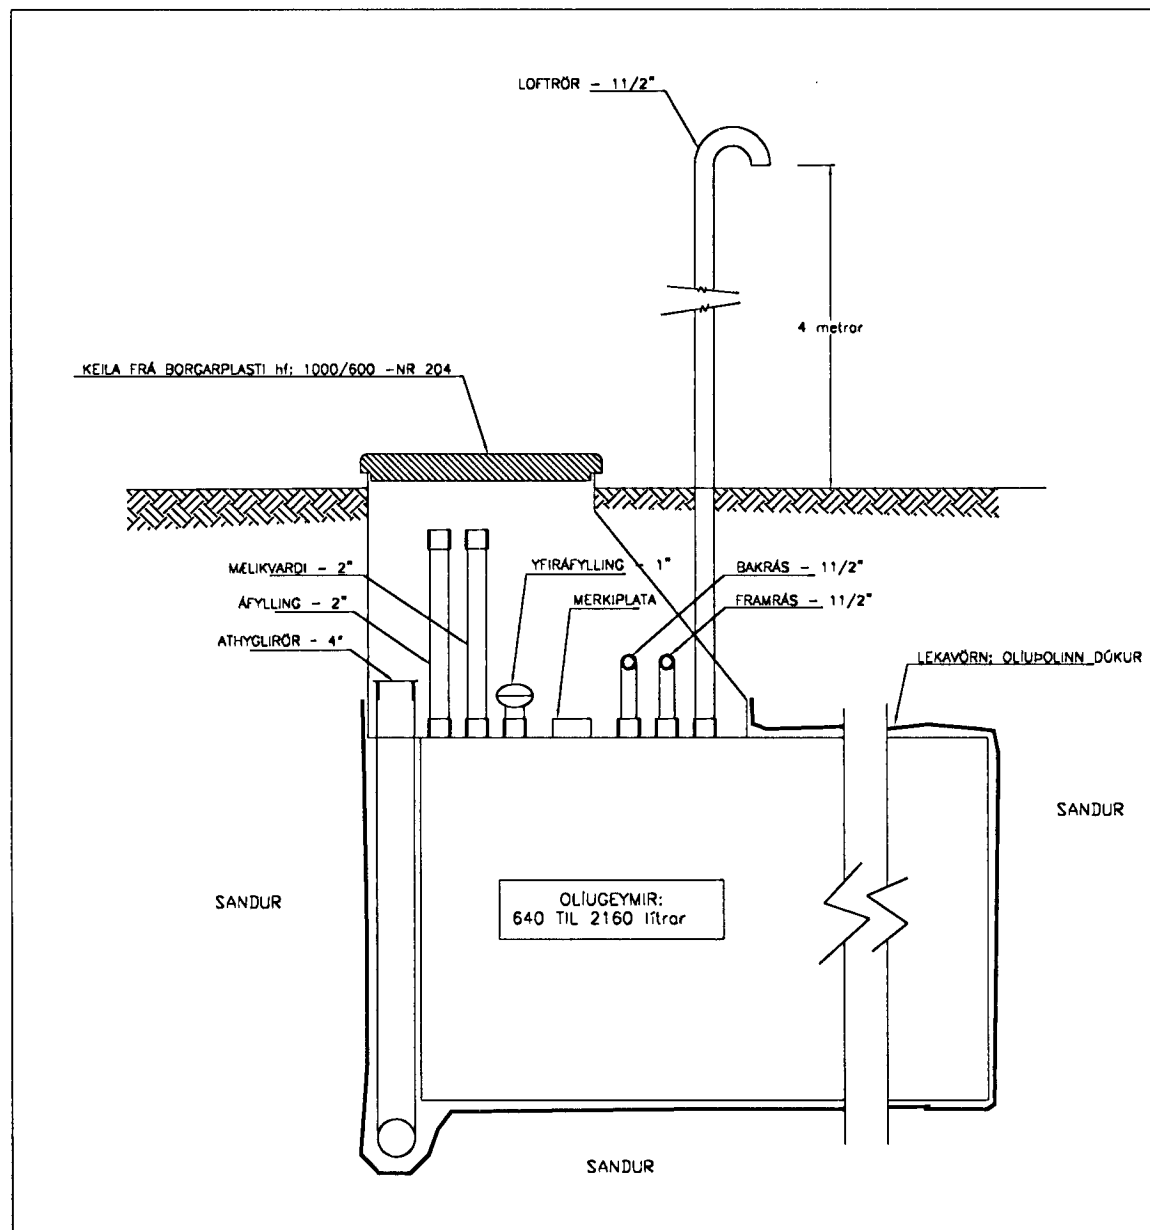

Þversnið – 1:20

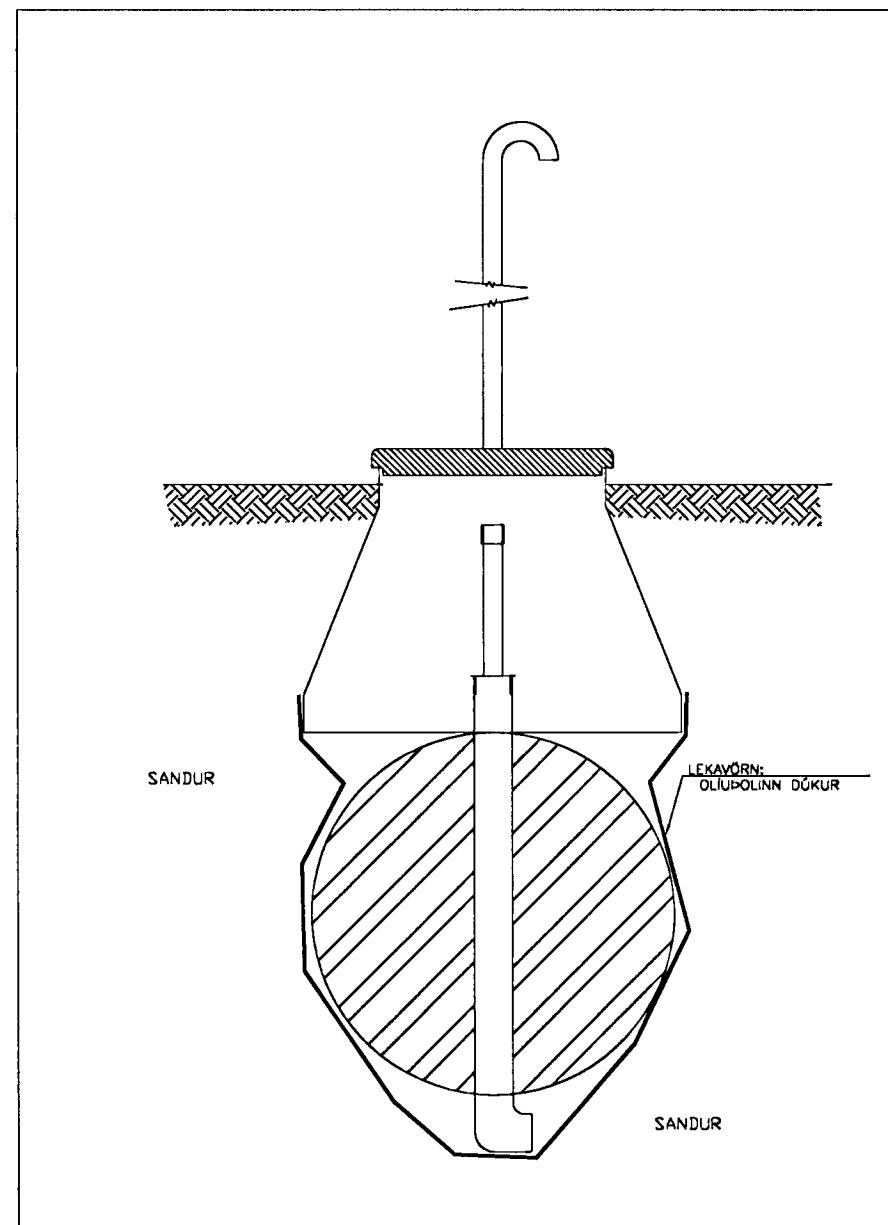

Erlendur Árni Hjálmarsson  
byggingafrulltrúi

30/9 96

EH

**ATHUGASEMD – STÆRDIR GEYMA:**

640 lítra geymir:	þvermál*lengd = 800mm*1270mm
960 lítra geymir:	þvermál*lengd = 800mm*1900mm
1268 lítra geymir:	þvermál*lengd = 800mm*2500mm
920 lítra geymir:	þvermál*lengd = 960mm*1270mm
1100 lítra geymir:	þvermál*lengd = 960mm*1500mm
1650 lítra geymir:	þvermál*lengd = 960mm*2250mm
2160 lítra geymir:	þvermál*lengd = 960mm*3000mm

**SKÝRINGAR:**

ALLT EFNI OG VINNA SKAL VERA SAMKVÆMT BYGGINGARREGLUGER.  
OLÍUGEYMR ER SMÍÐADUR SAMKVÆMT NS-1541.  
LEKAVÖRN ER ÚR PEH-DÚK OG SKAL KEILA VERA INNAN DÚKÞRÓAR.  
AD ÖDRU LEYTI SKAL VIÐHALD OG EFTIRLIT UPPFYLLA VIÐEIGANDI  
REGLUGERDI.  
ÖLL NOTKUN Á ÞESSARI ÚTFÆRSLU ÁN HEIMILDAR HÖNNUDAR EDA  
OLÍUDREIFINGAR ehf, ER ÓHEIMIL.

Stapahraun 1 – Hafnarfjörður

Nr.:	Dagur:	Breyting:

Olíudreifing

Verkfæðistofa Íslands  
Friðrik Ólafsson, 240753-2439  
Rekstrar- og byggingarverkfræðingur

Olíugeymir – 1100 lítrar:  
Frágangur geymis –  
Langsnið og þversnið

HANNA AF:	FÓ	DAGSETNING:	02.04.96
TEIKNAD AF:	FÓ	YFIRFARID AF:	FÓ
KVARDI:	1/20	SKRÁRHEITI:	GeymirA
VERKNUMER:	F0049695	BLAD:	1