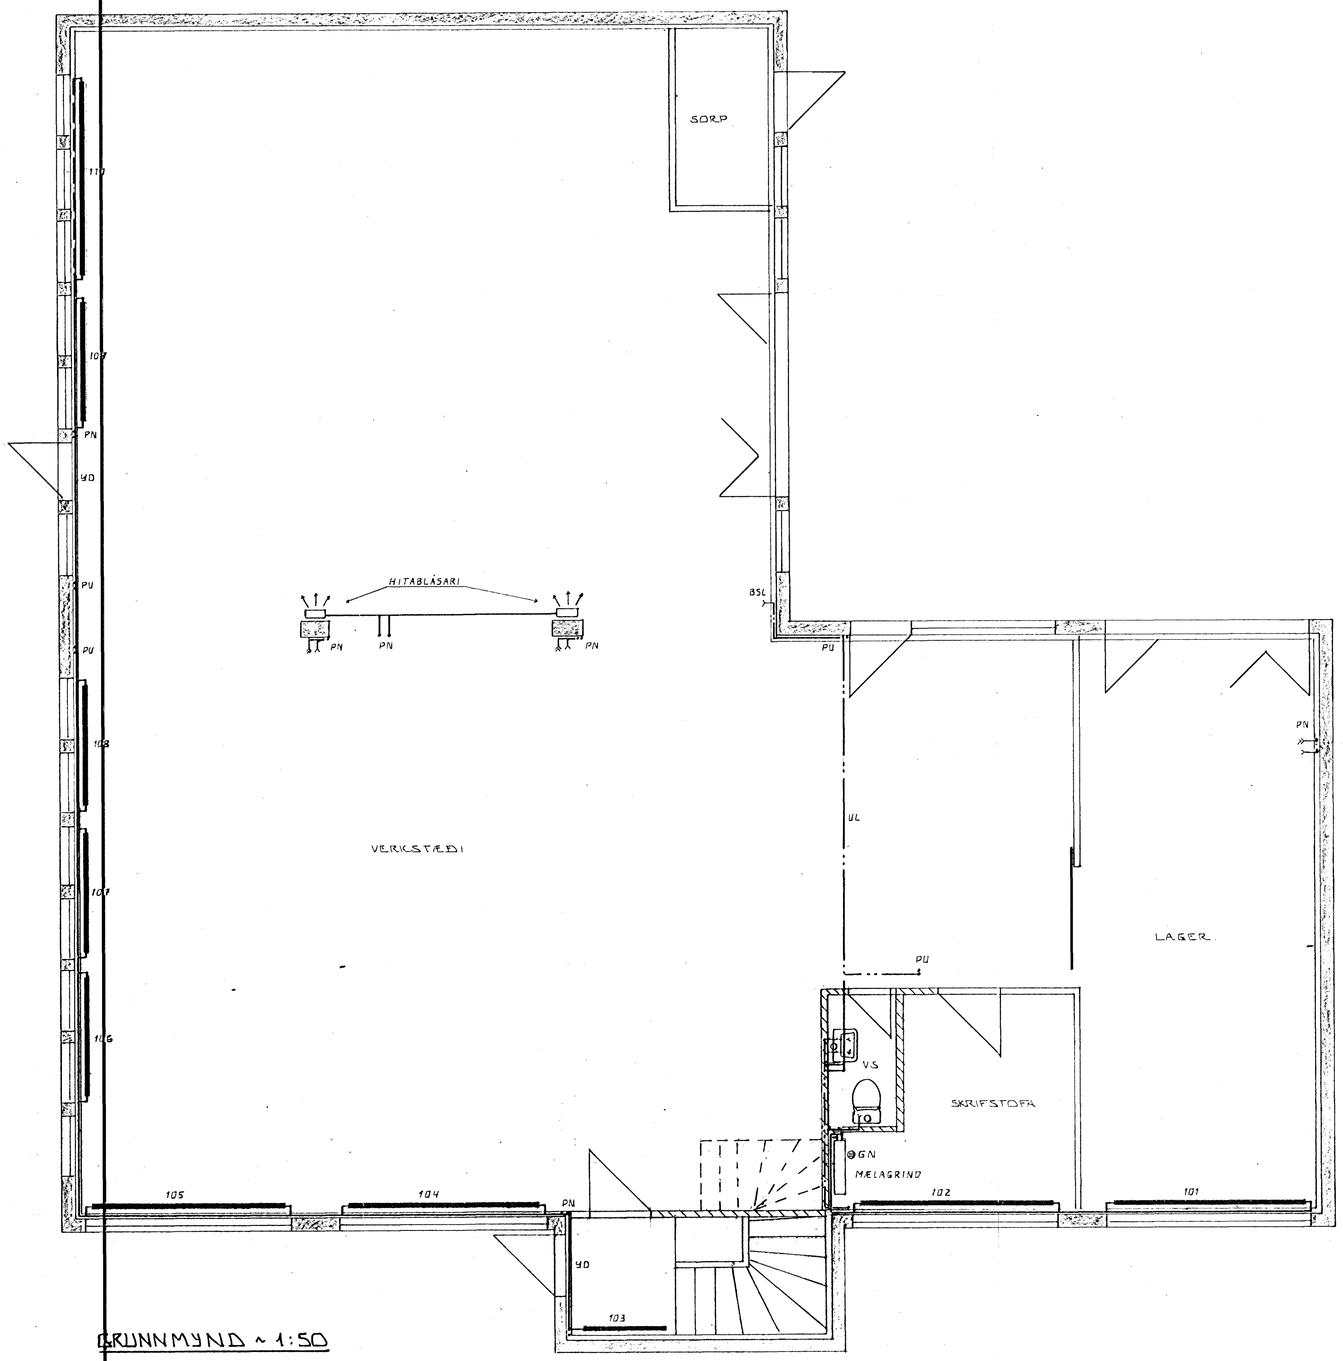

GRUNNMYND ~ 1:50

HAFNARFJARÐARBÆR
21. ág. 1985
BYGGINGAFULLTRÚINN

BR.NR.	DAGS	EÐLI BREYTINGAR	SIGN.

STAPAHRAUN 2 HAFNARFIRÐI

HITA-VATNS OG FRÁRENNSLISLAGNIR.

2. HÆÐ

MÆLIKV. 1:50

DAGS.	SEPT. 83
HANNAÐ	
TEIKNAÐ	
VERK NR.	8341
BLAÐ NR.	2-05

SIGURÐUR ÞORLEIFSSON TÆKNIFRÆÐINGUR F.T.F.I.

STRANDGÖTU 11 HAFNARFIRÐI SÍMI 54751