


VATNSLAGNIR SKÝRINGAR

Vatnslagnir skulu vera úr galvanhúðuðum stálpípum með skrúfuðum tengistykkjum DIN 2440.
 Fjarlægð milli festinga og upphengja skal vera samkv. IST67
 Notamál Lóðrétt Lórétt
 15-32 mm 2,0 m 2,5 m
 40-50 3,0 m 3,5 m
 Einangra skal neysluvatnslagnir með 20 mm Climaflex-hólkum.
 Kaldavatsnslagnir skulu vera með rakavarnaflagi utanó einangrun.
 Vatnslagnir í milliveggjum skal vefja með stálpappa og einangra með ódregnum einangrunarhólkum.
 Vatnslagnir skal þrýstiprófa við 10 bór, og skal þrýstingur standa amk. 8 tíma á þess að falla.

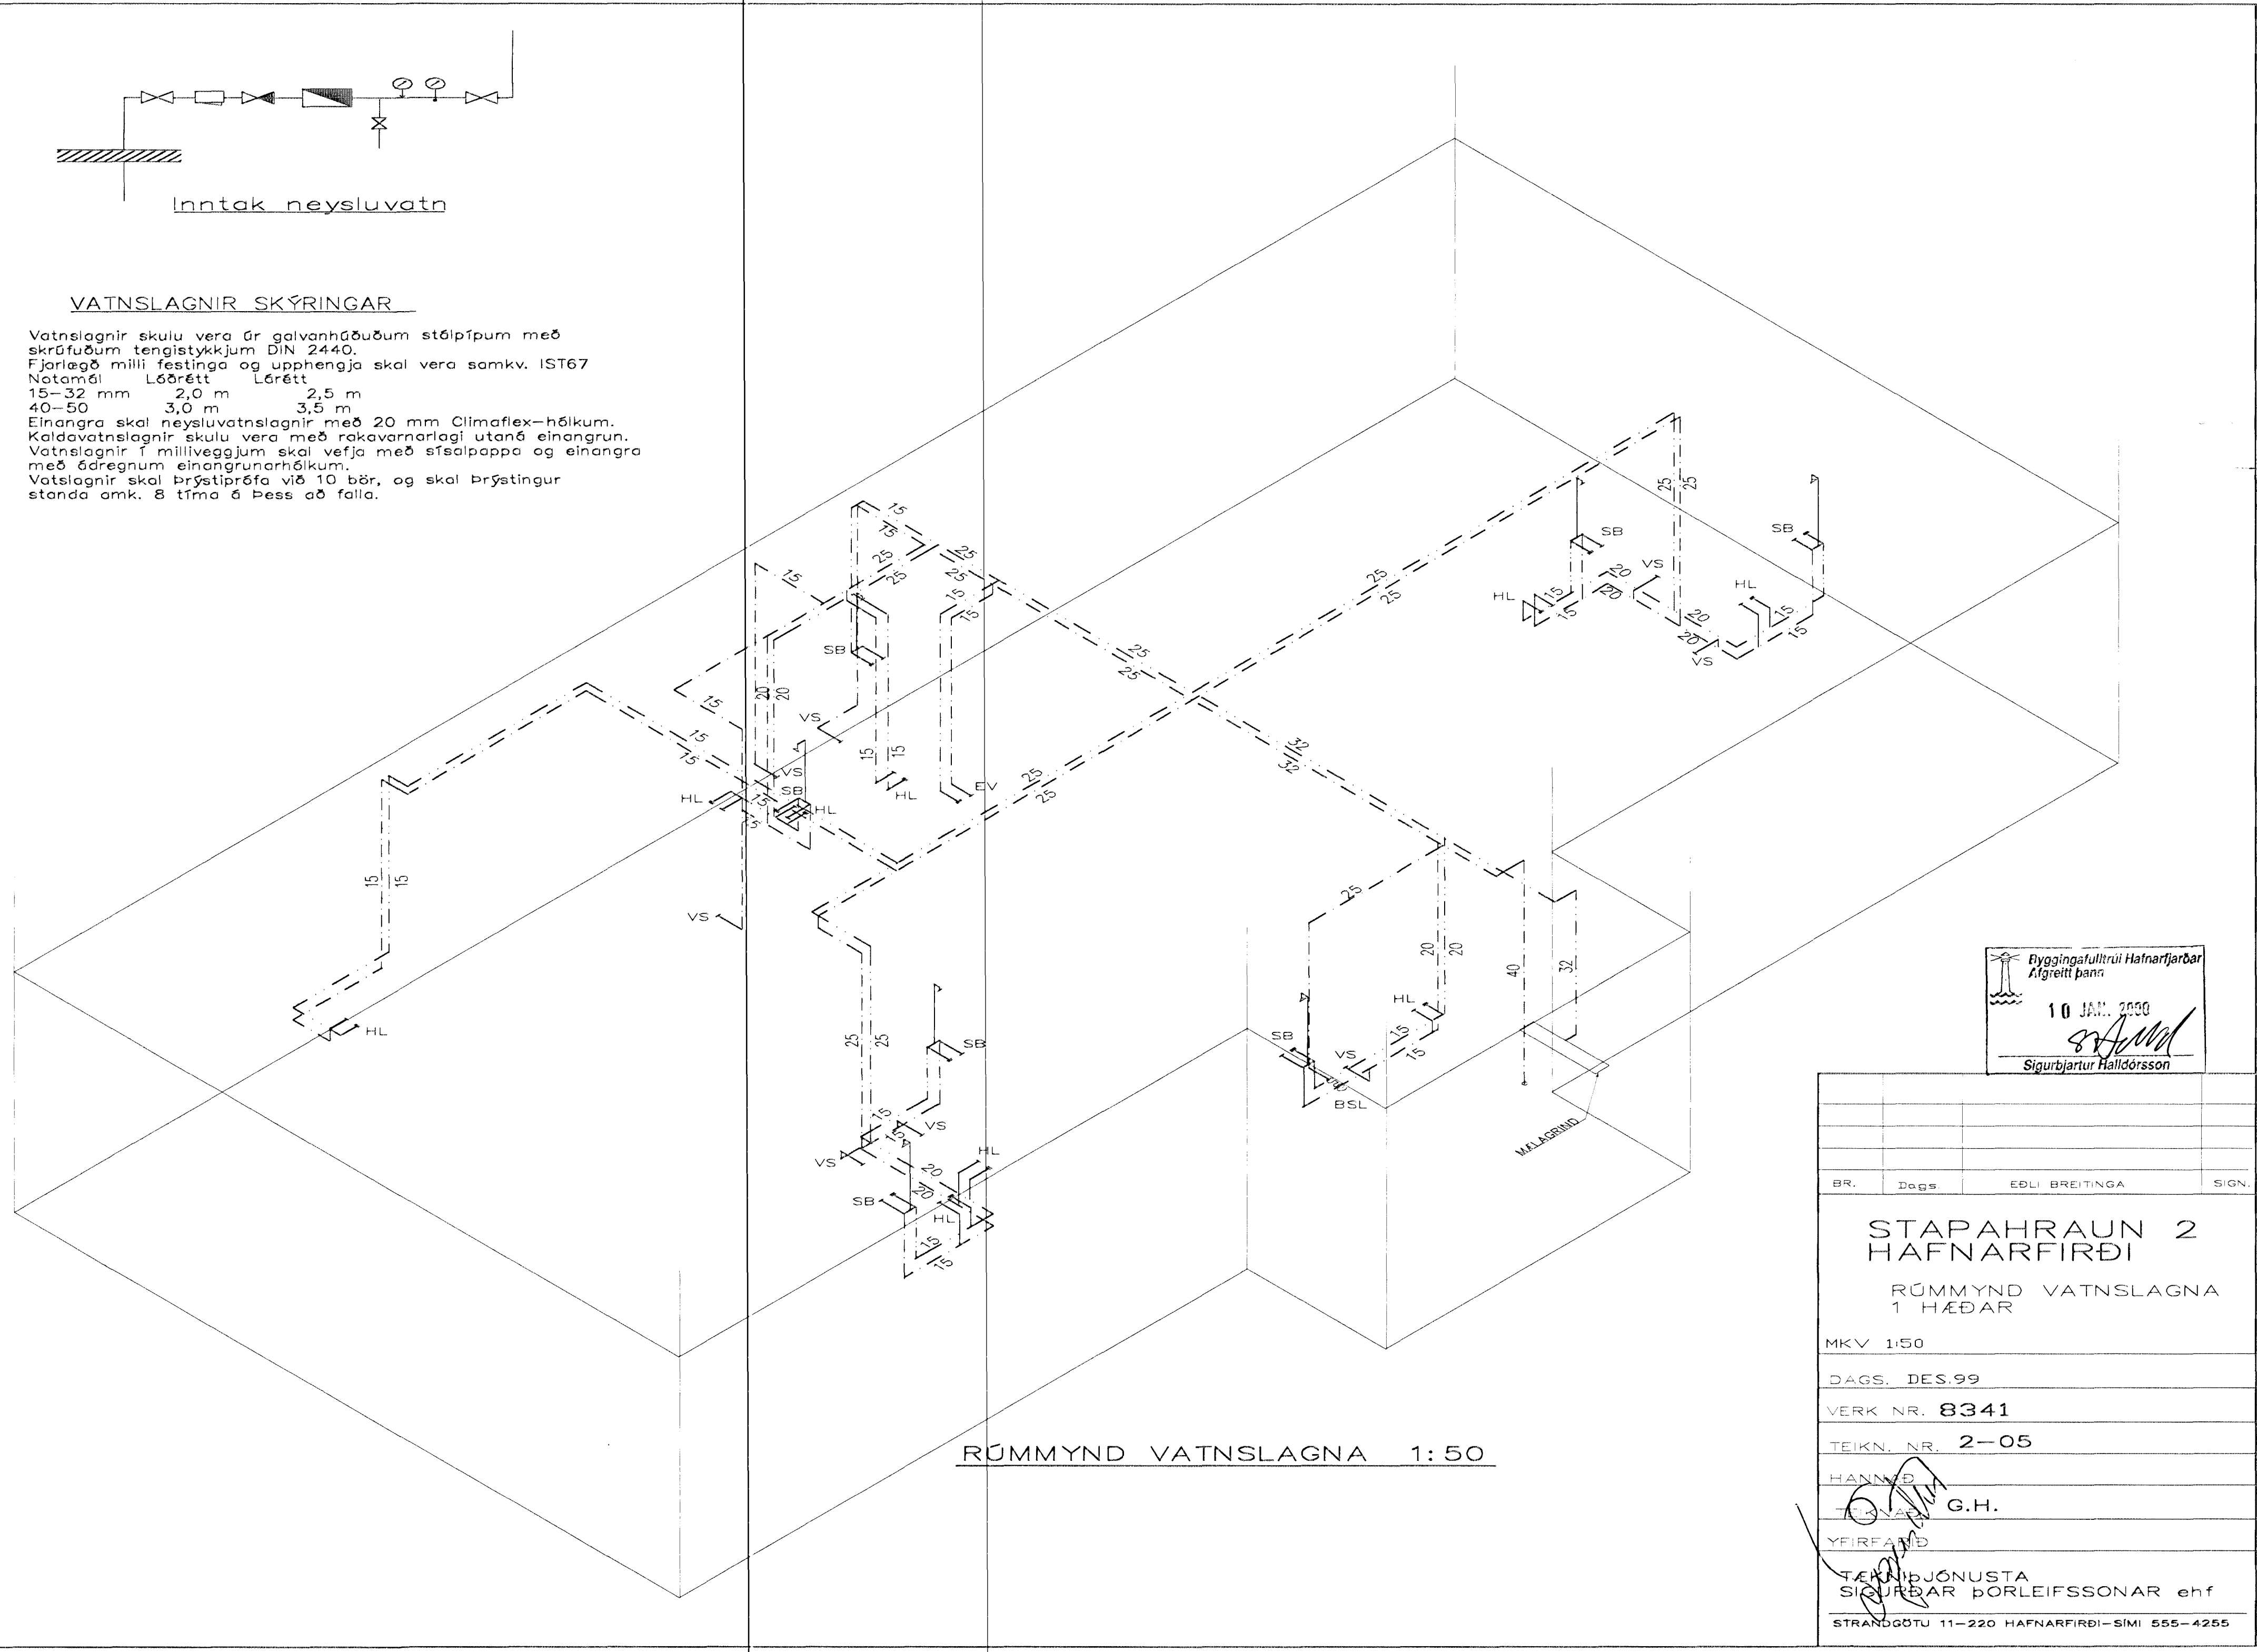

RÚMMYND VATNSLAGNA 1:50

Byggingafulltrúi Hafnarfjarðar
 Afgreitt þann
 10 JAN. 2000
 Sigurbjartur Halldórsson

BR.	Dags.	EDLI BREITINGA	SIGN.
STAPAHAUN 2 HAFNARFIRÐI			
RÚMMYND VATNSLAGNA 1 HÉÐAR			
MKV 1:50			
DAGS. DES.99			
VERK NR. 8341			
TEIKN. NR. 2-05			
HANNED			
TEIKNAR G.H.			
YFIRFAND			
TEKNIÞJÓNUSTA SIGURDAR ÞORLEIFSSONAR ehf			
STRANDGÖTU 11-220 HAFNARFIRÐI-SÍMI 555-4255			