


Snið í slógbrunn M=1/50

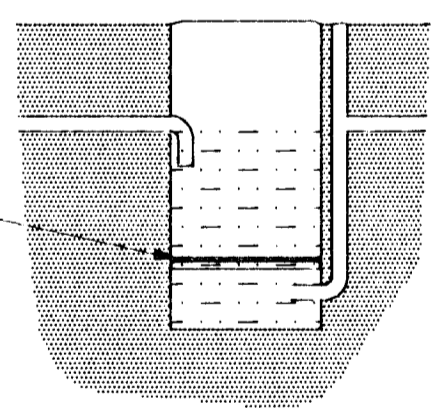

Rist með 20 x 20 mm mōskvum
Ristin er 2 hálfhringir



Slógbrunnur \varnothing 1000
min 1 m³

Ástand slógbrunns skoðist í lok
vinnudags og hreinsist eftir þörfum
meðan vinnsla stendur yfir.

Ný lōgn \varnothing 100 PL 20 ‰

Lagnir sem fyrir eru

Afstōðumynd 1:500

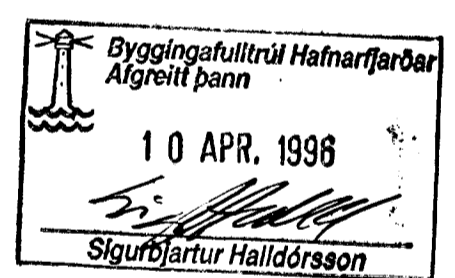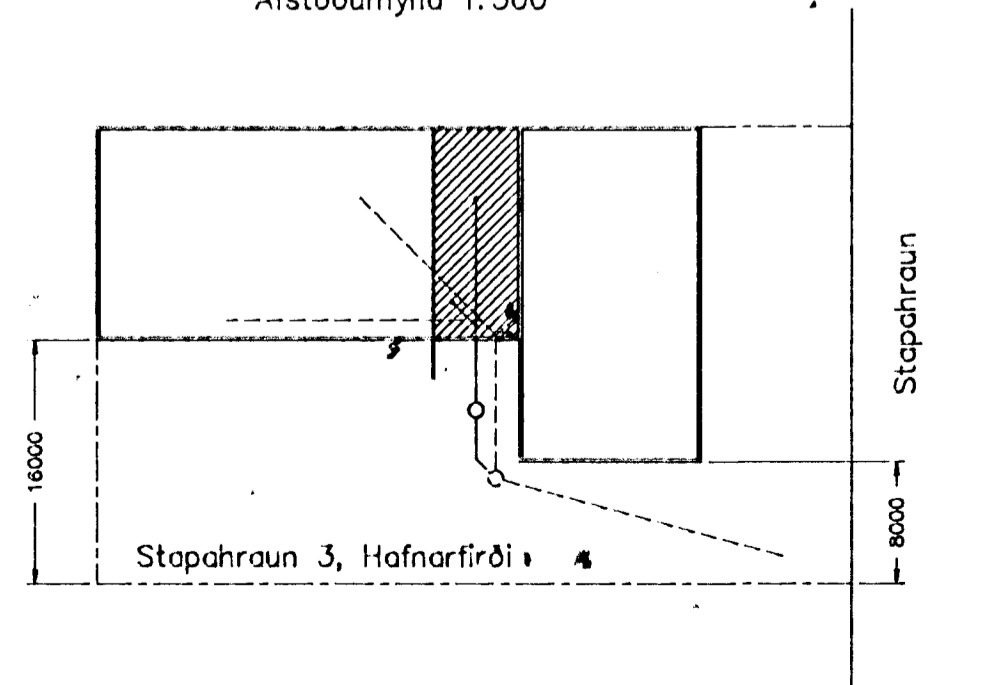

28/3 '96.
HEILBRIGÐISEFTIRLIT
HAFNARFJARÐARSVÆÐIS
Heilsugæslustöðinni Sólvangi
Pósthólf 440 - 222 Hafnarfjörður
Sími 565 2600
f.h. heilbrigðiseftirlits
Páll Stefánsson

This drawing is our property and must not without our permission be copied or made available to others. The receiver is responsible for every misuse.		Tölvunafn: GRASLEPP.DWG	
Grásleppuhrogn vinnsla Stapahrauni 3, Hafnarfirði Ný frárennslis lōgn	Vælikvarði	Hannað	07.03.1996
	1:100	Teiknað	B.Öl. 07.03.1996
		Samþ.	
		Plottað	25.03.1996
Teikningarnúmer 202 4109602		Breyting:	
INTEK H ISLENSKA IDNTEKNIÞJÓNUSTAN BEJARHRAUNI 14 - P.O.BOX 398 - TEL: 354-1-664904 - 222 HAFNARFJÖRÐUR - ICELAND		Ath. <i>Sigurbjartur Halldórsson</i>	