


ÞESSI HLUTI HÚS
SJA TEIKN NR. 2-03

DFNALISTI

NR.	HITABÖRF	HÆÐ	LENGD
101	2400 KLASSA	500	1900
102	3200 "	500	3000
103	3200 "	500	3000
104	1100 "	530	2000
105	1100 "	530	2000
106	1100 "	530	2000
107	800 "	500	1200
108	300 "	700	500

GRUNNMYND 1. HÆÐ 1:50

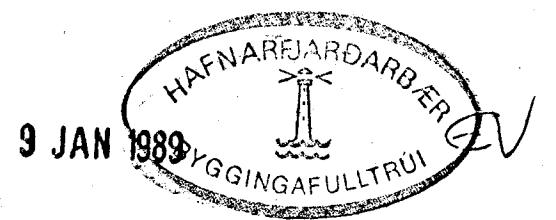

01	05.01.89	LÖGNUM BR. DFNAR FERÐIR	
BR.NR.	DAGS	EDLI BREVTINGAR	SIGN.
STAPAHRALIN 3 HAFNARFIRÐI			DAGS NOV 88
GRUNNMYND HITA- OG VATNSLAGNIR			HANNAÐ 01.21
MÆLIKV. 1:50			TEIKNAD 01.21
SIGURÐUR ÞORLEIFSSON TEKNIFRÆÐINGUR F.T.F.I.			VERK NR. 8710
STRANDGÖTU 11 HAFNARFIRÐI SÍMI 54751			BLAD NR. 2-03A