



Grunnmynd 1.H. M=1:100  
Málsetning

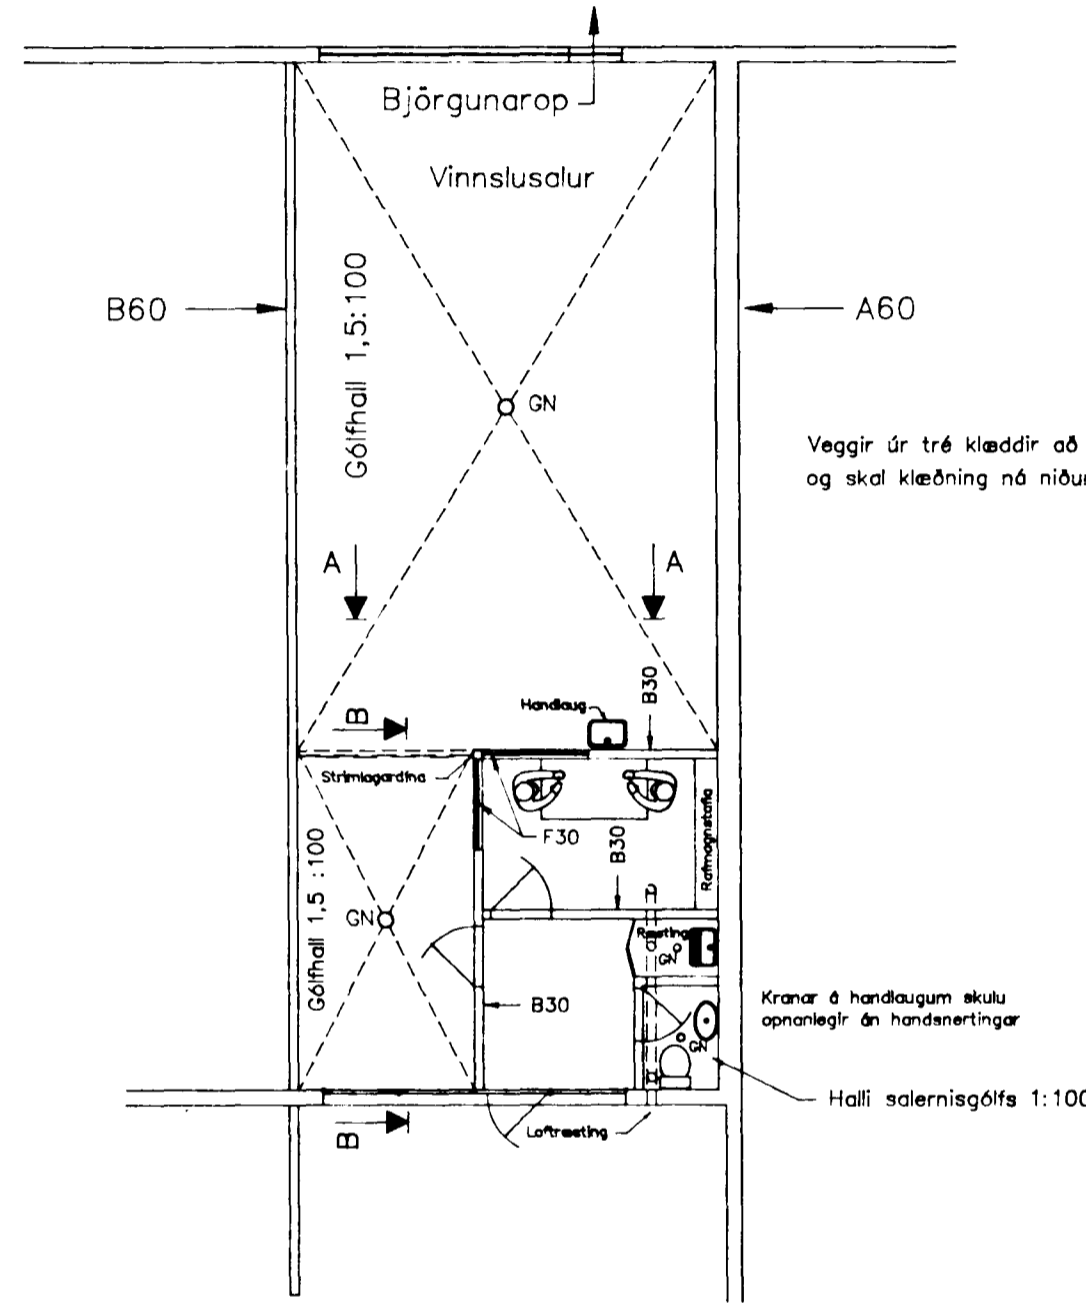


Grunnmynd 1.H. M=1:100  
Gólfhollar og skipulag


Ásýnd A - A

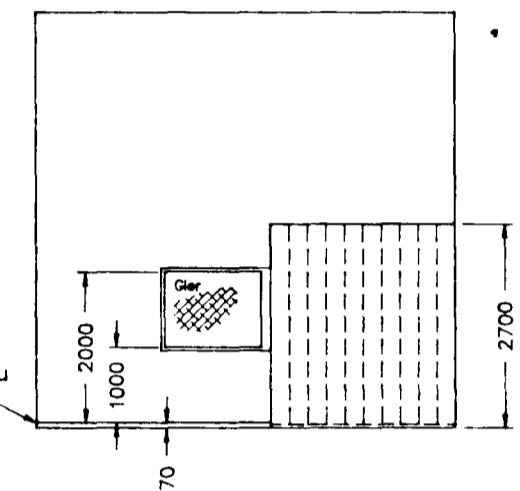

Ásýnd B - B

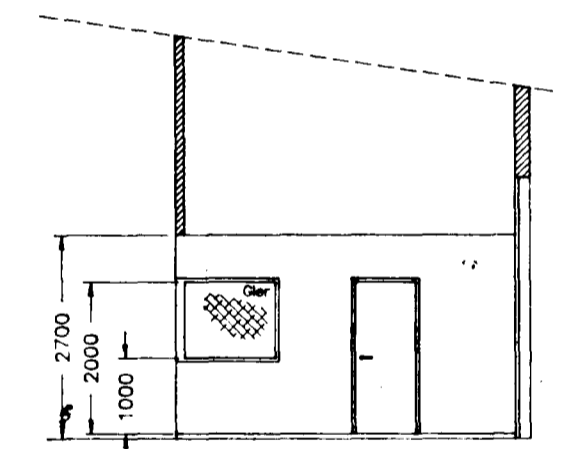

Afstöðumynd 1:500

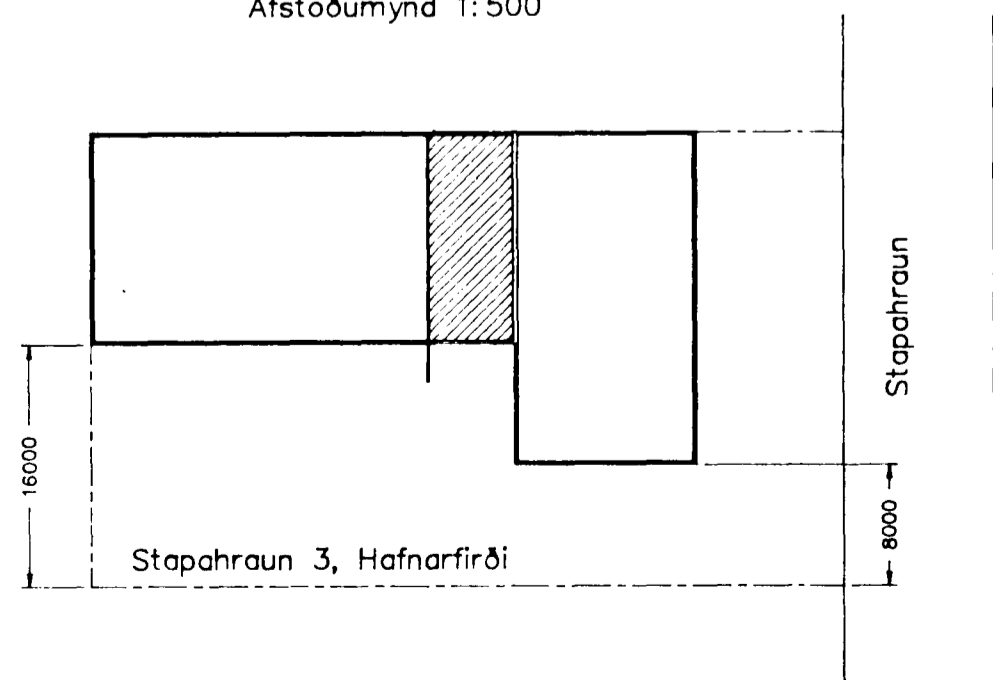

28/3'96.  
HEILBRIGÐISEFTIRLIT  
HAFNARFJARÐARSVÆÐIS  
Heilsugæslustöðinni Sólvangi  
Pósthólf 440 - 222 Hafnarfjörður  
Sími 565 2800  
f.h. heilbrigðiseftirl. ís.

*Rann Stefánsson*  
GRÁSLEPP.DWG

This drawing is our property and must not without our permission be copied or made available to others. The receiver is responsible for every misuse.			
Grásleppuhögna vinnsla Stapahrauni 3, Hafnarfirði Starfsmannaástaða	Mælikvarði	Hannað	07.03.1996
	1:100	Teiknað	B.Ól. 07.03.1996
		Samb.	
	Plottað		25.03.1996
INTEK H ÍSLENSKA IÐNÆKNIÞJÓNUSTAN BÆJARHRAUNI 14 - P.O.BOX 398 - TEL: 354-1-854904 - 222 HAFNARFIRÐI - ICELAND	Teikningarnúmer	4109602	
	Breyting:		
	Ath.	<i>Stefánsson</i>	