


ELDRA HUS

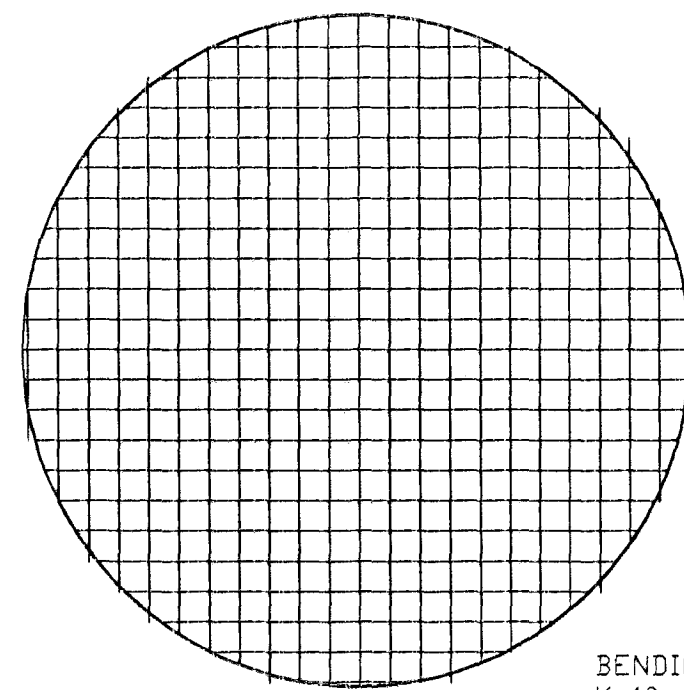

BENDING BOTNPLÖTU
K 10 c/c 300 #

30,10

SNÖÐ OG SÉRMYNDIR SJÁ TEIKN
NR 01 - 03

SKÝRINGAR

ALMENNAR SKÝRINGAR BURÐARVIRKJA SJÁ TEIKN NR 01 -01

STEYPA=S250
LOFTINNIHALD > 5%
V/S-TALA < 0,55
BENDISTÁL= Ks410
SÉ ANNARS EKKI GETIÐ OG HÆÐ UNDIRSTADA ER > 120 SM
KÓMI EINFÖLD GRIND K10 c/c 300#
FYLLING INN Í SÖKKLA SKAL VERA FRÖSTFRÍ OG ÞJAPPAST Í
30 SM LÖGUM
UNDIRSTÖÐUR HVÍLA Á KLÖPP.
MESTA ÁLAG Á UNDIRSTÖÐUR < 500 kN/M

BR.	DAGS.	EDLI BREITINGA	SIGN.

STAPAHRAUN 4
HAFNARFIRÐI

MÁLTEIKN UNDIRSTÖÐUR
BURÐARVIRKI

DAGS. JÚNÍ 1998

VERK NR. 98 - 17

TEIKN. NR. 01 -02

HANNAÐ

TEIKNAD

YFIRFARID

Byggingaútlitni Hafnarfjarðar
Afgreitt þann

06 AUG. 1998

Sigurbjartur Halldórsson

VIÐ ÖTSETNINGU ATHUGIST AÐ
ENDAVEGGUR Á AÐ VERA Í
LÖÐARMÁRKUM

LÖÐARMÁRK AÐ LÁÐ VIÐ FLATAHRAUN

TÆKNIPJÓNUSTA SIGURDAR ÞORLEIFSSONAR ehf
STRANDGÖTU 11 220 HAFNARFIRÐI
SÍMI 555-4255 FAX 565-2875
E-mail taeknihjonusta@islandia.is