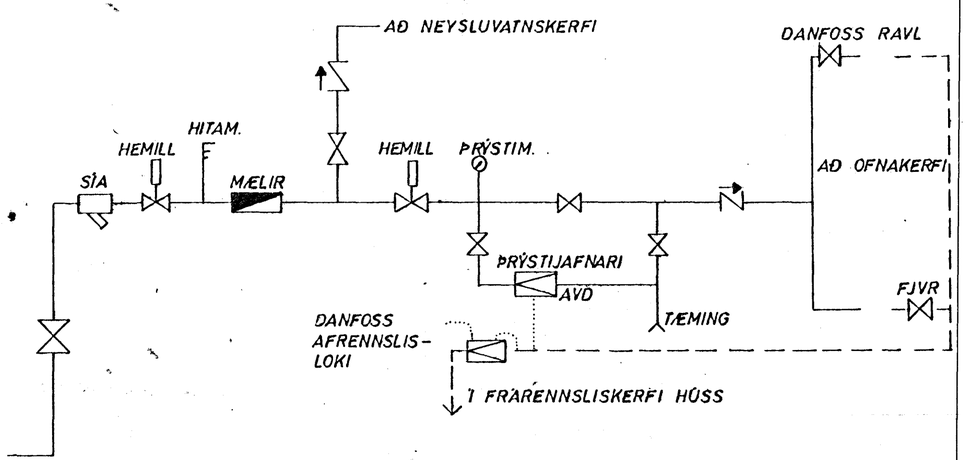

TENGIMYND HITAVEITU

OFNASKRÁ $\triangle T = 40°$ C

NR.	HITATAP KCAL/T.	MESTA LENGD	MESTA HÆÐ	TENGI	OFN -
1	2000	2300	700		
2	1500	1400	700		
3	200	400	600		
4	2000	2300	700		
	4 STK. BLÁSARAR Í SAL 7000 KCAL/TÍMA VIÐ 80°-40°C				

28. NÓV. 1980 HAFNARFJARÐARBÆR BYGGINGAFULLTRÚINN

SKÝRINGAR SJÁ TEIKN. NR. 2.0.

STAPAHRAUN 5, HAFNARFIRÐI	MÆLIKVARÐI 1/.	VERK 8010	TEIKN NR 2.5.
TENGIMYND HITAVEITU	Hannað SP Teiknað BMD	Yfirfarið SP Samþ.	DAGS NÓV '80
JÓHANN GUNNAR BERGÞÓRSSON VERKFR MVFÍ STRANDGÖTU 11 — HAFNARFIRÐI — SÍMI 53315	BREYTT		