



INN TAK VATNSVEITU

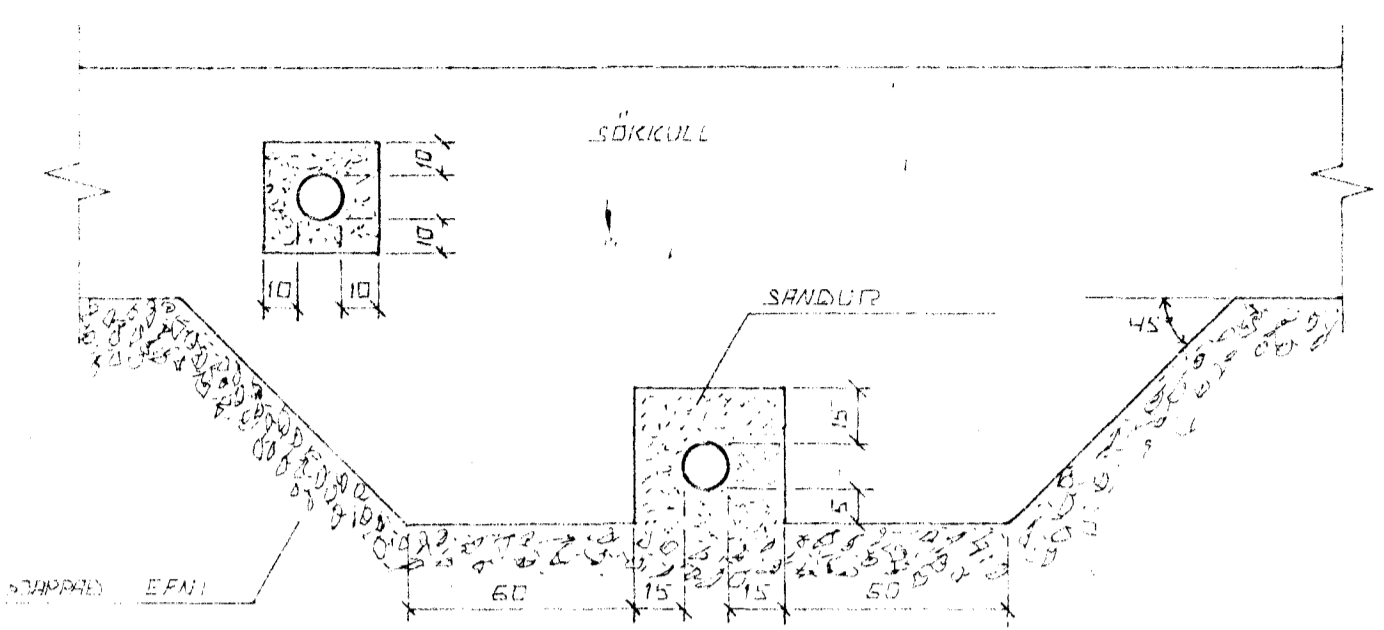


FRÁGANÐUR LAGNA UNDIR DG Í SÖKKULLVEGG.
 GRAFIS SKAL FARIÐ LÖGNUM UNDIR SÖKKULLUM. AÐUR
 EN ÞEIR ERU STEPTIR.

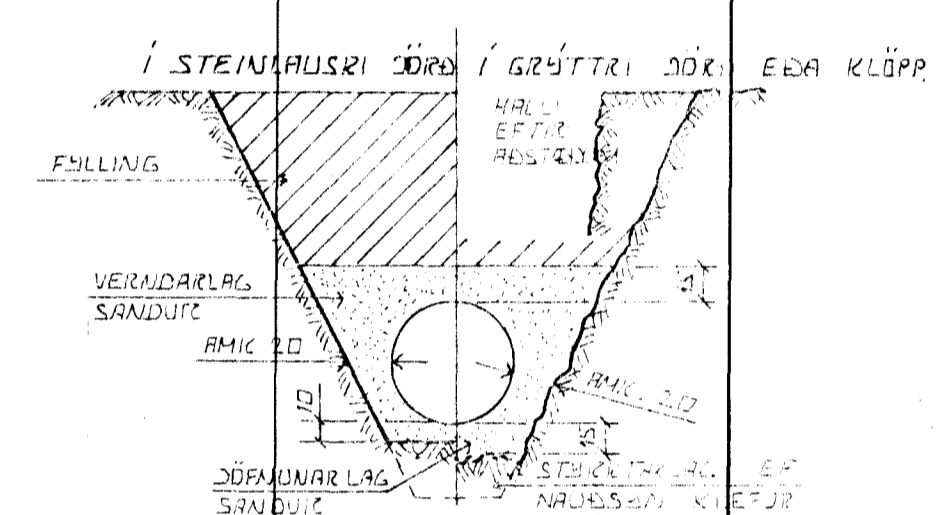

LEIÐSUSIKURÐIR PLASTRÖRA

BURÐARGETA PLASTRÖRA TIL HEITVATNS
 NOTLAG HVAÐ PUNGAN AF DÖRSLAGI SEM
 HVAÐ LEIÐSLUANI LIGGUR REAST EINGANGI
 AF HVAÐ VEL SANDUR ER ÞÖPPAÐ KLINGIM
 RÖRIN ÞESS VEGNA SICAL VARNAR MÖG.
 ÞÖPPUN AR SEM HETTA ER Á
 UMFERÐAR LAGI.

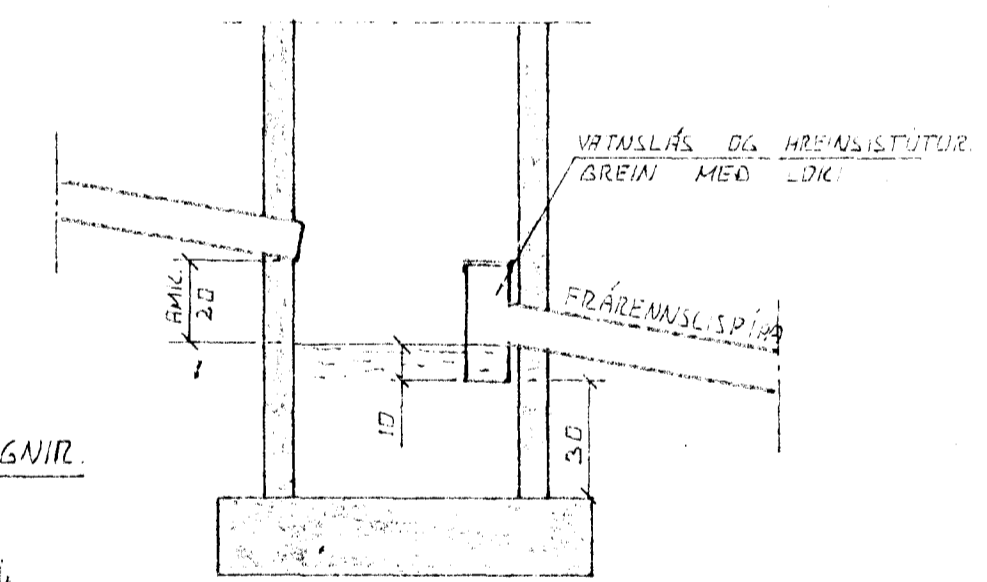


TÁKN FYRIR GRUNNLAGNIR.

- SKOLPLÖGN
- REGNVATNSLÖGN
- REGNVATNSLÖGN +
- DARVATNSLÖGN
- DARVATNSLÖGN

SAFNBRUNNUR

BRUNNUR FYRIR DARVATN OG REGNVATN.
 FRÁRENNSLISPIPA SKAL VERA AMK 150 CM.
 FRÁ YFIRBORÐI DARVEGS

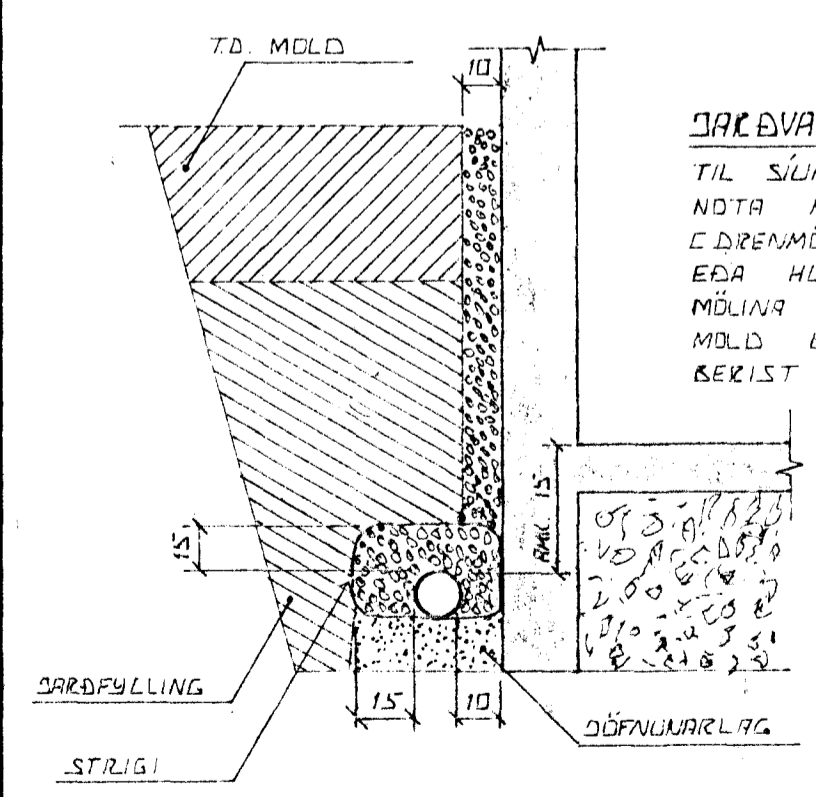


DARVATNSLAGNIR


TIL SÚNAR Á DARVATNI SKAL
 NOTA MÖL. STÆÐ 0,7-3 CM
 EÐRENMÖL SETJA SICAL STIGRA
 EÐA HLIÐSTIÐ EFINI YFIR
 MÖLINA TIL VARNAR HVAÐ
 MÖLD EÐA FINN SANDUR
 BERIST Í LÖGNINA.

ÚTGRÖFTUR

ÚTGRÖFTUR FYRIR LEIÐSLUM SKAL
 EKKI VERA DÝPRI EN BÖTTU
 UNDIRSTADA. EF NVAÐ SÝNLEGT ER AÐ
 LEGGJA LEIÐSLUR DÝPRA EN UNDIR-
 STÖÐUR VERÐUR AÐ LEGGJA LEIÐSLUNA
 MÖ LANGT FRA UNDIRSTÖÐUM. AÐ
 ÁSETA ÞEIRRA SÉ ÖRUGG HLUTEFALL
 MILLI DÝPTAR OG FJARLÆGGJAR
 SICAL EKKI VERA MEIRA EN 1:2.

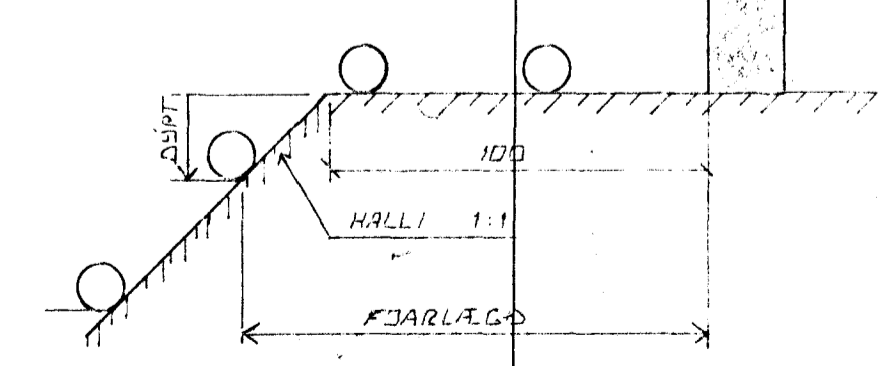

19-SEP-1989

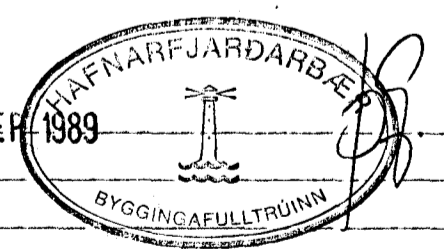

BR.NR.	DAGS	EÐLI BREVTINGAR	SIGN.
		STAPAHAUN 5 HAFNARFIRÐI	DAGS. JÚNÍ '89
		ALMENNAR SIKSIRINGAR, FRÁRENNSLISLAGNIR OG INNTAK VATNSVEITU.	FRAMMÁ
		SIGURÐUR ÞORLEIFSSON - TEKNIFRÆÐINGUR F.T.F.L.	TEK.NR. 8924
		STRANDGÖTU 11 HAFNARFIRÐI SÍMI 54751	BLAÐ.NR. 2-01