
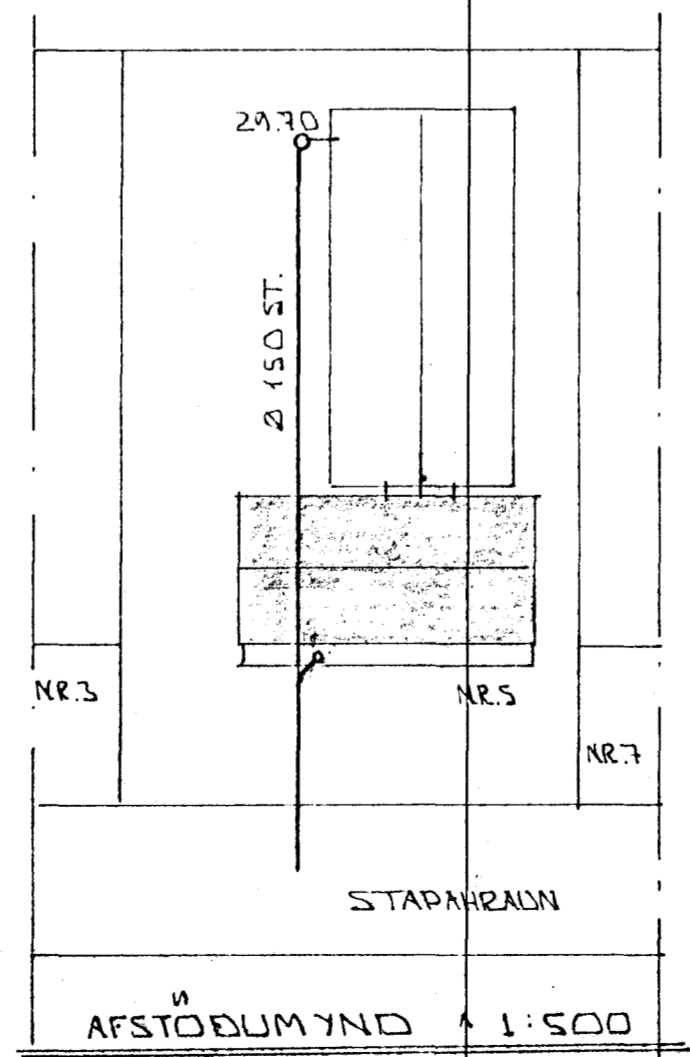



GRUNNMYND 1:50

ELDRI LÖGN  
Ø150 ST.

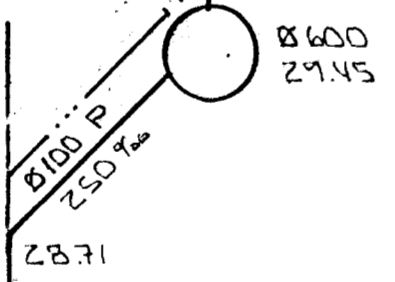

SKÝRINGAR:

ALMENNAR SKÝR. SJÁ BL. NR. 2-01.

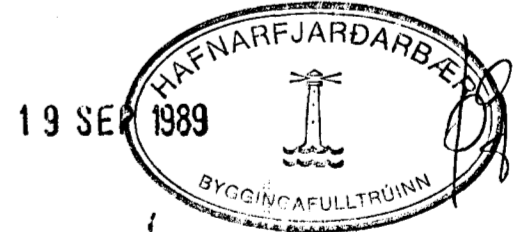

DR.NR.	DAGS	EDLI BREYTINGAR	SIGN.
STAPAHAUN 5 HAFNARFIREÐI			DAGS. JÚNÍ'89
GRUNNMYND GRUNNLAGNA.			HANNAÐ
			TEIKAÐ
			VERK NR. 8924
MELIKV. 11:50 1:500			BLADNR.
SIGURÐUR ÞORLEIFSSON TEKNIFRÆÐINGUR F.T.F.I.			2-02
STRANDGÖTU 11 HAFNARFIREÐI SÍMI 54751			