

FRÆRENNSLISLAGNIR:

EFNI OG FRÁGANGUR LAGNA SKAL VERA SAMKVÆMT BYGGINGASAMÞYKKT HAFNARFJARÐAR OG REGLUGERÐ UM HOLRÆSI Í REYKJAVÍK. GRAFA SKAL FYRIR LÖGNUM Í FULLÞJAPPAÐ FYLLINGAREFNI 15cm NIÐUR FYRIR RÖR OG FYLLA UNDIR OG UMHVERFIS LAGNIR MEÐ A.M.K. 15cm FÍNUM SANDI OG ÞJAPPA VEL EN GÆTILEGA. SAMA GILDIR UM BRUNNA. HÆÐIR Á LÖGNUM ERU HÆÐIR Í RENNSLISBOTNI. STÆRDIR LAGNA ERU 1mm, EN BRUNNA 1cm. ALLAR LAGNIR SKULU VERA BEINAR, EN BEYGJUR OG GREININGAR GERÐAR MEÐ ÞAR TIL GERÐUM BEYGJU- OG GREININGASTYKKJUM. STEINSTEYPUÐRÖR Í GRUNNI SKAL BAÐA Í ASFALTI EÐA FLINKOTI, UM LAGNINGU PLASTLAGNA GILDIR 1ST. 65, LAGNIR Í VEGGRAUFUM SKAL HLJÓÐEINANGRA. LAGNIR YFIR LOFTI (ÚTLOFTANIR), NIÐURFALLSPÍPUR FRÁ HREINLÆTISTÆKJUM, SKAL EINANGRA MEÐ 1" STEINULLARMOTTUM OG VEFJA MEÐ TJÖRUPAPPA OG SNÚA ÞAR UTAN UM MEÐ BENSLAVÍR Á 50cm MILLIBILI. UM STÆRDIR OG STAÐSETNINGU RAUFA, SKAL HAFA SAMRÁÐ VID PÍPULAGNINGARMEISTARA. STAÐSETNING STÚTA Í SAMRÁÐI VID ARKITEKT OG PÍPULAGNINGARMEISTARA.

VATNSLAGNIR:

EFNI OG FRÁGANGUR LAGNA SKAL VERA SAMKVÆMT BYGGINGASAMÞYKKT HAFNARFJARÐAR OG FORSKRIFT VATNSVEITU REYKJAVÍKUR. ALLT EFNI, PÍPUR, FITTINGS, SKAL VERA GALVANISERAD. PÍPUR SKULU EINANGRAÐAR MEÐ A.M.K. 20mm GLERULLARHÖLKUM OG VAÐAR MEÐ PLASTDÚK. KERFIÐ SKAL PRÓFA MEÐ KÖLDU VATNI OG 6 kg/cm² ÞRÝSTINGI. BALLOFIX RENNILOKAR (EÐA SAMSVARANDI) SÉU VID HVERT TÆKI, EINSTREYMILOKI VID ÞVOTTAVELAR. LAGNIR UTANHÚSS SKULU VERA ÚR PLASTI (REYKJALUNDSPLAST).

HITALAGNIR:

EFNI OG FRÁGANGUR LAGNA SKAL VERA SAMKVÆMT BYGGINGASAMÞYKKT HAFNARFJARÐAR OG REGLUGERÐ HITAVEITU REYKJAVÍKUR. ALLAR PÍPUR OG FITTINGS SKULU VERA VENJULEGAR, SVARTAR OG MÁLA MEÐ ASFALT-MÁLNINGU OG EINANGRA MEÐ A.M.K. 20mm GLERULLARHÖLKUM OG VEFJA MEÐ PLASTDÚK.

VEGGEINANGRUN SÉ A.M.K. 2 1/2" PLAST, ÞAKEINANGRUN A.M.K. 4" (2x2" SKARAÐ) STEINULLAR- EÐA GLERULLARMOTTUR, TVÖFALT VERKSMÍÐJUGLER Í GLUGGUM.

STÆRDIR OFNA OG MÆLAGRIND HITAVEITU, SJÁ OFNASKRÁ. Á OFNUM SKULU VERA SJÁLFRÍKIR OFNKANAR T.D. DANFOSS. DANFOSS RAVL. LOKAR („TÚR“ LOKAR) Á ÖLLUM OFNUM, NEMA

ÞAR SÉU DANFOSS-FJVR. (RETUR“ LOKAR). Á ÖLLUM OFNUM SÉU LOFT-SKRÚFUR, STILLITÉ OG AFTÆMISKRÚFUR. STILLA SKAL KERFIÐ MEÐ STILLITÉUM, ÞANNIG AÐ ALLIR OFNAR HITNI JAFNVEL, ÞEGAR ALLIR SJÁLFRÍKIR OFNLOKAR ERU OPNIR.

TÁKN:

| | | | |
|-------|-----------------------|---|-----------------------|
| — | FRÆRENNSLISLÖGN | — | KALDAVATNSKRANI |
| - - - | DRENLOGN (ÓÞÖKKUÐ) | — | HEITAVATNSKRANI |
| — | KALT NEYSLUVATN | — | KRANI MEÐ SLÖNGUSTÚT |
| — | HEYTT | — | RENNILOKI |
| — | FRAMRAS („TÚR“ LÖGN) | — | RENNILOKI MEÐ SPINDLI |
| — | BAKRÁS („RETUR“ LÖGN) | — | UPP ÚR JÖRD |
| — | INNTAK HITAVEITU | — | EINSTREYMILOKI |
| | | — | VATNSMÆLIR |


SKAMMSTAFANIR:

VS. VATNSSALERNI
HL. HANDLAUG
B. BAÐ
S. STEYPIBAÐ
SV. SKOLVASKUR
EV. ELDHÚSVASKUR
UV. UPPÞVOTTAVÉL
ÞV. ÞVOTTAVÉL
HV. FRÆRENNSLI HITAVEITU
SL. SLÖNGUKRANI
GV. GARDVATN
GN. GÖLFNIÐURFALL
NF. NIÐURFALLUTAN HÚSS
SN. SVALANIÐURFALL
b. ÞAKNIÐURFALL

BR. HOLRÆSABRUNNUR
SB. SANDBRUNNUR
BK. HÆÐ Á BRUNNBOTNI
ST. STEINSTEYPUÐRÖR
J. STEYPUJÁRNSRÖR (POTTRÖR)
PVC. PLASTRÖR. RAUÐ Í GRUNNA OG JÖRD
GRÁ YFIR GÖLFPLÖTU
Y. HALLI Á LÖGN
TK. TENGIHÆÐ HEIMÆÐAR
Y.Þ. ÚTLOFTUN YFIR ÞAK
H.R. HREINSISTYKKI
G.SV. GRJÓTSVELGUR


LOFTPÚÐI A VATNSLÖGN:

EFST Á ÖLLM LÖDRÉTTUM STOFNUM SKAL VERA 30cm LANGUR LOFTPÚÐI ÞVERMÁL JAFNT OG SVERASTI HLUTI STOFNSINS TALID FRÁ GREININGU VID ADALADFÆRSLUÆÐ

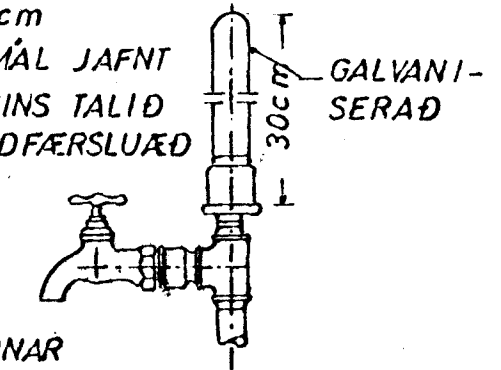


EINNG SKAL VERA SAMSKONAR LOFTPÚÐI Á HLIDARGREINUM SEM LENGRI ERU EN 8M, ÞVERMÁL JAFNT OG SVERASTI HLUTI HLIDARGREINAR


FRÁGANGUR SKOLPLAGNA UNDIR OG Í SÖKKULVEGG:

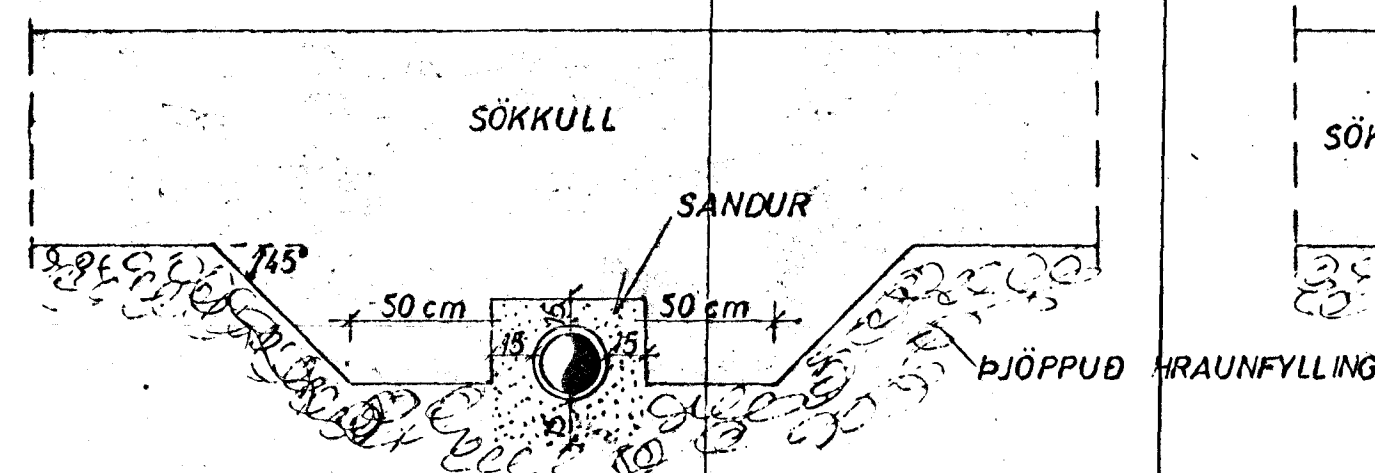


GRAFID SKAL FYRIR LÖGNUM UNDIR SÖKKLUM, AÐUR EN ÞEIR ERU STEYPTIR

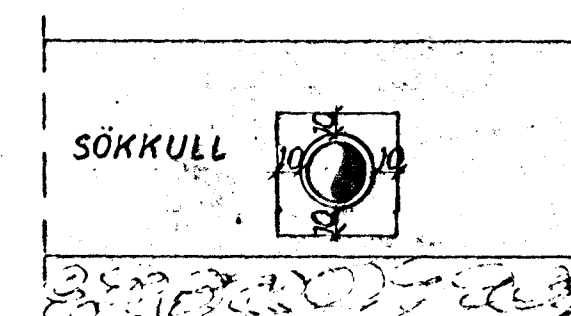


GÖLFRAUF:

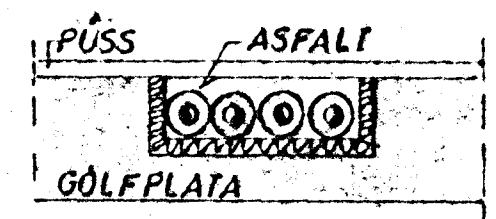


VATNSINNTAK UNDIR GÖLFPLÖTU:

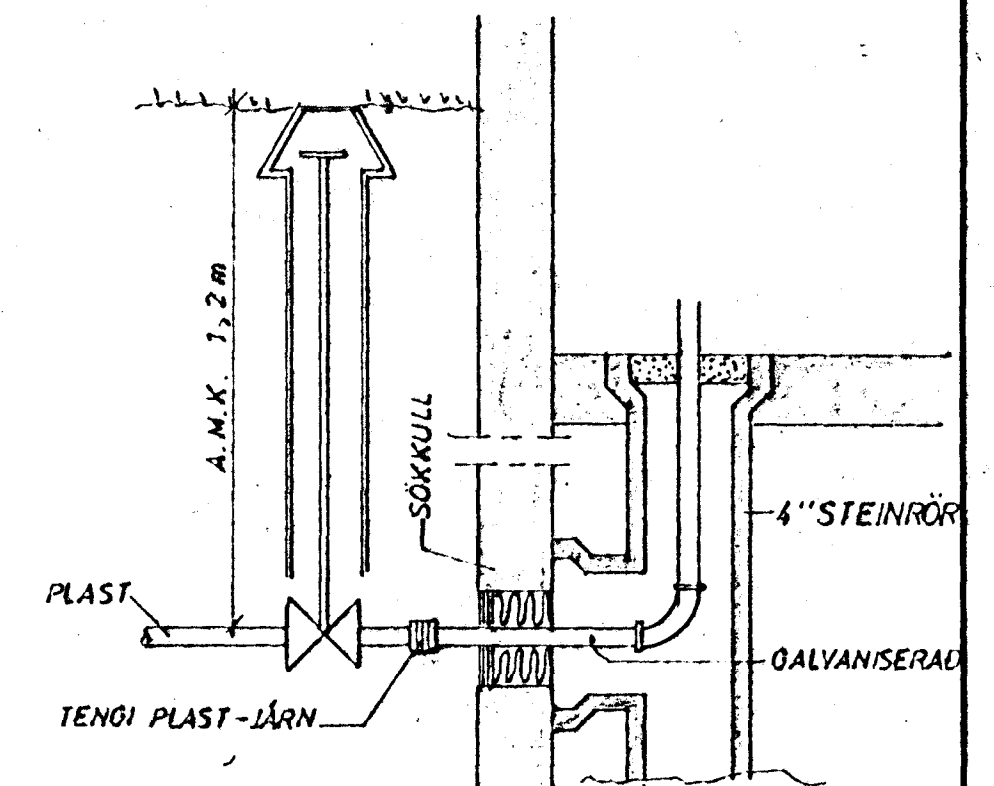


LAGNIR YFIR LOFTI:

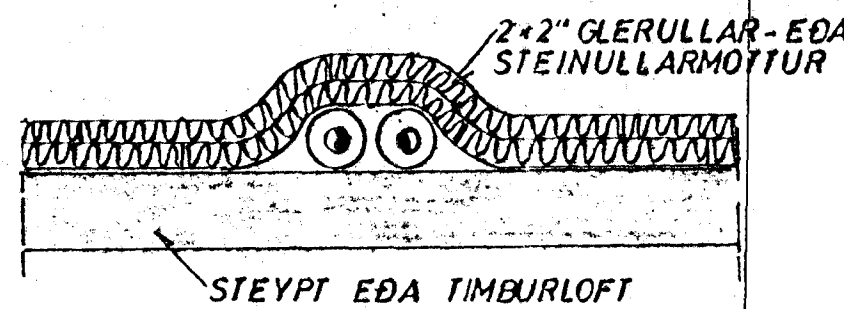

GRJÓTSVELGUR:

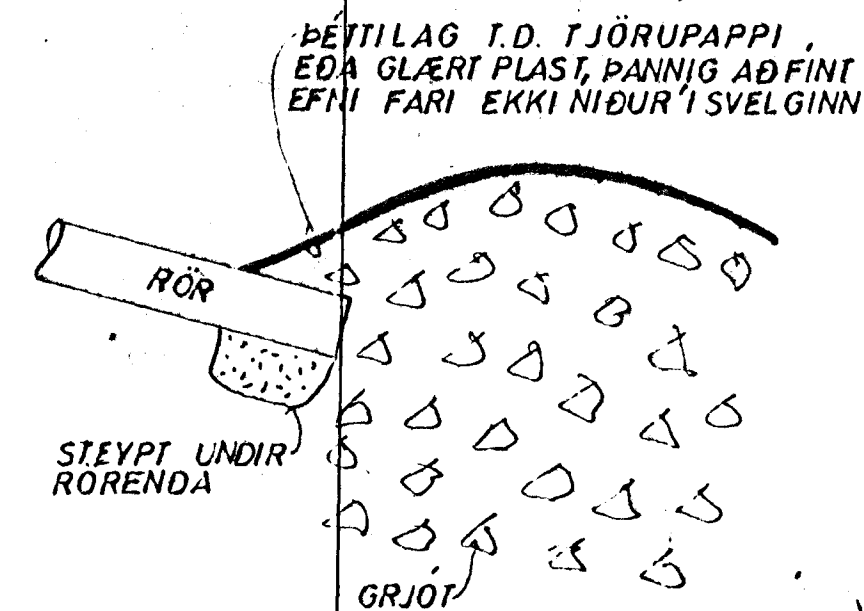

ÞEITILAG T.D. TJÖRUPAPPI, EÐA GLÆRT PLAST, ÞANNIG AÐ FINT EFNI FARI EKKI NIÐUR Í SVELGINN

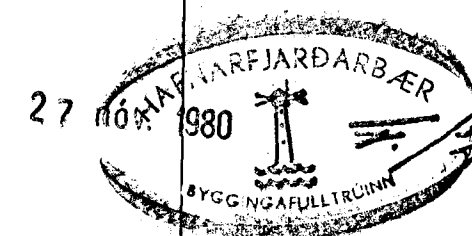

SKÝRINGAR

STAPAHRUN 5, HAFNARFIRÐI.

JÓHANN GUNNAR BERGPÓRSSON VERKFR MVFI
STRANDGÖTU 11 — HAFNARFIRÐI — SÍMI 53315

| MÆLIKVARDI | VERK | TEIKN NR |
|-------------|------------|----------|
| — | 8010 | 2.0 |
| Hanna Sp | Yfirfarid: | DAGS |
| Teiknad: 87 | Samb: 198 | NOV. '80 |
| BREYTT | | |