

HITATAP HUSSINS:  
=====

Við útreikning á hitatapi hússins er miðað við eftirfarandi:  
Lágmarkseinangrun: Golf: 75 mm plasteinangrun undir botnplötu -  
Veggir: 90 mm plasteinangrun innan eða utan á steinveggjum, 100 mm  
steinullareinangrun í tréveggjum. - Þak: 175 mm steinull ef sperrubak  
100 mm steinull ef steypt plata og sperrubak. - Gluggar: Tvöfalt gler í alla glugga.

OFNASKRA STAPAHRAUN 6 HAFNARFIRDI.

OFN. NO.	TEGUND VALIN.	OFNA LENGÐ	HÆÐ	AFKÖST	STADSETN: STUTA	STÆRD: STUTA	OFN. NO.	TEGUND VALIN.	OFNA LENGÐ	HÆÐ	AFKÖST	STADSETN: STUTA	STÆRD: STUTA	
	Panelofnarn:	cm	cm	kcal/klst.		mm		Panelofnarn:	cm	cm	kcal/klst.		mm	
1.01	P - 40	180	30	1340	A - D	15	1.15	P - 20	20	50	468	C - D	10	
1.02	P - 40	180	30	1340	A - D	15	1.16	P - 20	20	50	409	A - D	10	
1.03	P - 22	240	60	2232	C - B	15	1.17	P - 20	100	50	681	C - D	10	
1.04	P - 10	320	60	1328	C - B	15	1.18	P - 20	220	40	1063	A - B	10	
1.05	P - 20	40	60	272	C - D	10	1.19	P - 10	220	100	1932	A - D	15	
1.06	P - 20	180	60	1226	A - B	10	1.2	P - 11	220	50	1134	A - D	15	
1.07	P - 11	40	60	213	C - D	10	1.21	P - 11	220	50	1220	A - D	15	
1.08	P - 10	320	75	1648	C - B	15	1.22	P - 10	220	100	1932	A - D	15	
1.09	P - 10	280	100	1932	C - B	15	1.23	P - 20	220	40	1354	C - B	15	
1.1	P - 22	180	60	1674	A - B	15	1.24	P - 10	220	100	1932	C - B	15	
1.11	P - 22	180	60	1674	A - B	15	1.25	WESPER blásari:			5000	A - D	15	
1.12	P - 22	180	60	1674	A - B	15								
1.13	P - 22	180	60	1674	A - B	15								
1.14	WESPER blásari:			5000	A - D	15								
Afköst alls í kkal / klst.				23227	Afköst alls í kkal / klst				17125					

Reiknað samkvæmt I.S.T.-66.  
A -XXXXXXXXXXXX- C  
B -XXXXXXXXXXXX- D  
i i  
E F

HL HANDLAUG SV SKOLVASKUR  
BK BAKKAR KRSL KRANI MED SLÖNGUSTÚT  
ST STURTA -----FRAMRENNSLI HITAVEITU  
VS VATNSSALERNI --- HEITT NEYSLUVATN  
UP UPPVOTTAVÉL --- KALT NEYSLUVATN  
EV ELDHUSVASKUR -----BAKRENNSLI HITAVEITU  
BV BVOTTAVÉL

SKYRINGAR VID OFNA:

ALMENNT

ÖLL MÁL Í OFNASKRA ERU Í MM, NEMA DVERMAL OFNSTUTA OG OFNLOKA, SEM ER Í MM.

Í AFTASTA DALKI ERU SKRADAR EDA VÍSAÐ A SERSTAKAR ATHUGASEMDIR, S.S. EF OFN ER MED GOLFGAUFFALFESTINGU O.F.L.

OFNASTÆRDIR:

OFNASTÆRDIR ERU, A SVÆÐUM MED HITAVEITU EDA FJARVARMAVEITU, REIKNADAR MIDAD VID 37,5 STIGA MEDALHITA A OFNUM (DELTA T = 37,5), EN A RAF- EDA OLIUKYNNUM SVÆÐUM ERU OFNASTÆRDIR REIKNADAR MIDAD VID 70 STIGA MEDALHITA (DELTA T = 50). SKRAD NAUDSYNLEG HITAAFKÖST Í OFNASKRA (KCAL/KLST) ERU ÞO UMREIKNUÐ MIDUD VID DELTA T = 40.

VALIN OFNGERÐ:

DALKARNIR "MESTU MÁL" SEGJA TIL UM HANARKSMÁL OFNSINS. VENJULEGA ER LEITAST VID AD "FYLLA UT" ÞANN FLUT ÞAR SEM OFNINN ER. OFNAFRAMLEIDANDI, SEM ER AD REIKNNA TILBOD SKAL REYNA EFTIR MEGNI AD VELJA SEM LIKASTA OFNA OG GETID ER Í DALKUM 7 TIL 10. ETLAST ER TIL BÉDI AF HALFU HÖNNUÐA OG BYGGINGARYFIRVALDA, AD OFNAR SEU EKKI FRAMLEIDDIR FYRR EN LOGG HEFUR VERID FRAM OFNASKRA FRA HÖNNUÐI, ÞAR SEM VALDIR OFNAR (DALGAR 7 TIL 10) SEU ÞEIR OFNAR, SEM AKVEID ER AD TAKA.

OFNFESTINGAR:

OFNFRAMLEIDANDI SKAL LEGGJA TIL OFNFESTINGAR (ADRAR EN GOLFGAUFFALFESTINGAR, EN UM ÞER SKAL SEMJA SERSTAKLEGA). GERÐ VEGGFESTINGA SKAL VERA Í SAMRADI VID VERKKAUPA, EN SEM MEGINREGLU SKAL MIDA VID AD FESTINGAR A EINANGRUDUM UTVEGGJUM NÁU UT Í STEYPTAN VEGG (ROR MED RAUF SEM PASSI FYRIR EYRU A OFNUM). FESTINGAR A LETTUM INNVEGGJUM SEU Þ.T.G. JARN SEM SKRUFIST A VEGGINN. SE VÍÐKOMANDI OFN MED GOLFGAUFFALFESTINGU, SKULU EKKI VERA EYRU A OFNINUM. GERÐ GOLFGAUFFLA SE Í SAMRADI VID VERKKAUPA, EN OFT ER RADGERT AD BLOMABEKKUR KOMI OFAN VID OFN OG SKAL DA GOLFGAUFFALFESTINGIN MIDUD VID ÞAD.

STADSETNING OFNA:

FJARLÉÐ OFNA FRA ENDANLEGU GOLFI ER YFIRLEITT 12 CM, EN SEU FRAVÍK FRA DVÍ ER GETID UM ÞAD Í ATHUGASEMDUM VID OFNASKRA, T.D. H = 10 (CM). FJARLÉÐ OFNA FRA ENDANLEGUM VEGG ER YFIRLEITT 1,5 CM AD HITAAUKA EDA 4-4 CM AD OFNI, SEM ER AN HITAAUKA (S.K. KONVEKTORS). SE OFNSTADSETNING INNAN VID GLUGGA ER NER OFAN Í GOLFI (OFTAST ÞAR SEM GOLFGAUFFALFESTING ER) OG SE REIKNAD MED GARDINUM A MILLI GLUGGA OG BLOMABEKKJAR, SKAL FJARLÉÐ FRA GLUGGAPOSTUM AD BLOMABEKK VERA 12 CM. ÞESSA FJARLÉÐ MA MINNKA SE REIKNAD MED RULLUGARDINUM EDA ALÍKA A MILLI GLUGGAPOSTA.

OFNLOKAR:

DALKUR 12 SYNIR VAL A OFNLOKUM OG ER ÞAR MIDAD VID OFNLOKA FRA DANFOSS, EN SAMBERILEGIR LOKAR FRA ODRUM FRAMLEIDENDUM KOMA EINNIG TIL GREINA. FJUR LOKAR ERU S.K. RETURLOKAR, SEM STJORNAST AF URENNSLIHITA VATNSINS FRA VÍÐKOMANDI OFNI. RAVL LOKAR ERU S.K. TURLOKAR SEM STJORNAST AF LOFTHITANUM Í HERBERGINU. VID KAUP A LOKAHAUSUM TURLOKA SKAL VELJA "LAUSA ÞREIFARA" ÞAR SEM LOFTSTREYMI VID SJALFA LOKANNA ER HINDRAD, T.D. EF OFNLOKAR LENDA A BAK VID GARDINUR. LESA SKAL STILLINGU OFNLOKANNA Í SAMRADI VID VERKKAUPA. STÆRD LOKANA ER Í MM.

STILLITE OG LOFTT.SKRUFUR

A ALLA OFNA SKAL KOMA STILLITE A ÞANN TENGISTUT ÞAR SEM OFNLOKI ER EKKI. STILLITE ÞESSI SKULU VERA AF VÍÐURKENNRI GERÐ, T.D. AHA (SALA SAMBANDID) EDA SAMSVARANDI. SVERLEIKI SKAL VERA SAMI OG SVERLEIKI OFNSTUTSINS, SBR. DALK 11. STILLITE ÞESSI SKAL STILLA ÞANNIG AD VID FULLOPINN OFNLOKA, FARI HITASTIG A UTRENNSLI OFNSINS EKKI UPPFYRIR 50 GRADUR A HITAVEITUSVÆÐUM, EN Í 60 GRADUR ANNARSSTADAR.

A ÖLLUM OFNUM SKULU VERA LOFTTÆMINGARSKRUFUR AF VÍÐURKENNRI GERÐ. LOFTTÆMINGARSKRUFURNAR SKULU VERA ÞANNIG AD EKKI SE HEGT AD OFNA FYRIR ÞA NEMA MED Þ.T.G. LYKLI.

SKYRINGAR VID PIPULÖGN:

EFNI:

PIPUSTÆRDIR STALRORA ERU Í MM (INNRA DVERMAL)  
Ø 10 MM SAMSVARAR Ø 3/8" Ø 32 MM SAMSVARAR Ø 1 1/4"  
Ø 15 MM SAMSVARAR Ø 1/2" Ø 40 MM SAMSVARAR Ø 1 1/2"  
Ø 20 MM SAMSVARAR Ø 3/4" Ø 50 MM SAMSVARAR Ø 2"  
Ø 25 MM SAMSVARAR Ø 1" Ø 65 MM SAMSVARAR Ø 2 1/2"

ALLAR PIPUR INNAHUSS, SKULU VERA SVORT STALROR OG MED SKRUFUDUM FITTINGS, NEMA ANNAD SE SERSTAKLEGA TEKID FRAM (S.S. PLAST (PL) Í HITASLAUFUR EDA KOPAR (CU) ÞAR SEM TÆRINGARHETTA ER.) - GÆDI RORA SKAL SAMSVARA RORUM AF VESTUR DYSKRI GERÐ EDA ANNAD JAFNGOTT.

FRÁGANBUR LAGNA:

ALLAR PIPUR Í HITAKERFINU SKAL MALA MED GODRI RYDVARNARMALNINGU.

ALLAR PIPUR SKAL LEGGJA ÞANNIG AD EDLILEG ÞENNSLA ÞEIRRA HINDRIST EKKI OG SKAL SETJA ÞENNSLUSLAUFUR EDA Þ.T.G. ÞENNSLUMUFFUR FARI LENGÐ LAGNA UPPFYRIR 15-20 M. A LOGN SKAL SETJA TÆMINGARLOKA OG LOFTTÆMINGARSKRUFUR ÞAR SEM VID A.

FESTINGAR LAGNA:

FESTINGAR A LODRETTUM RORUM SE MED MEST 2 M BILI, EN UPPHENGÐ ROR OG LARETT MED MEST 1,5 M TIL 3 M BILI, HAD SVERLEIKA RORA (CA. 100 X DVERMAL RORA). ÞAR SEM PIPUR ERU SYNILEGAR SKULU FESTINGAR MIDAST VID ÞAD, T.D. GJORD SEM GRIPUR UTAN UM ROR OG SKRUFIST A FÆTI VID VEGG.

EINANGRUN LAGNA:

ALLAR PIPUR Í HITAKERFINU SKAL EINANGRA MED 15 MM GLERULLARHOLKUM (20 MM EF ROR ERU Ø25 MM EDA STÆRRI) EDA SAMBERULEGRI EINANGRUN. EINANGRUN SKAL SIVEFJA MED SISALPAPPA EDA Þ.T.G. PLASTBANDI. YFIRLOPPUN SKAL VERA Í LAMARKI OG BENT ER A AD ESKILEGT ER AD PLASTBANDID FYRIR ALLAR HEITAR PIPUR SE GATAD, ÞANNIG AD ÞAD SE EKKI RAKAÐETT.


ÞAR SEM LAGNIR ERU SYNILEGAR SKAL AUK ÞESS SIVEJA MED T.D. OLIUBORINNI GRISJU, SEM SIDAN MALIST EDA KLÆÐA MED ÞAR TIL GERÐUM PLASTHOLKUM (MED EDA AN AFASTRI EINANGRUN).

LOGN Í HITAKLEFA SKAL EINNIG EINANGRA Í ÞEIM MÆLI SEM HEGT ER OG MALA EDA MERKJA MED Þ.T.G. MERKJUM HUAD LOGNIN FLYTUR, APPELSINURAUTT FYRIR HEITT VATN (TUR) OG GULT FYRIR KALT VATN (RETUR).

LAGNIR Í JORD:

LAGNIR UTANHUSS SKAL LEGGJA Í FROSTFRIU DYPI, Þ.E. MINNST 90 CM. MA VERA GRYNNRA EF EINANGRUN ER FYRIR OFAN LAGNIR EDA SNJÖBRÆÐSLUSLAUFUR.

EFNI Í HITAVEITUHEIMED EDA TENGILAGNA A MILLI HUSA, SE STALROR EINANGRUD Í PLASTHLIFDARKAPU (S.K. BARKARROR), SEM ÞOLI MINNST 8 KG/CM2 ÞRYSTING.

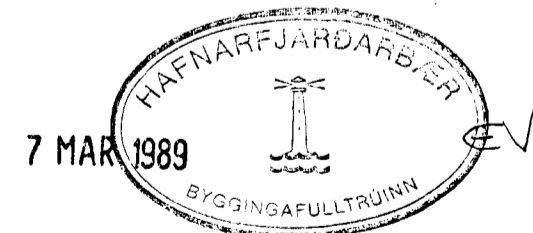

VERKEFNI: STAPAHRAUN 6 HAFNARFIRDI.	DAGS: 02-02-1989
HEITI: Hitalegn jarðhæðar, skýringar.	KVARDI:
KJARTAN RANFESSON TEKNIFR. <i>Arntan Rannsson</i>	REIKN: K.R.
BOLHOLTI 6 105. REYKJAVIK (11)-889585.	TEIKN: K.R.