


Samþykkt á fundi bygginga-  
nefndar þ. 10. 7. 1991  
BYGGINGAFLULLTRÖÐINN  
HAFNARFIRÐI

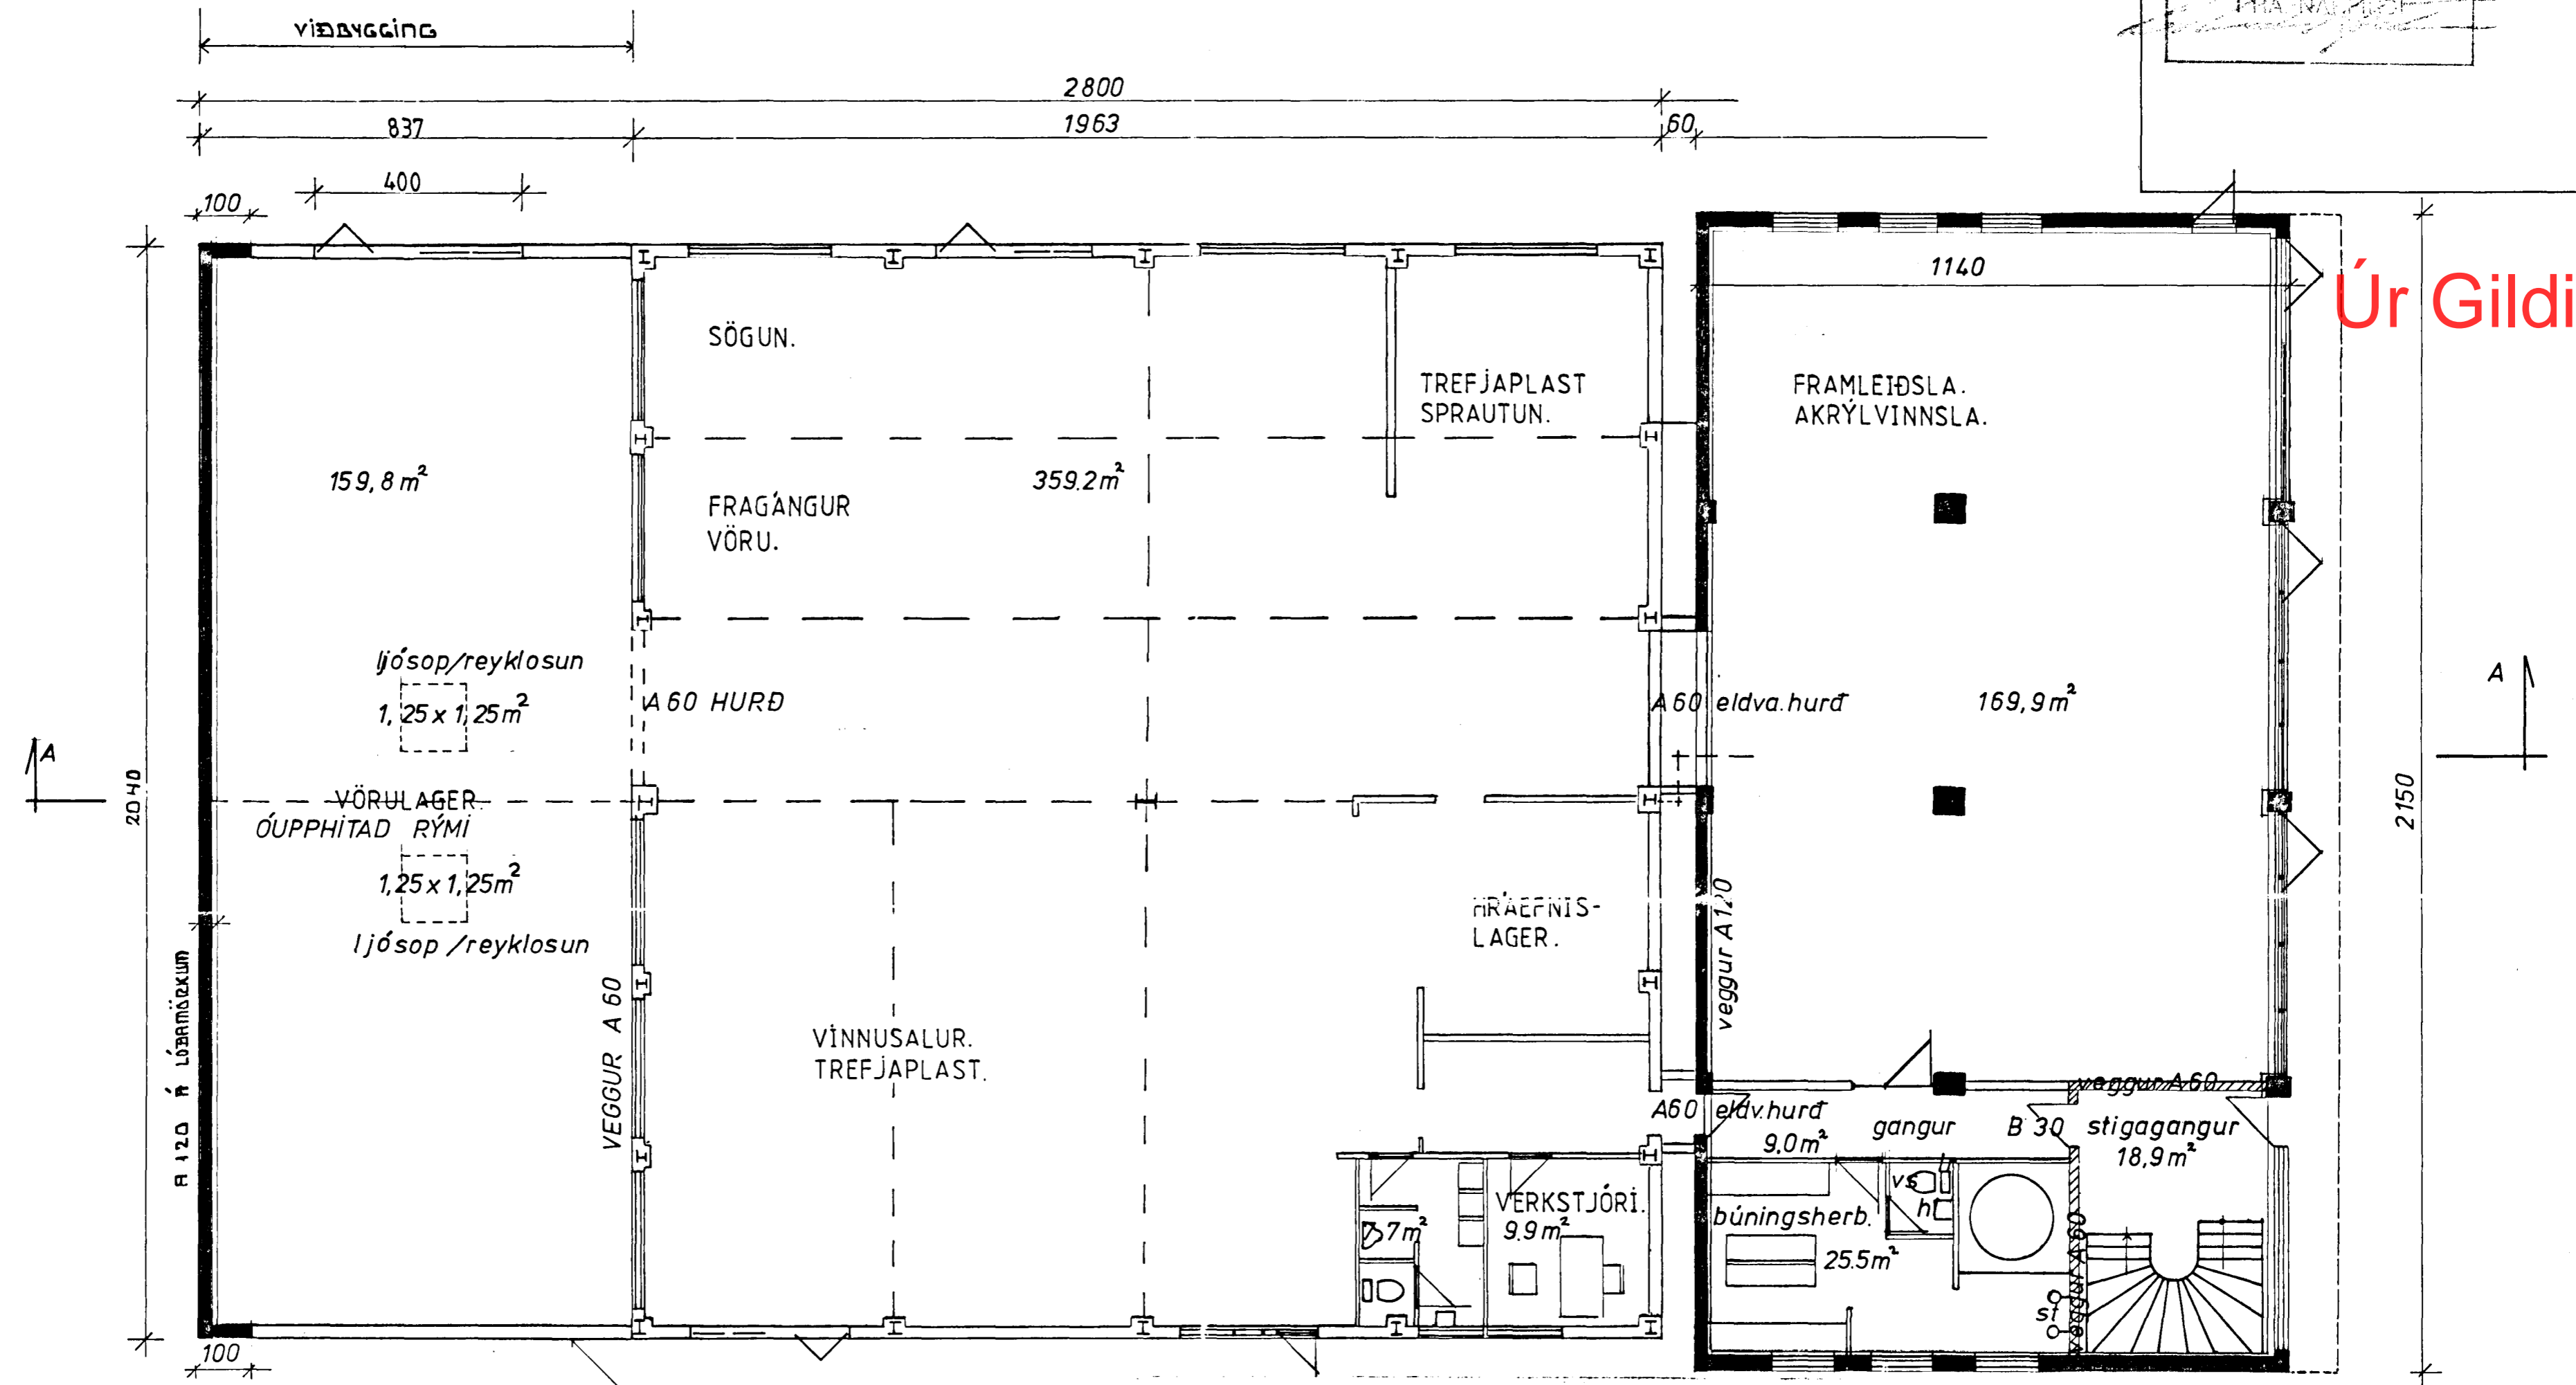

Úr Gildi

ÞAK ER BYGGT UPP MED STALBITUM OG TIMBURASUM, HEILKLETT MED 1" X 6" BORDUM, ÞAKPAPPA OG ÞAKSTALI. EINANGRUN Í ÞAKI ER STEINULL SEM FEST ER MED STALVÍR. INNRA BYRDI ÞAKS ER Í FLOKKI 1.

LÉTTIR LANGVEGGIR ERU BYGGDIR UPP UR 2" X 6", FYLLTIR MED STEINULL SEM FEST ER MED STALVÍR. UTAN Á GRIND ERU GIPSPLOTUR, VEGGPAPPI, LEKTUR OG STALKLÆDNING. INNRA BYRDI VEGGJA ER Í FLOKKI 1.

GAFLVEGGUR ER 16 cm ÞYKKUR STEINSTEYPTUR VEGGUR MED TVÖFALDRI JARNAGRIND.

GAFLVEGGUR GENGUR 30 cm UPPFYRIR ÞAKFLÖT.

VIDBYGGING.  
FLATARMÁL VIDBYGGINGAR:  
8.37 X 20.4 = 170.7 fm.  
RÚMMÁL VIDBYGGINGAR:  
8.37 X 20.4 X 4.25 = 725.7 rúmm.

STÆRD ELDRA HÚSS OG VIDBYGGINGAR BRÚTTÓ

	FLATARMÁL	RÚMMÁL
STA-GRINDARHÚS.		
19.63 X 20.40	400.45	
19.63 X 20.40 X 4.25		1.701.92
0.60 X 14.0	8.40	
0.60 X 14.0 X 3.30		27.72
STEINSTEYPT HÚS.		
1. FÆÐ		
11.40 X 21.50	245.10	
11.40 X 21.50 X 3.8		931.38
2. FÆÐ		
11.40 X 21.50	245.10	
11.40 X 21.50 X 3.0		735.30
3. FÆÐ		
9.0 X 21.50	193.5	
9.0 X 21.50 X 3.15		609.53
SAMTALS	1.092.55 m <sup>2</sup>	4.005.85 m <sup>3</sup>
VIDBYGGING	170.75 m <sup>2</sup>	725.68 m <sup>3</sup>
HEILDARSTÆRD HÚSS:	1.263.30 m <sup>2</sup>	4.731.53 m <sup>3</sup>
LOÐARSTÆRD:	3.000.00 m <sup>2</sup>	

SJA TEIKNINGAR A-1, A-2. B-4

STAPAHAUN 7 HAFNARFIRÐI  
GRUNNMYND  
JÚLÍ 1991  
1:100 1:500

TEKNIÞJÓNUSTA SVEINS KARLSSONAR TFI  
BEJARHRAUN 2 20 HAFNARFJÓRDUR 91-653045  
TEIKNING A-3

Brunamálastofnun ríkisins  
SAMÞYKKT  
5 JULI 1991  
Arni Arnason