



5. útgáfa  
 5.19.84  
 BYGGINGA ÚTLITUN  
 I HANNAÐ  
*S. Hannað*

Úr Gildi

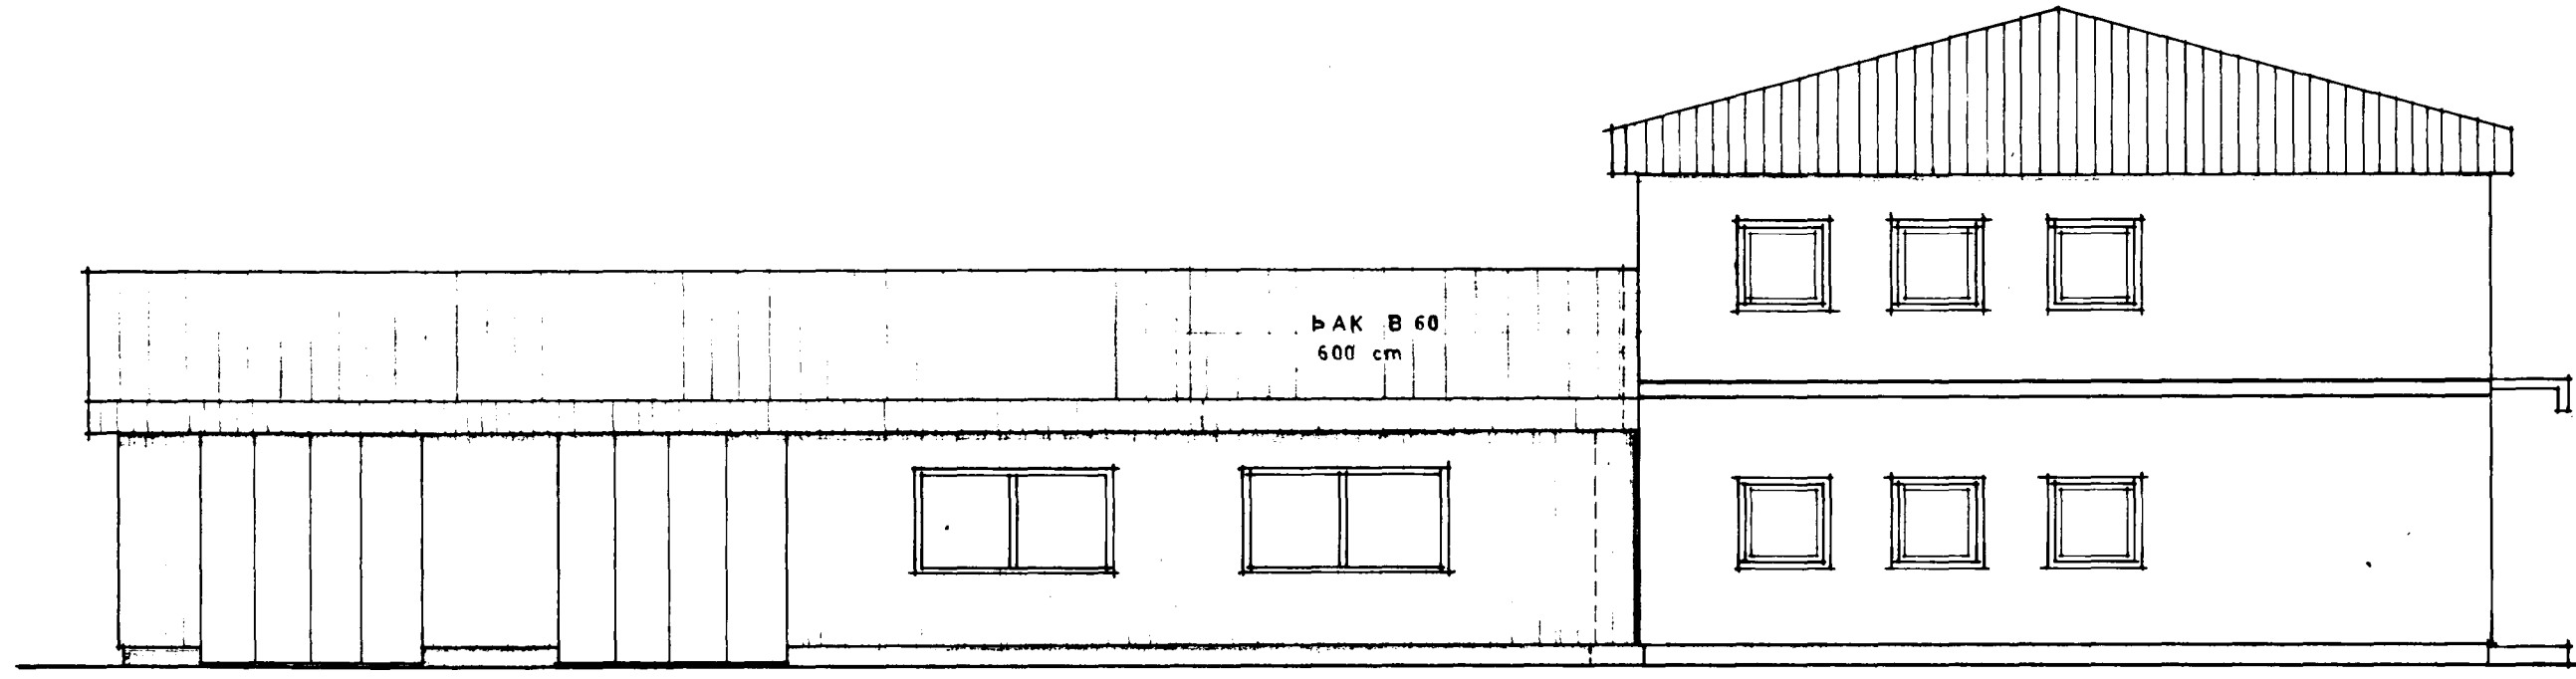

VESTUR

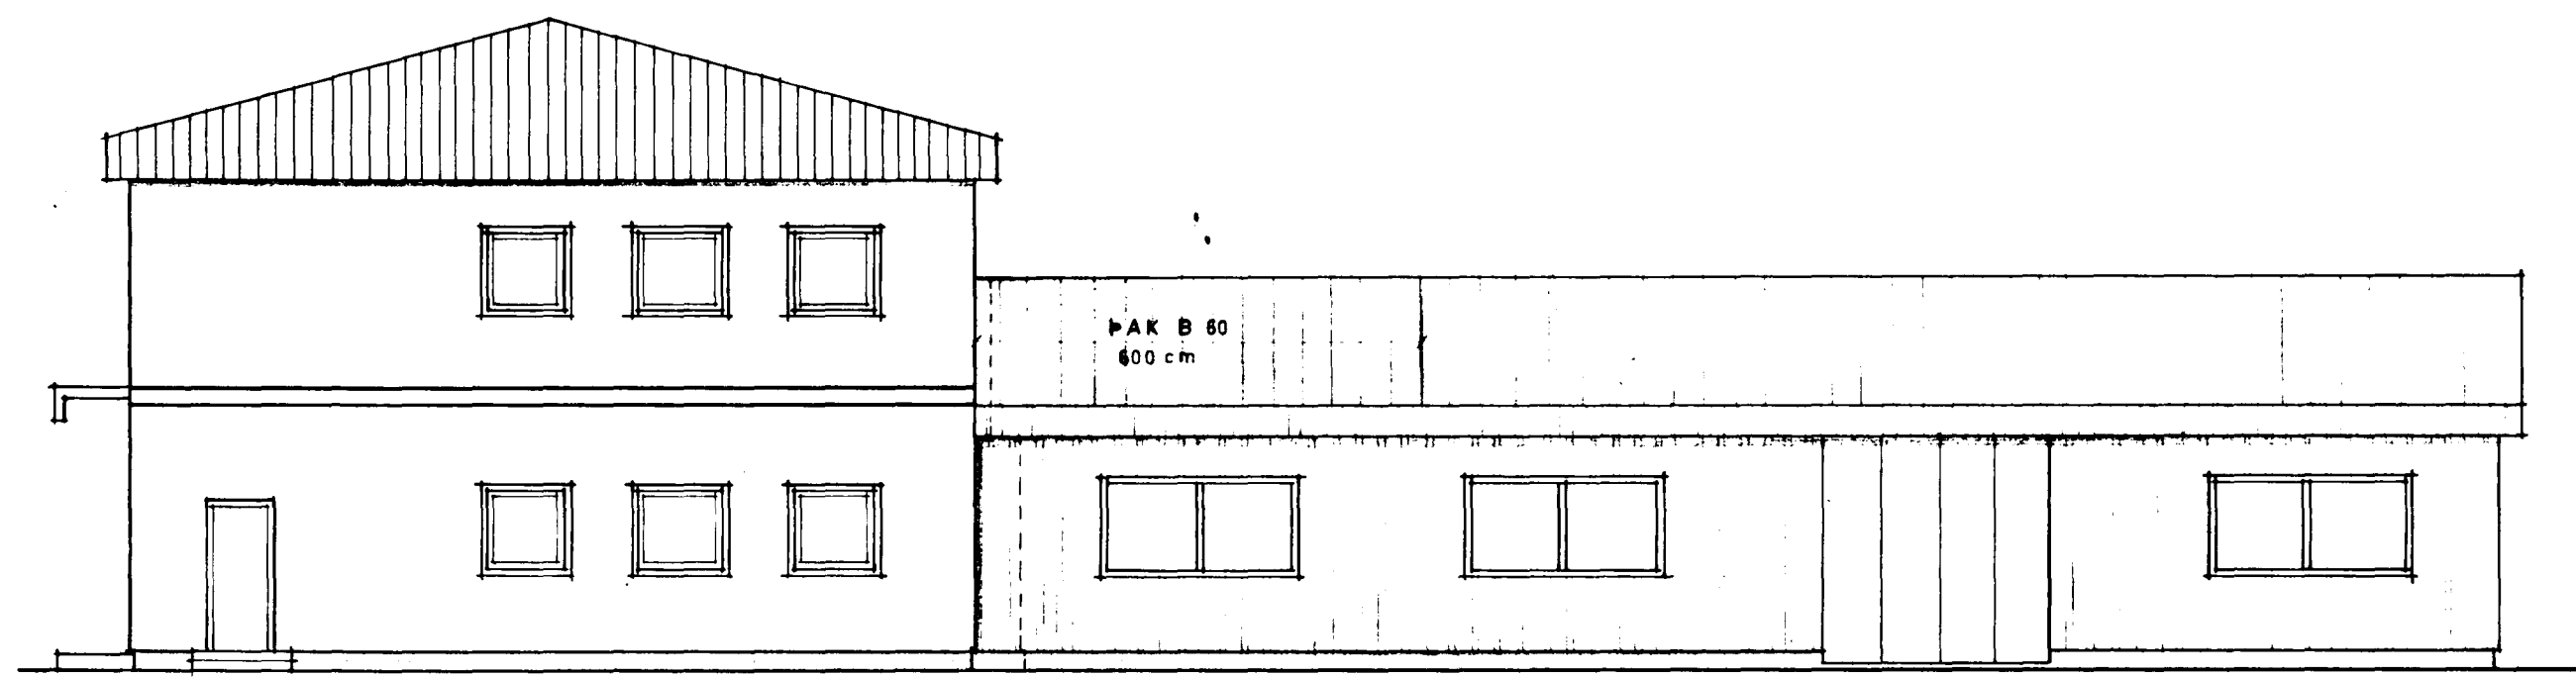

AUSTUR

SVEINBJÖRN SIGURÐSSON TÆKNIFR.		MÍÐVANGI 116 SÍMI 52256		FTFÍ	
STAPAHRAUN 7 TREFJAR HF.		MKV. 1:100	DAGSEIN. OKT. 83		
2. ÁFANGI ÚTLITSMYNDIR		BREYTING	DAGS.		
		HANNAÐ	DREGIÐ		
<i>Sveinbjörn Sigurðsson</i>		8303-3			