



5.9.84
 SVEINBJÖRN SIGURÐSSON
 TÆKNIFR.


Úr Gildi

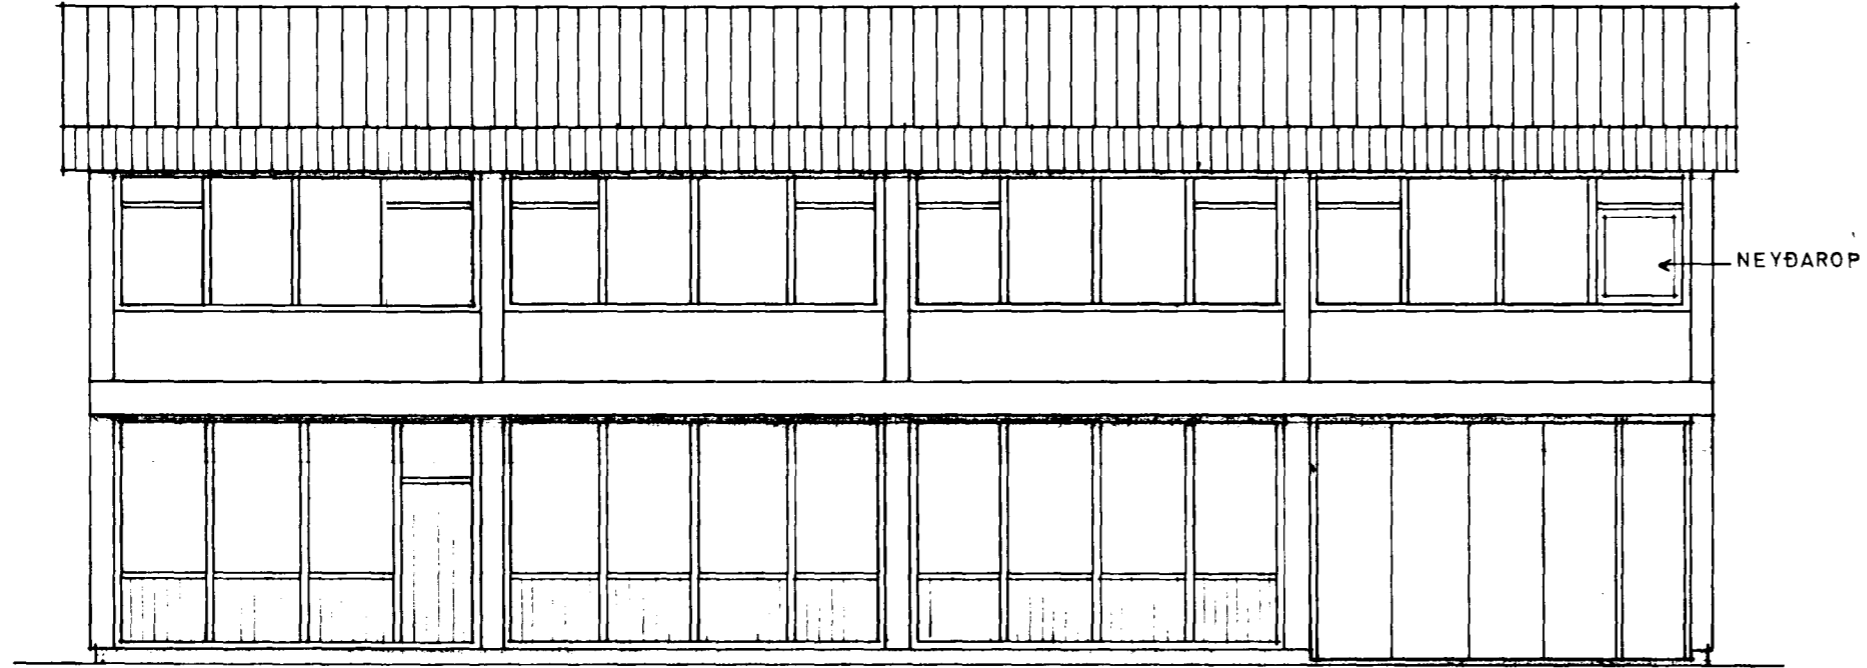

SUÐUR - GÖTUHLÍÐ

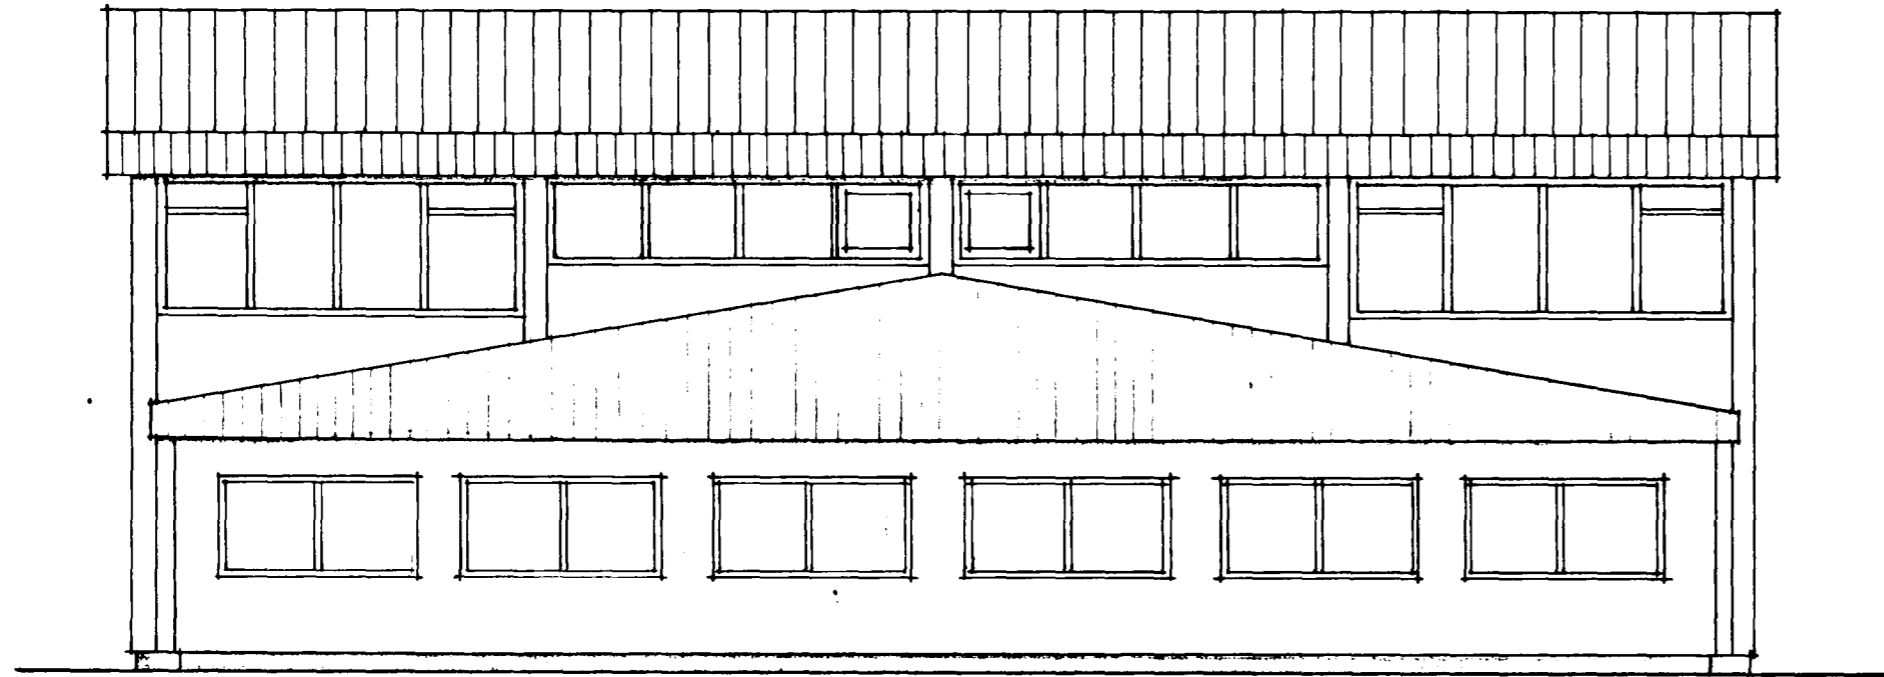

NORÐUR

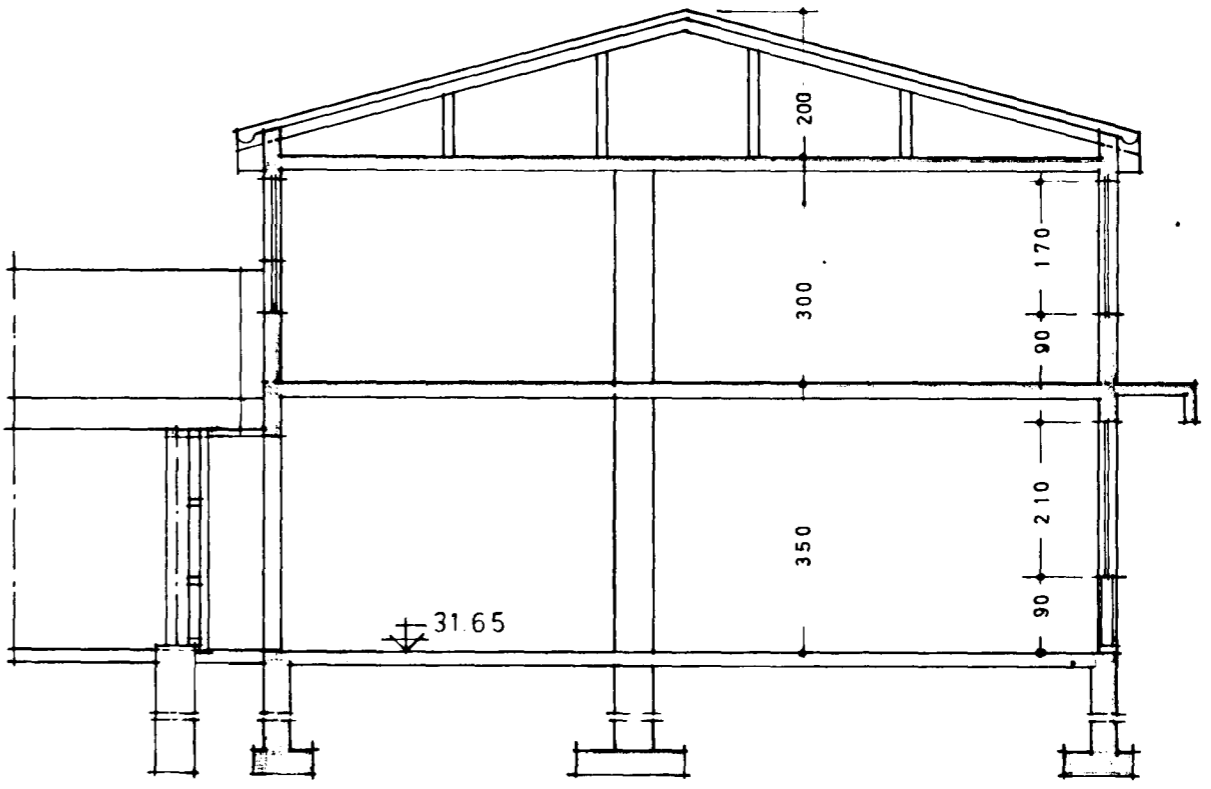

SNEIÐING

SVEINBJÖRN SIGURÐSSON TÆKNIFR.		
MIÐVANGI 116 SÍMI 52256 FTÍ		
STAPAHAUN 7 TREFJAR HF.	M. KV. 1:100	DAGSETN. OKT. 83
2. ÁFANGI ÚTLITSMYNDIR OG SNIÐ	BREYTING	DAGS.
	HANNAÐ	DREGIÐ
Sveinbjörn Sigurðsson		8303-4