Úr Gildi

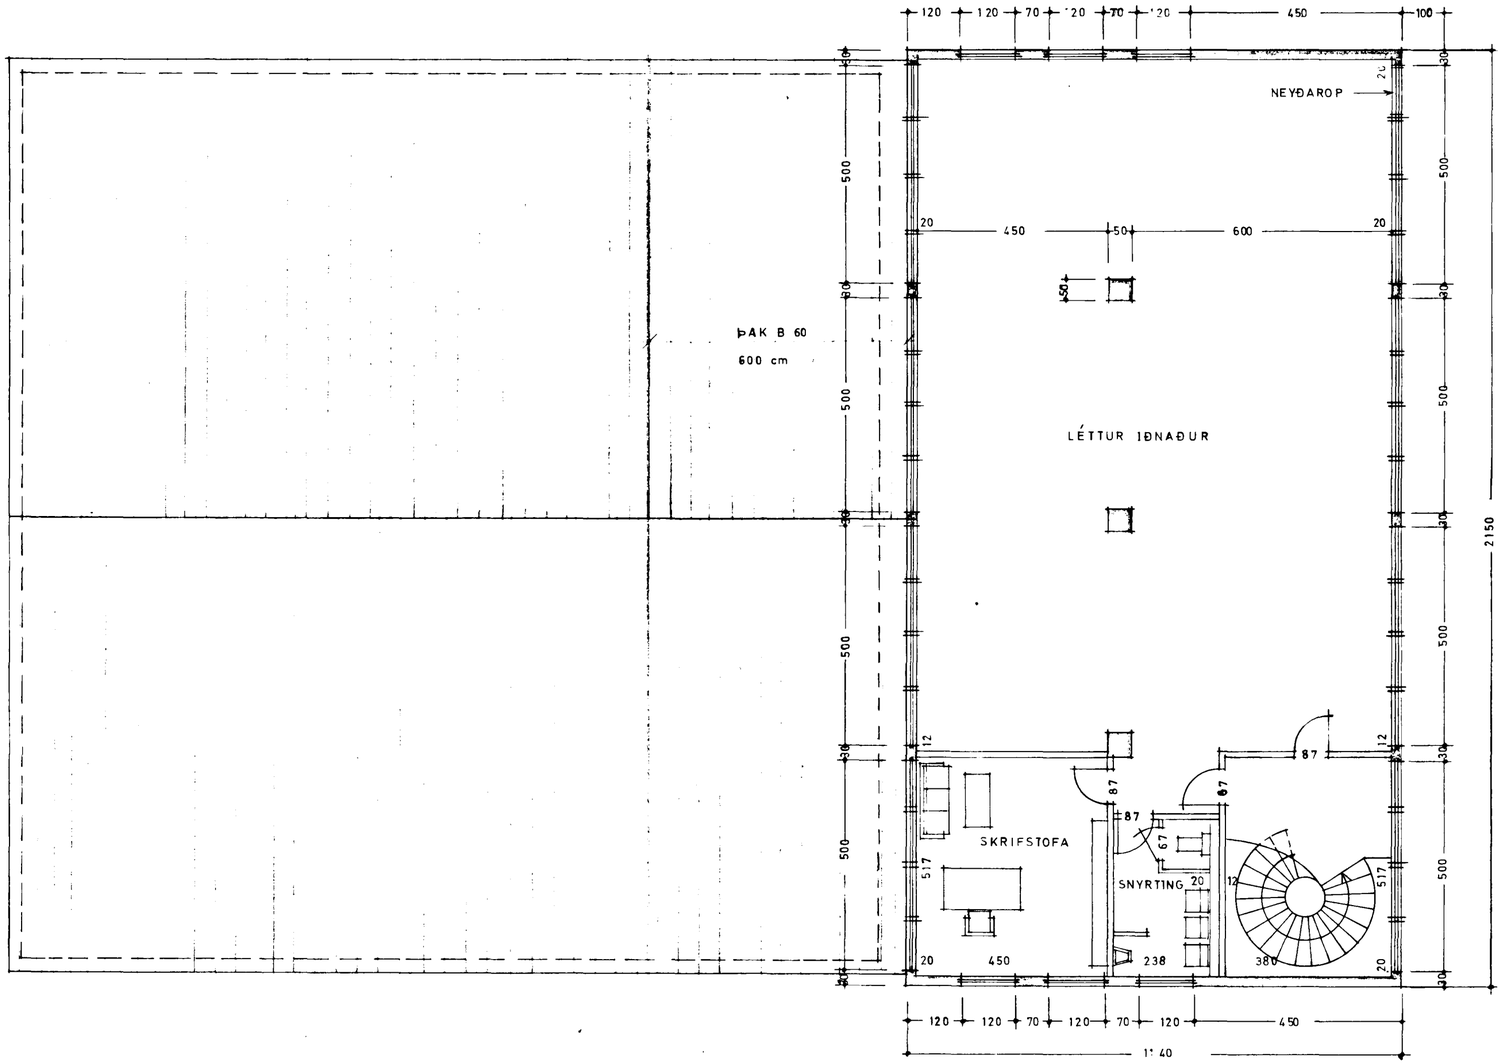

SVEINBJÖRN SIGURÐSSON TÆKNIFR. MIÐVANGI 116 SÍMI 52256 FTÉ		
STAPAHRAUN 7 TRÉFJAR HF.	MKV. 1:100	DAGSETN. OKT. 83
2. ÁFANGI GRUNNMYND 2. HÆÐAR	BREYTING	DAGS.
Sveinbjörn Sigurðsson	HANNAÐ	DREGIÐ
	8303 – 2	