



Astfild er samþykkt
hefur verið tekið tillit til

5 9 84
20 11 85

Astfild er samþykkt
Deildarstjóri: Sigrún Þórunn

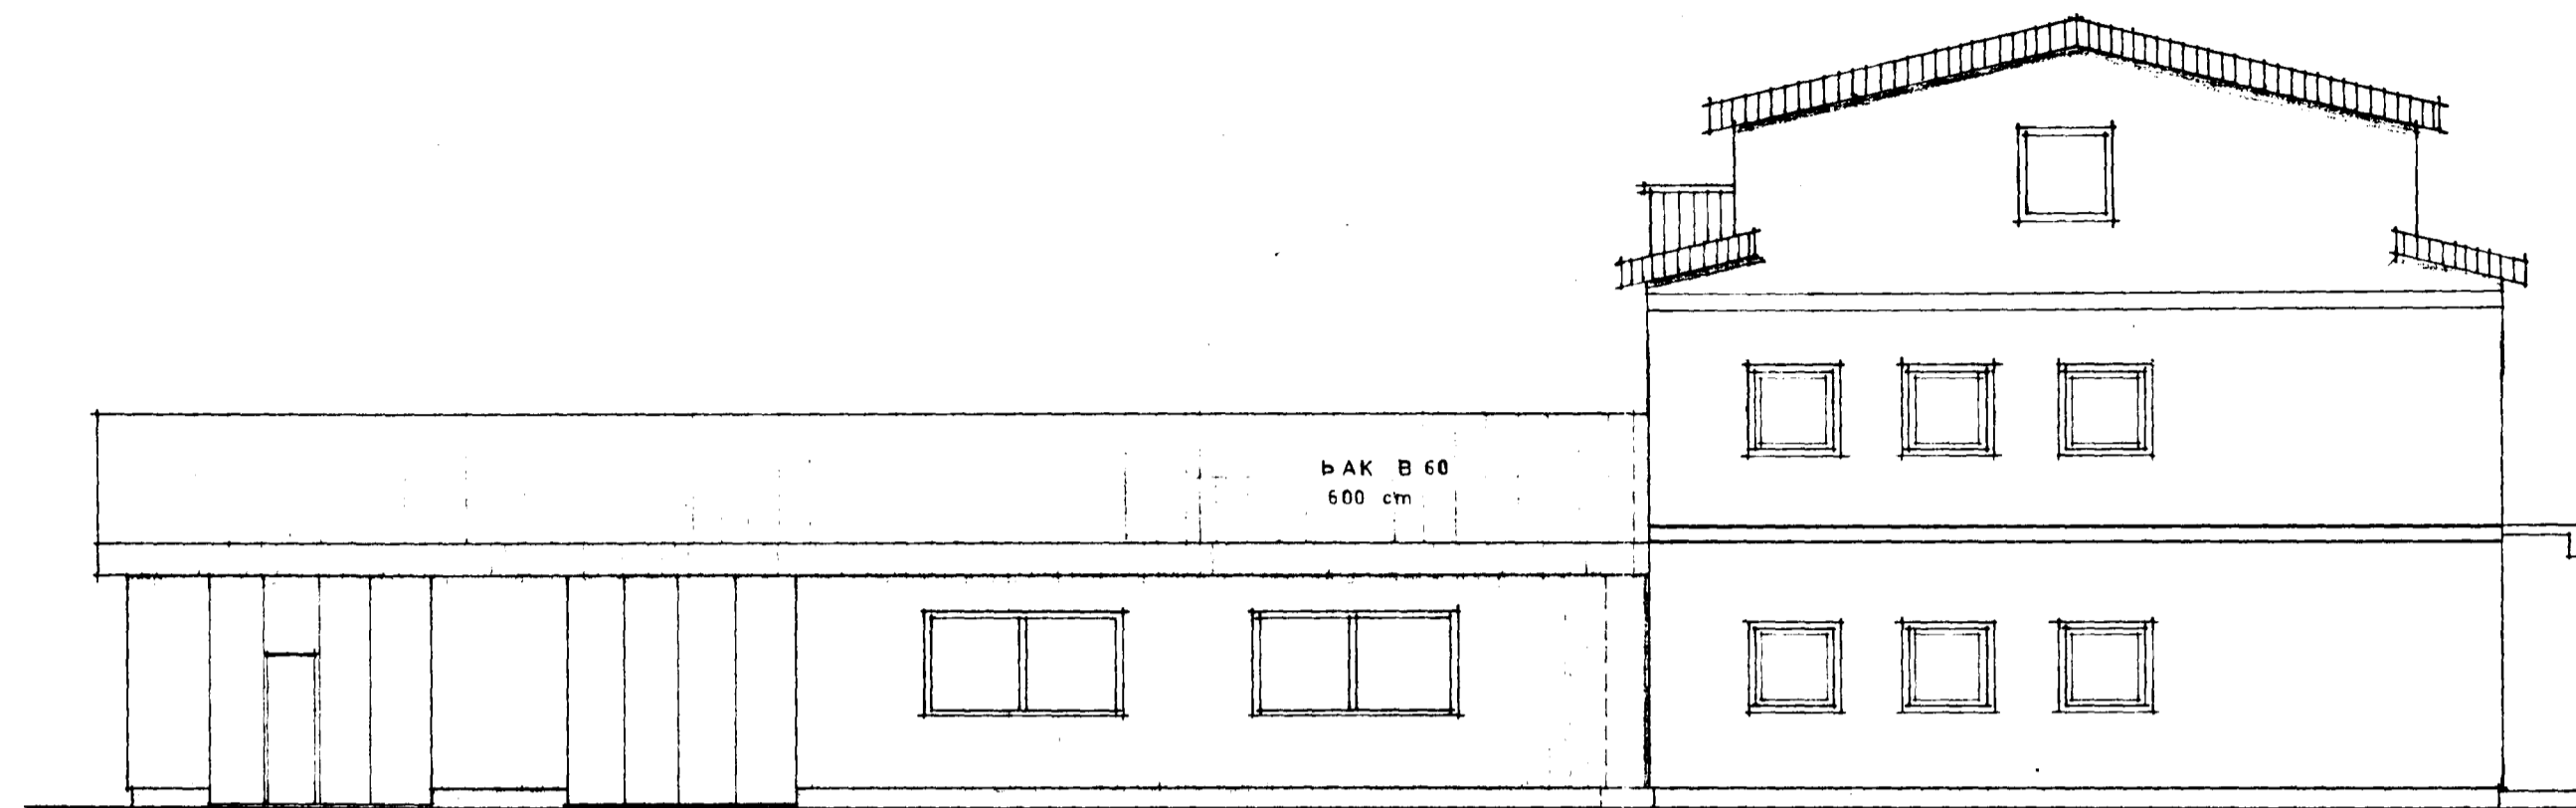

VESTUR

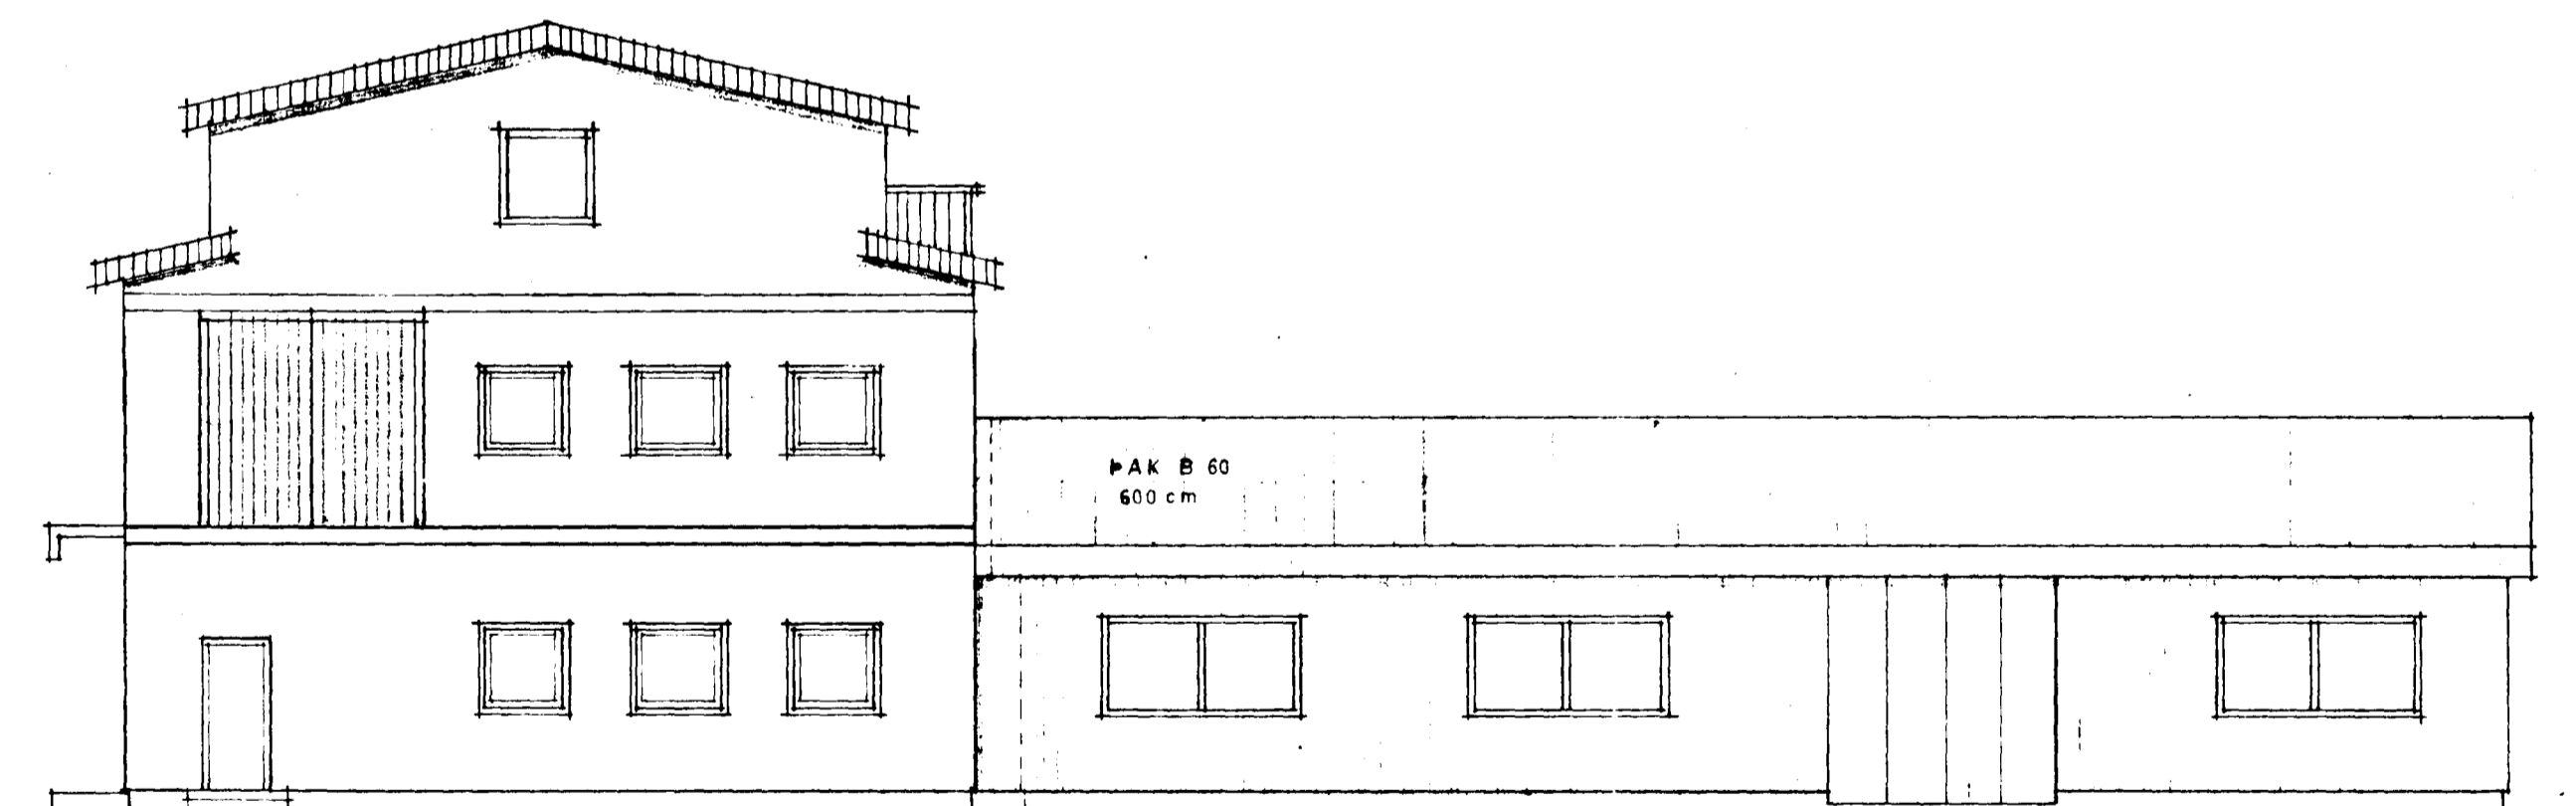

AUSTUR

SVEINBJÖRN SIGURÐSSON TÆKNIER		
MÍDVANGI 116 SÍMI 52256 FTF		
STAPAHAUN 7	MKV.	DAÐSEIN
TREFTAR HF	1 100	OKT. 83
2. ÁFANGI ÚTLITSMYNDIR	BREYTING	PAGS
	<i>pakhoð</i>	17.11.85
	HANNAÐ	ÚRFELD
<i>Sveinbjörn Sigurðsson</i>	8303-3	