

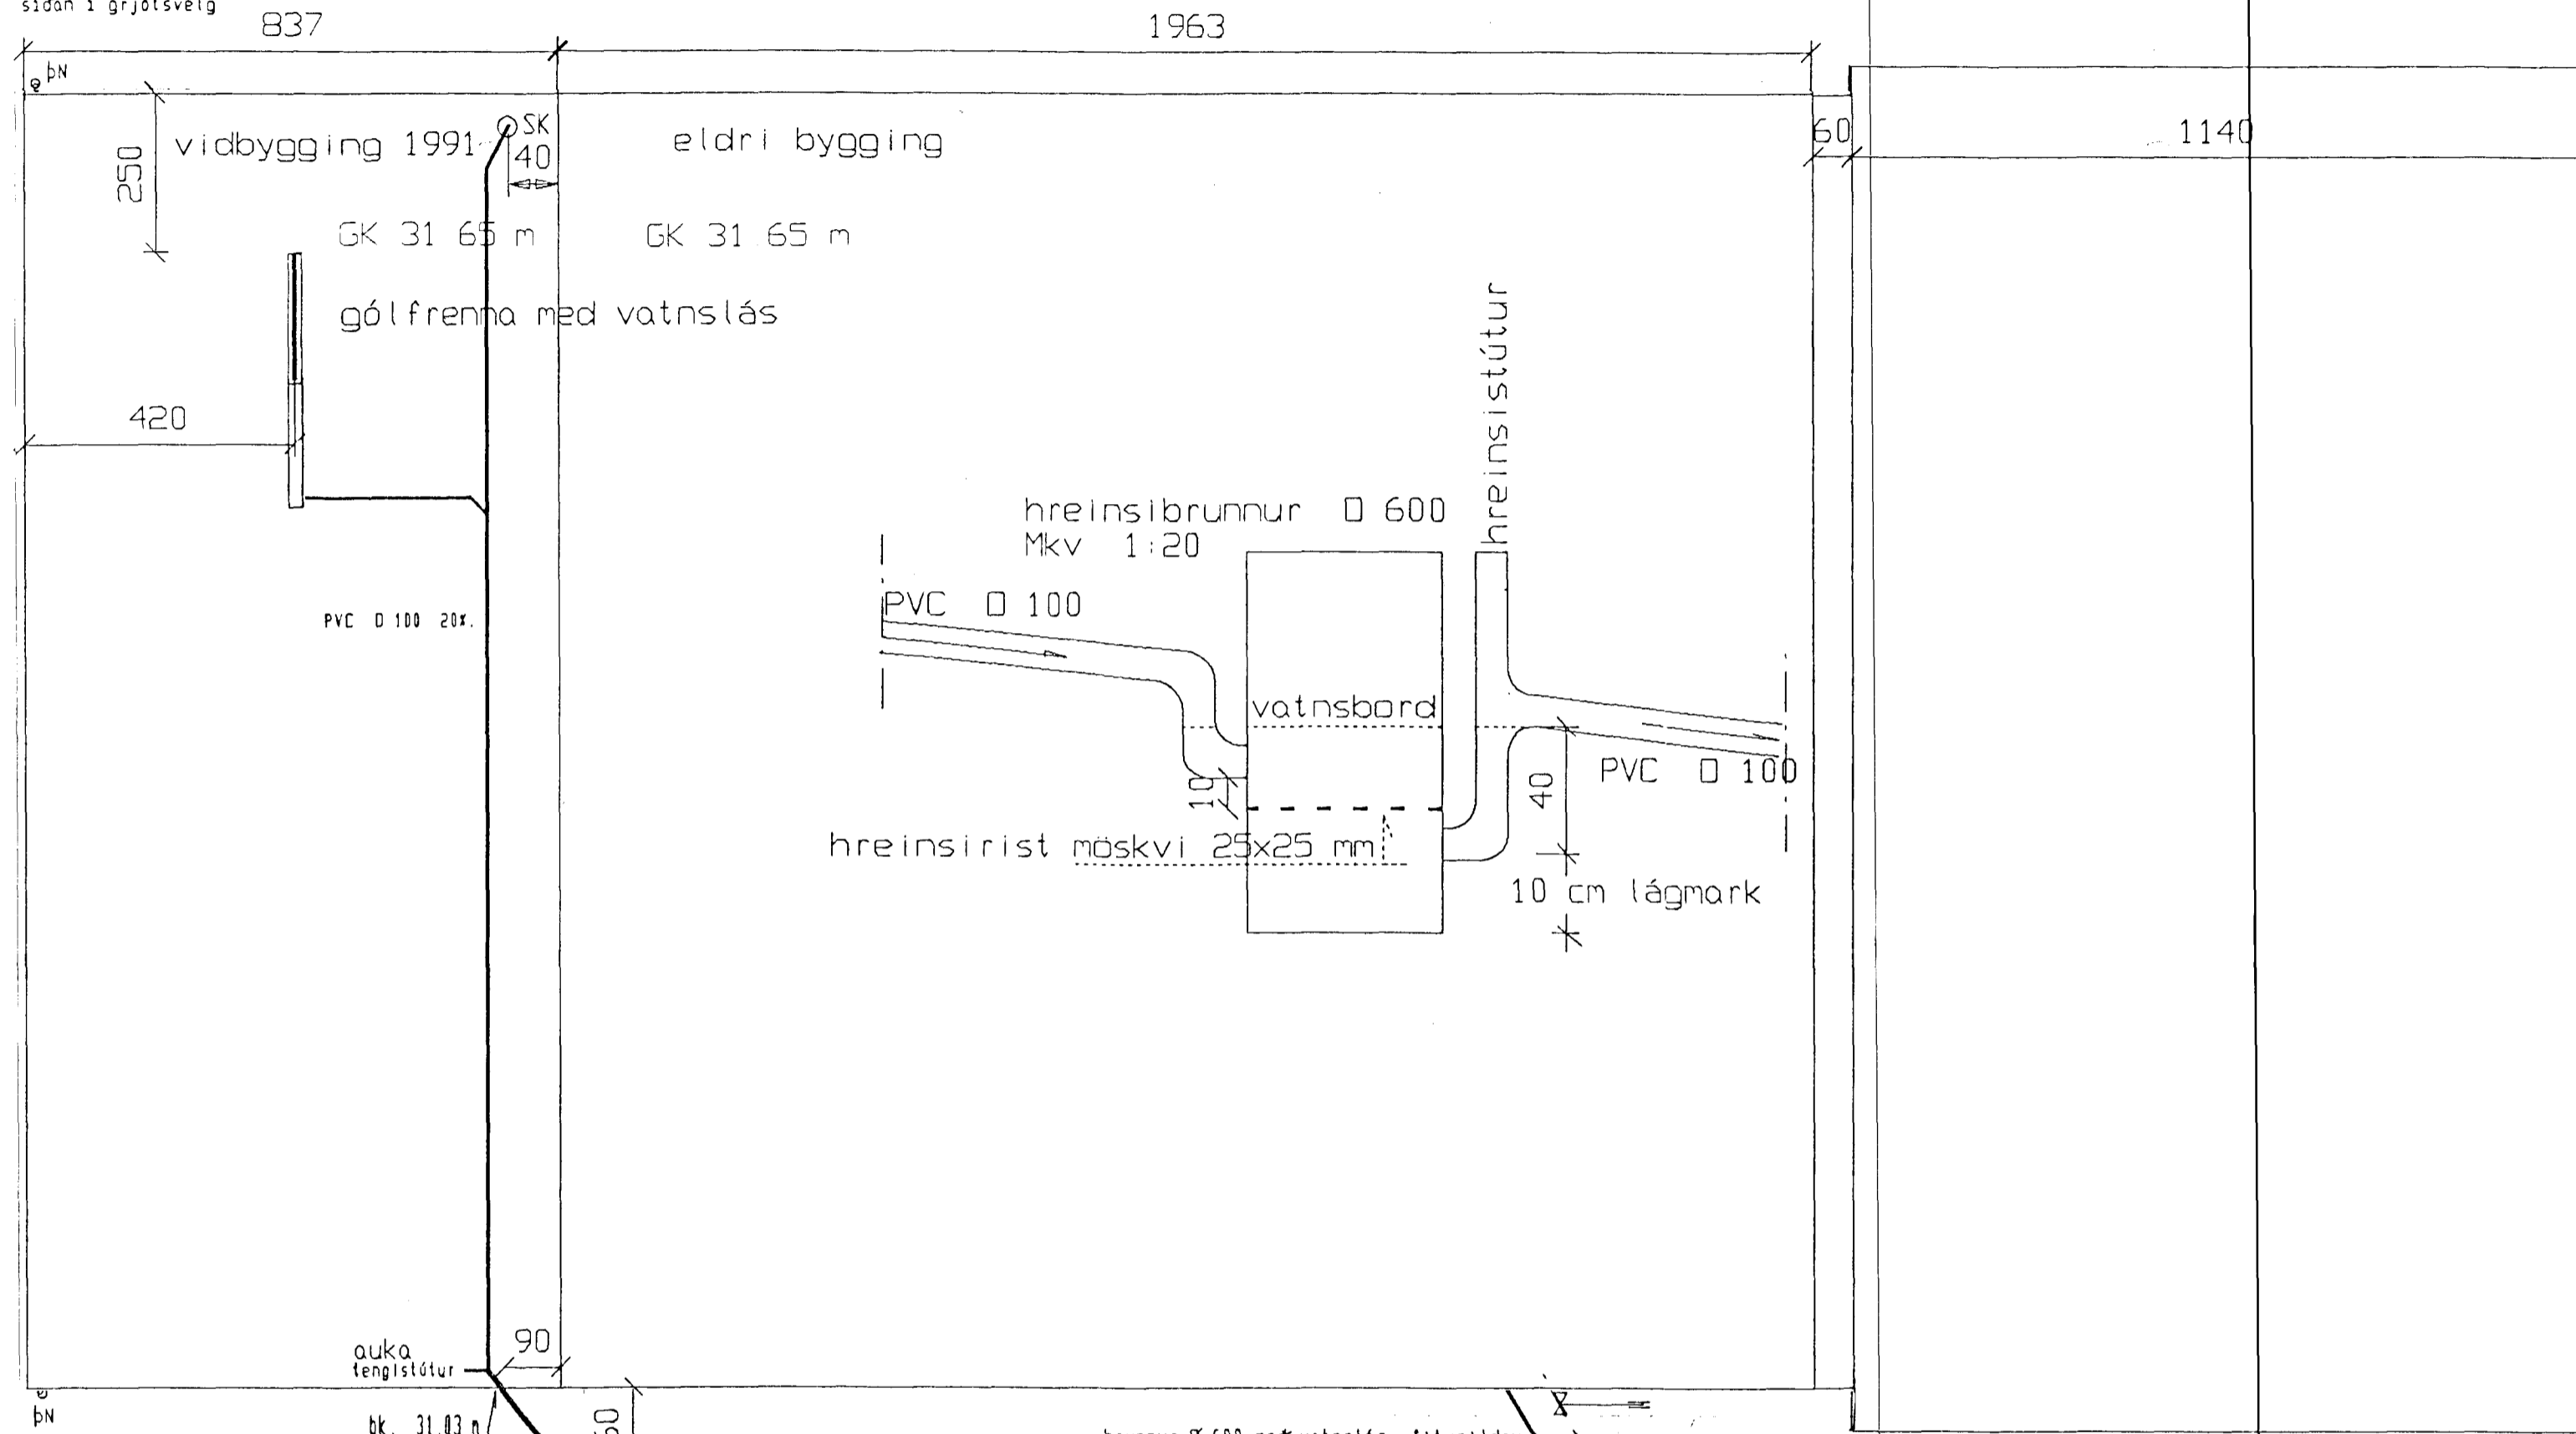


bakniðurföll tengjast í sandfang og síðan í grjótsveig

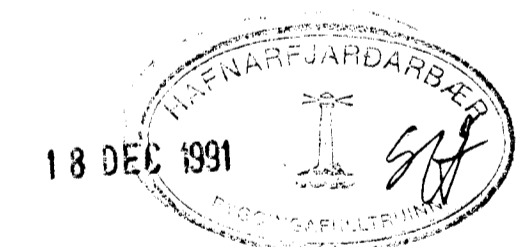

bakniðurföll tengjast í sandfang og síðan í grjótsveig

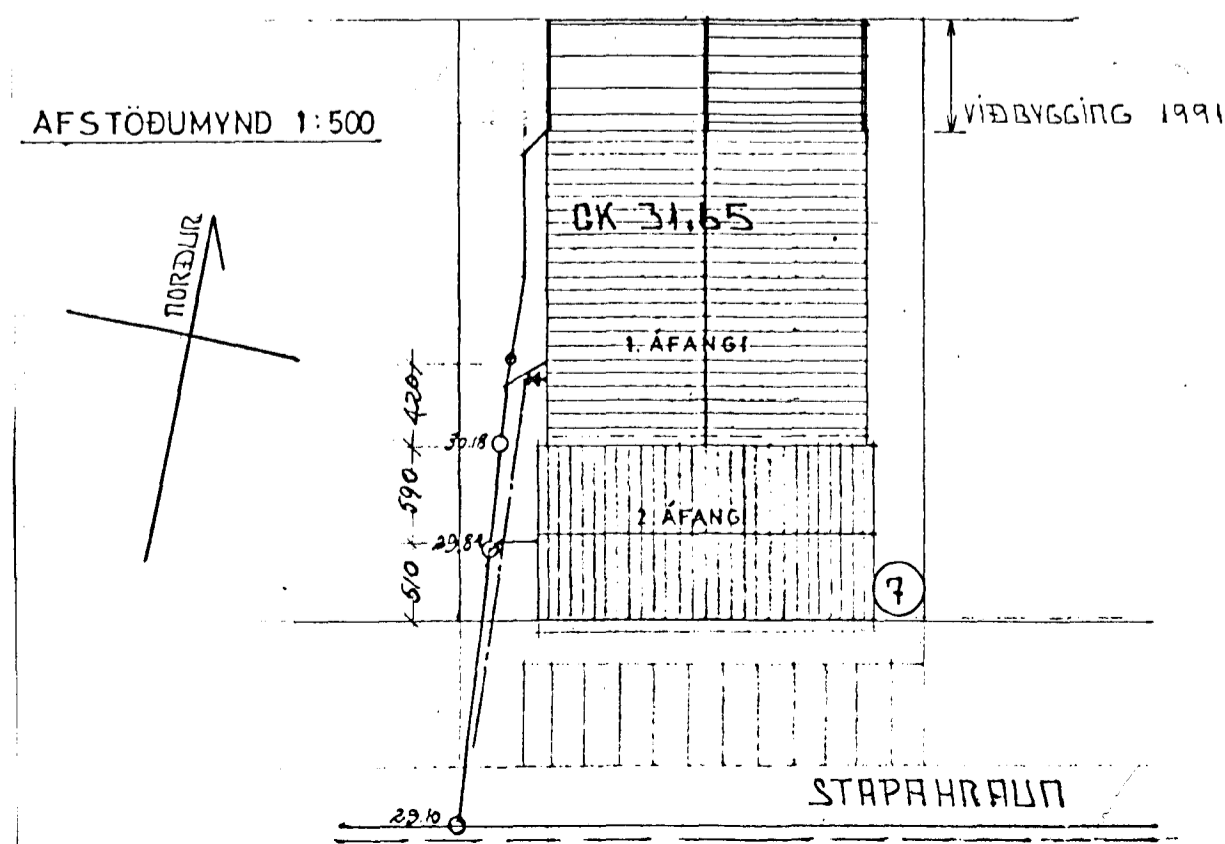

SKÝRINGAR  
 HÆÐARKÖTAR ERU Í METRUM OG GEFNIR UPP Á FULLFRAGENGIN GOLF. HÆDIR ERU GEFNAR UPP Í BOTN Á RÖRUM. MÁLSETNING ER GEFIN UPP Í CM.  
 AFRENSLI HITAVEITU SKAL LEGGJA Í PEH PLASTLÖGN OG TENGJAST SÍÐAN Í STEINSTEYPTA SKOLPLÖGN.  
 LAGNIR SKAL LEGGJA Í SAHREMI VID ÍST 65 OG ÍST 68.  
 PVC - POLYVINYLCORID  
 PP - POLYPROPYLEN  
 FRG - HÆÐ Á FULLFRAGENGID GOLF  
 ST - STEINSTEYPT SKOLPLÖGN

SKOLPLÖGN	
KALT NEYSLUVATN	
FRÆRENSLISLAGNIR Í GRUNNI MA LEGGJA Í STEINSTEYPTRI LÖGN EDA Í PVC.	
STAPAHAUN 7 HAFNARFIRDI TREFJAR HE	DES 1991
FRÆRENSLISLAGNIR, AFSTÖÐUMYND HREINSIBRUNNUR	MÆLIKVARDI 1:100 1:500
TEKNIÞJÓNUSTA SVEINS KARLSSONAR TÍ BEJARHRAUNI 2 220 HAFNARFJÖRÐUR 91-653045	TEIKNING L-1