

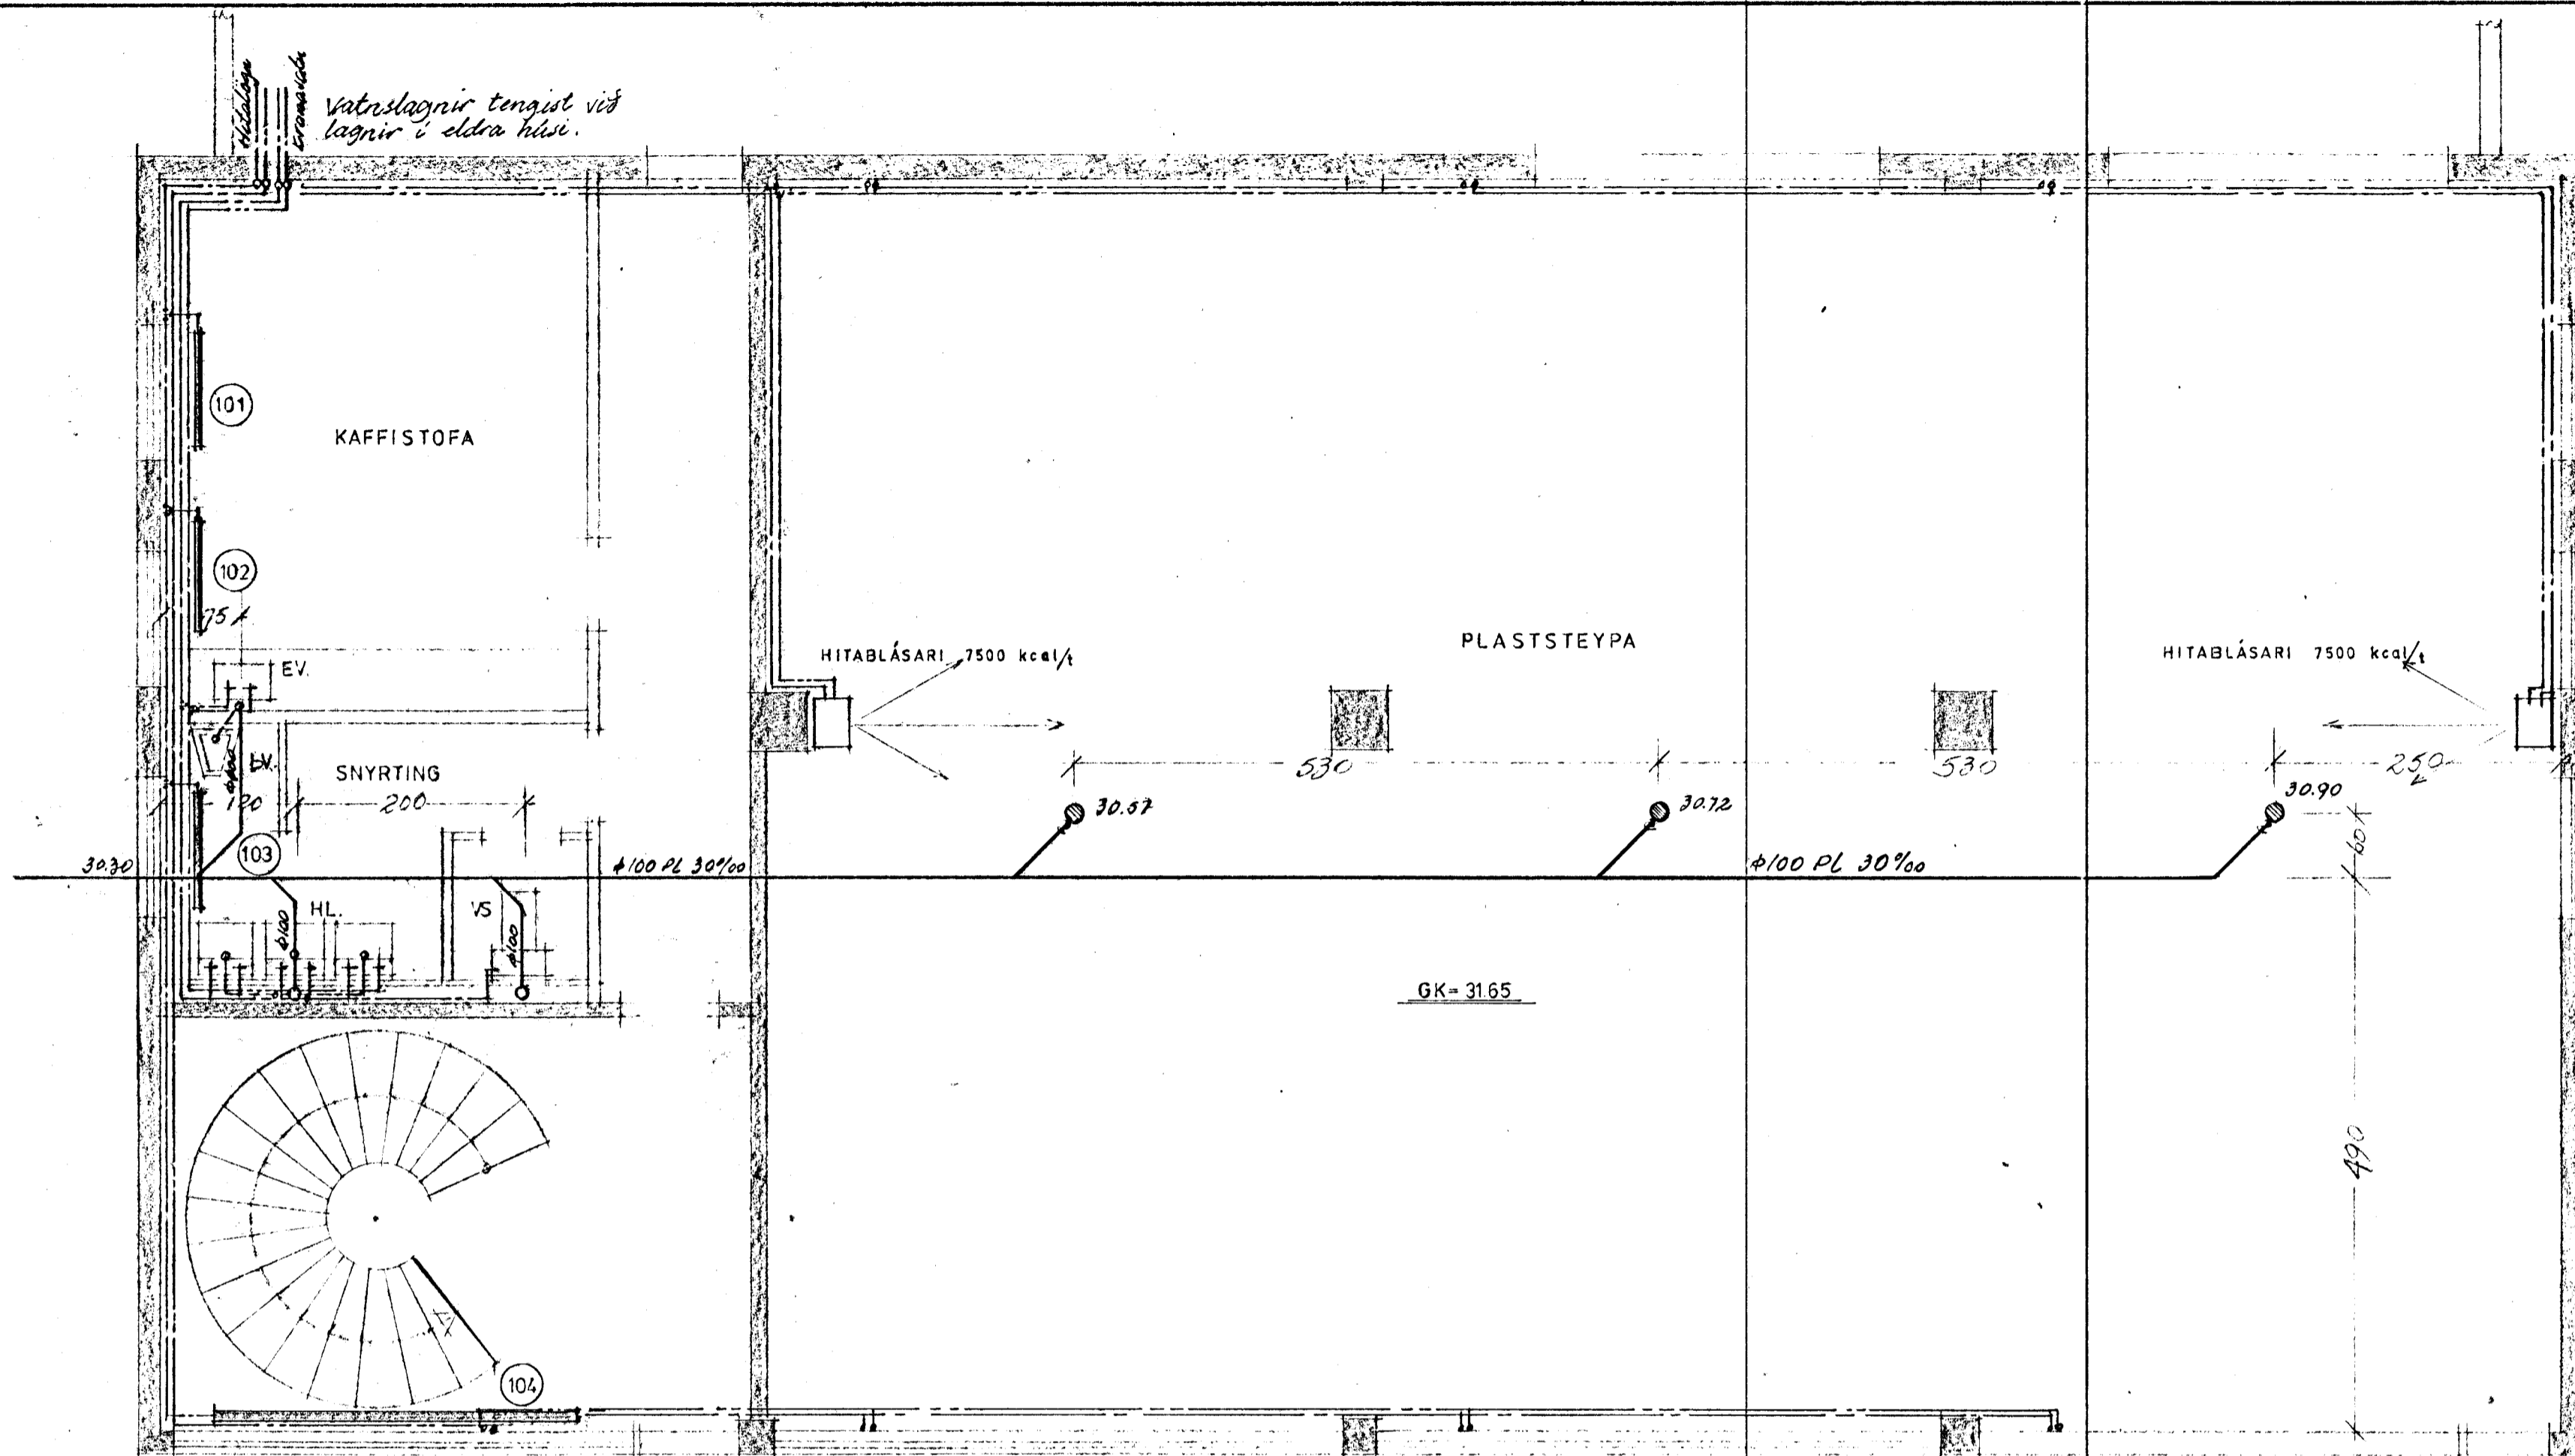


Vatnslagnir tengist við lagnir í eldra húsi.

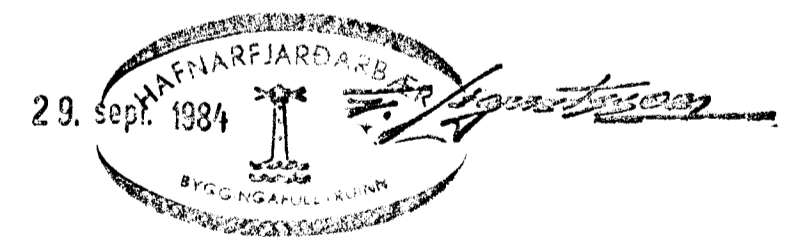

AFSTÖÐUMYND 1:500

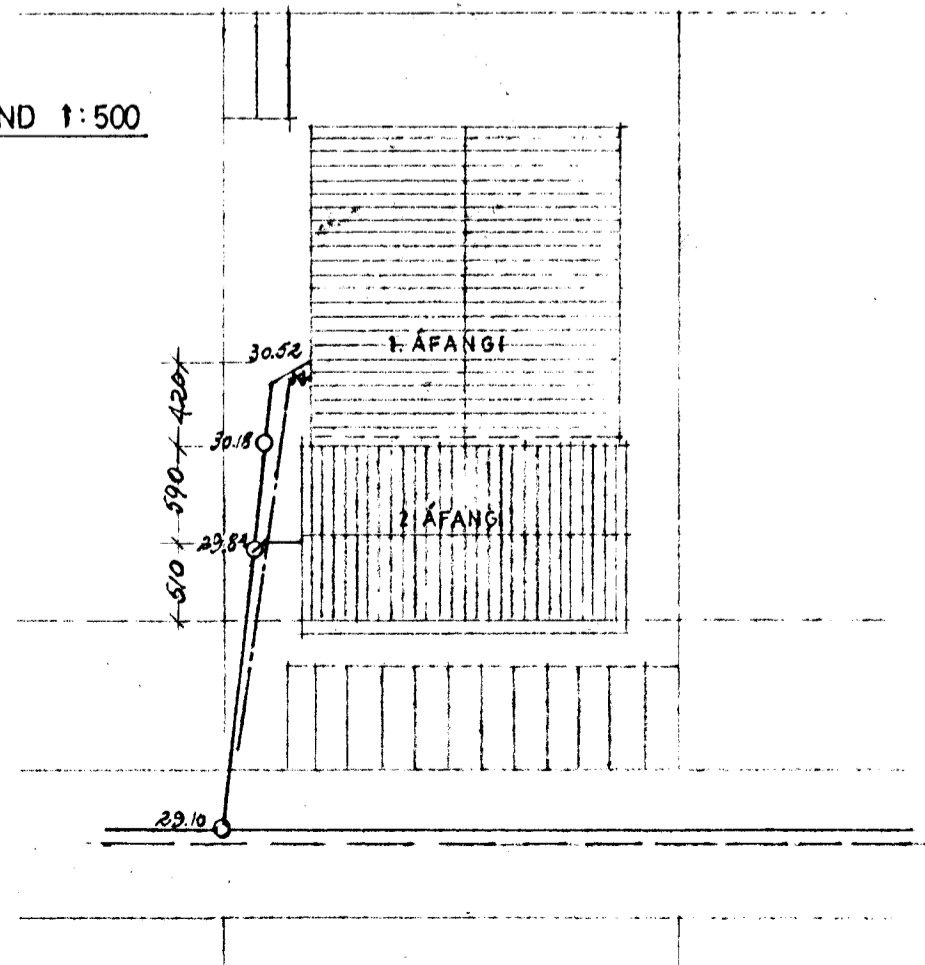

SVEINBJÖRN SIGURÐSSON TÆKNIFR		
MÍÐVANGI 116	SÍMI 52256	FTFÍ
STAPAHRUN 7 TREFJAR HF.	MKV. 1:50	DAGSETN. 14.4.84
2. ÁFANGI HITA-VATNS- OG FRÁRENNISLAGNIR Á 1. HÆÐ	BREYTING	DAGS
	HANNAÐ	DREGIÐ
8402-6		