


KRANAVATN - LEIÐSLUKERFI


OFNATAFLA

Nr	Kcal/t	OFNAR-ÞE-40°	Teng
1	1065	MP2/740-1440	CD
2	640	MP/740-1360	AB
3	1005	MP2/740-1440	CD
4	870	MP2/740-1200	CD

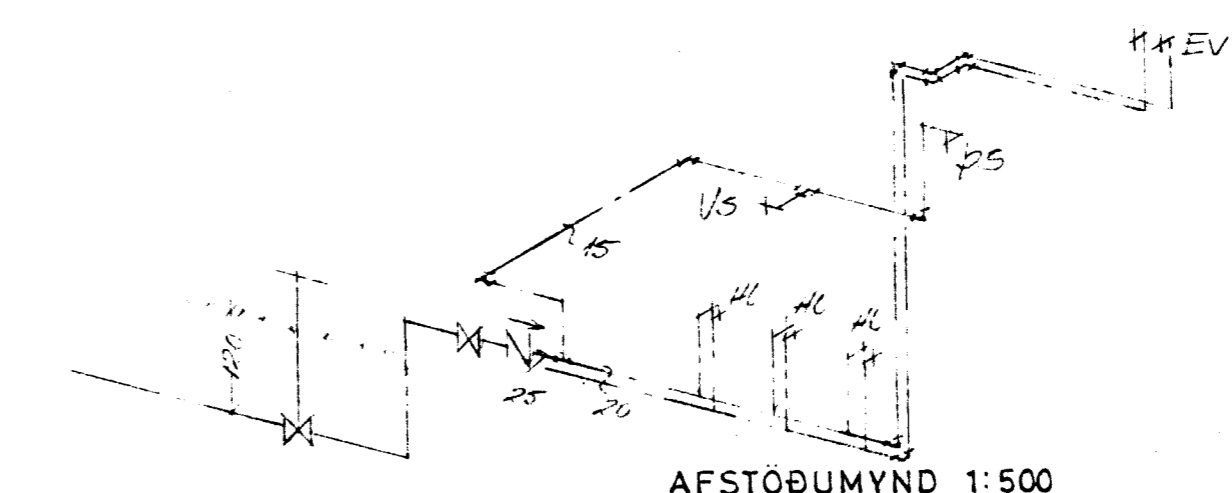

AFSTÖÐUMYND 1:500

EFNI OG FRÁGANGUR LAGNA SKULU VERA SAMKVÆMT ÁKVÆÐUM ÍST 65, ÍST 68 OG ÍST 67

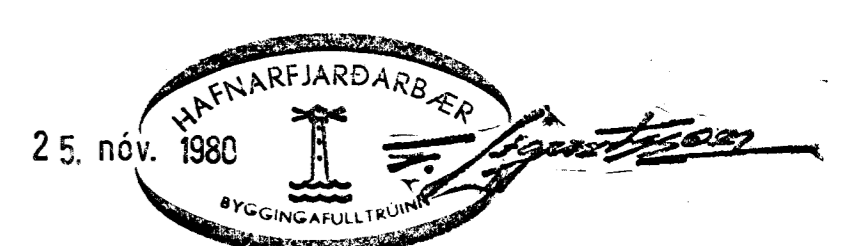

STADHAFNAF...

SVEINBJÖRN SIGURÐSSON TEKNIFR

MÍGVANGI 116	SÍMI 52256	MTFÍ
ÍGNADARVERFI II	MKV 1:50	DAGSETN. 21.10.79
GATA F	1:500	
ÍGNADARHÚS	BREYTING	DAGS
TREYJA HF.	Kaffistofa	6/11/80
HITA-	Höfnun	10/11/80
VATNS- OG FRÁR LAGNIR	HANNAÐ	DREGIÐ
Sveinbjörn Sigurðsson		7905-4

GRUNNMÝND 1:50