


HITALÖGN 1:50

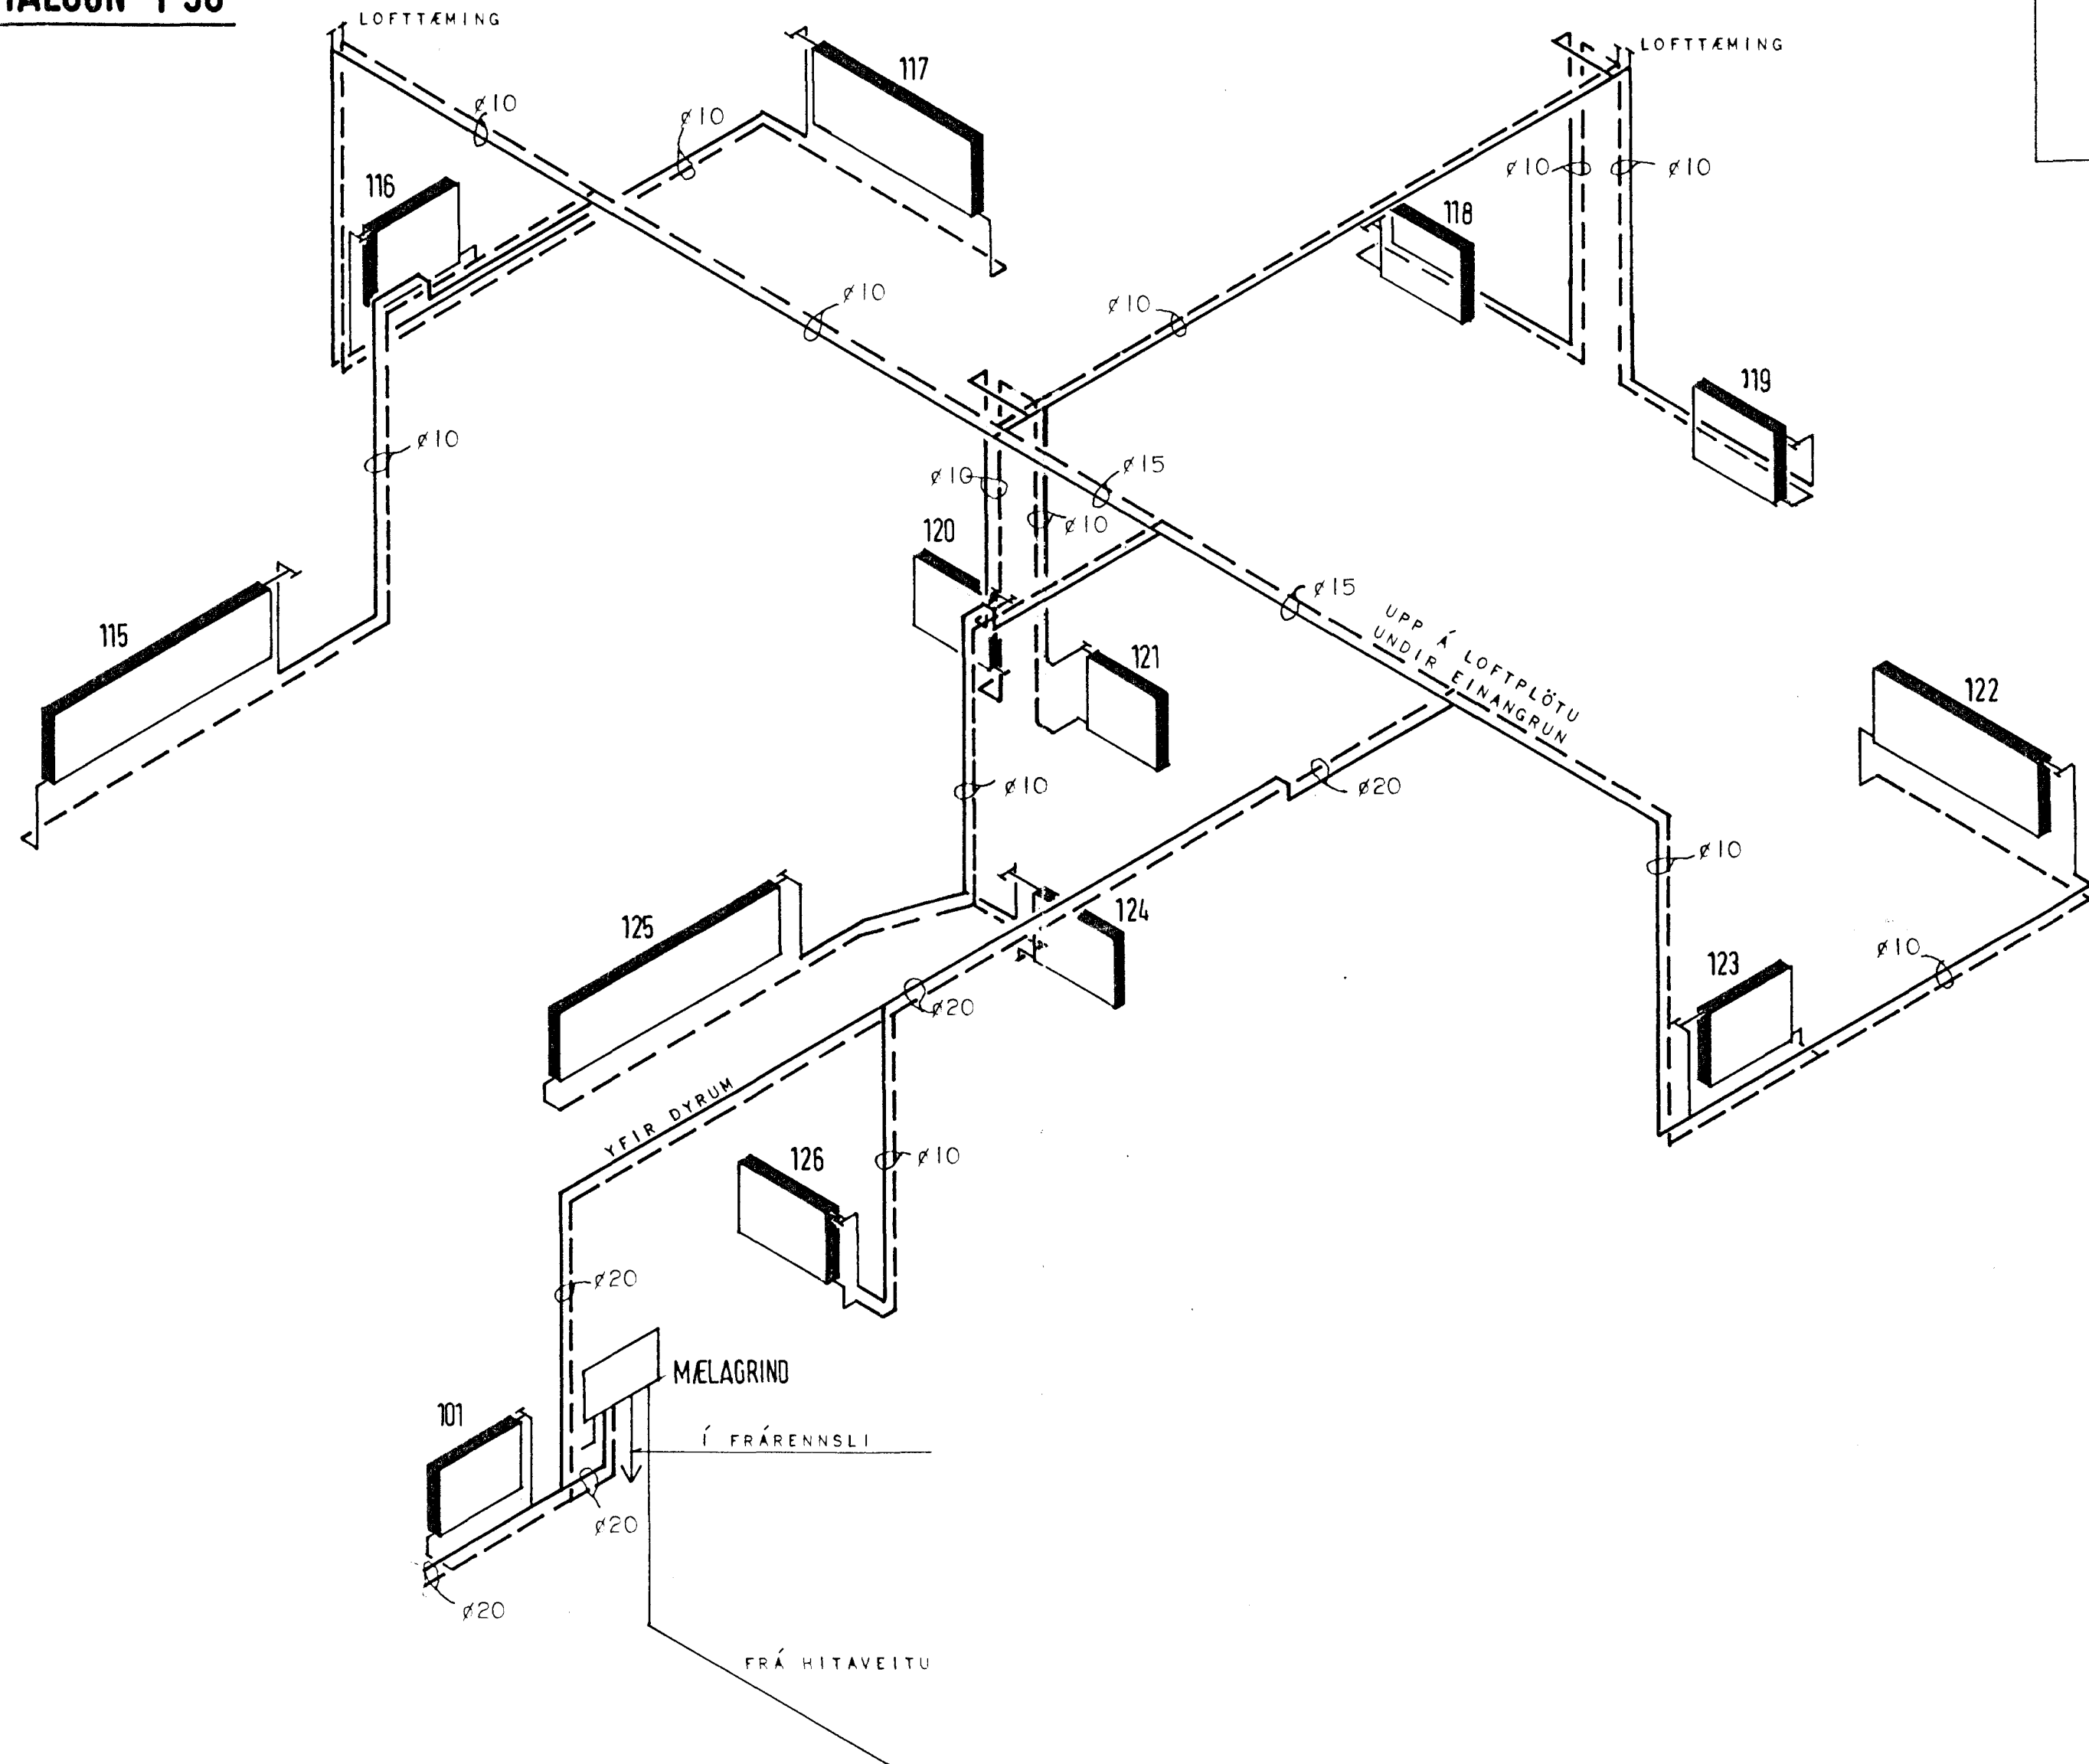

20 JUL 1992

HÚSNÆÐISSTOFNUN RÍKISINS
 SUDURLANDSBRAUT 24,
 REYKJAVÍK SÍMI 696900
 VERK NR. **H.08.01.** TEIKN.NR. **3.204**

STEINAHLEIÐ I HAFNARFIRÐI.	HANNAD	SHV	DAGSETN.	JÚNÍ '92
HITALAGNIR.	REIKNAD	SHV	STADFÉRT	
RÚMMYND.	TEIKNAD	DP	YFIRFARID	
VESTURENDI.	KVARDI	1:50		
<i>Sigurður H. Valbjörnsson</i> <i>Byggingafulltrúingur</i>				