


HITALÖGN 1:50

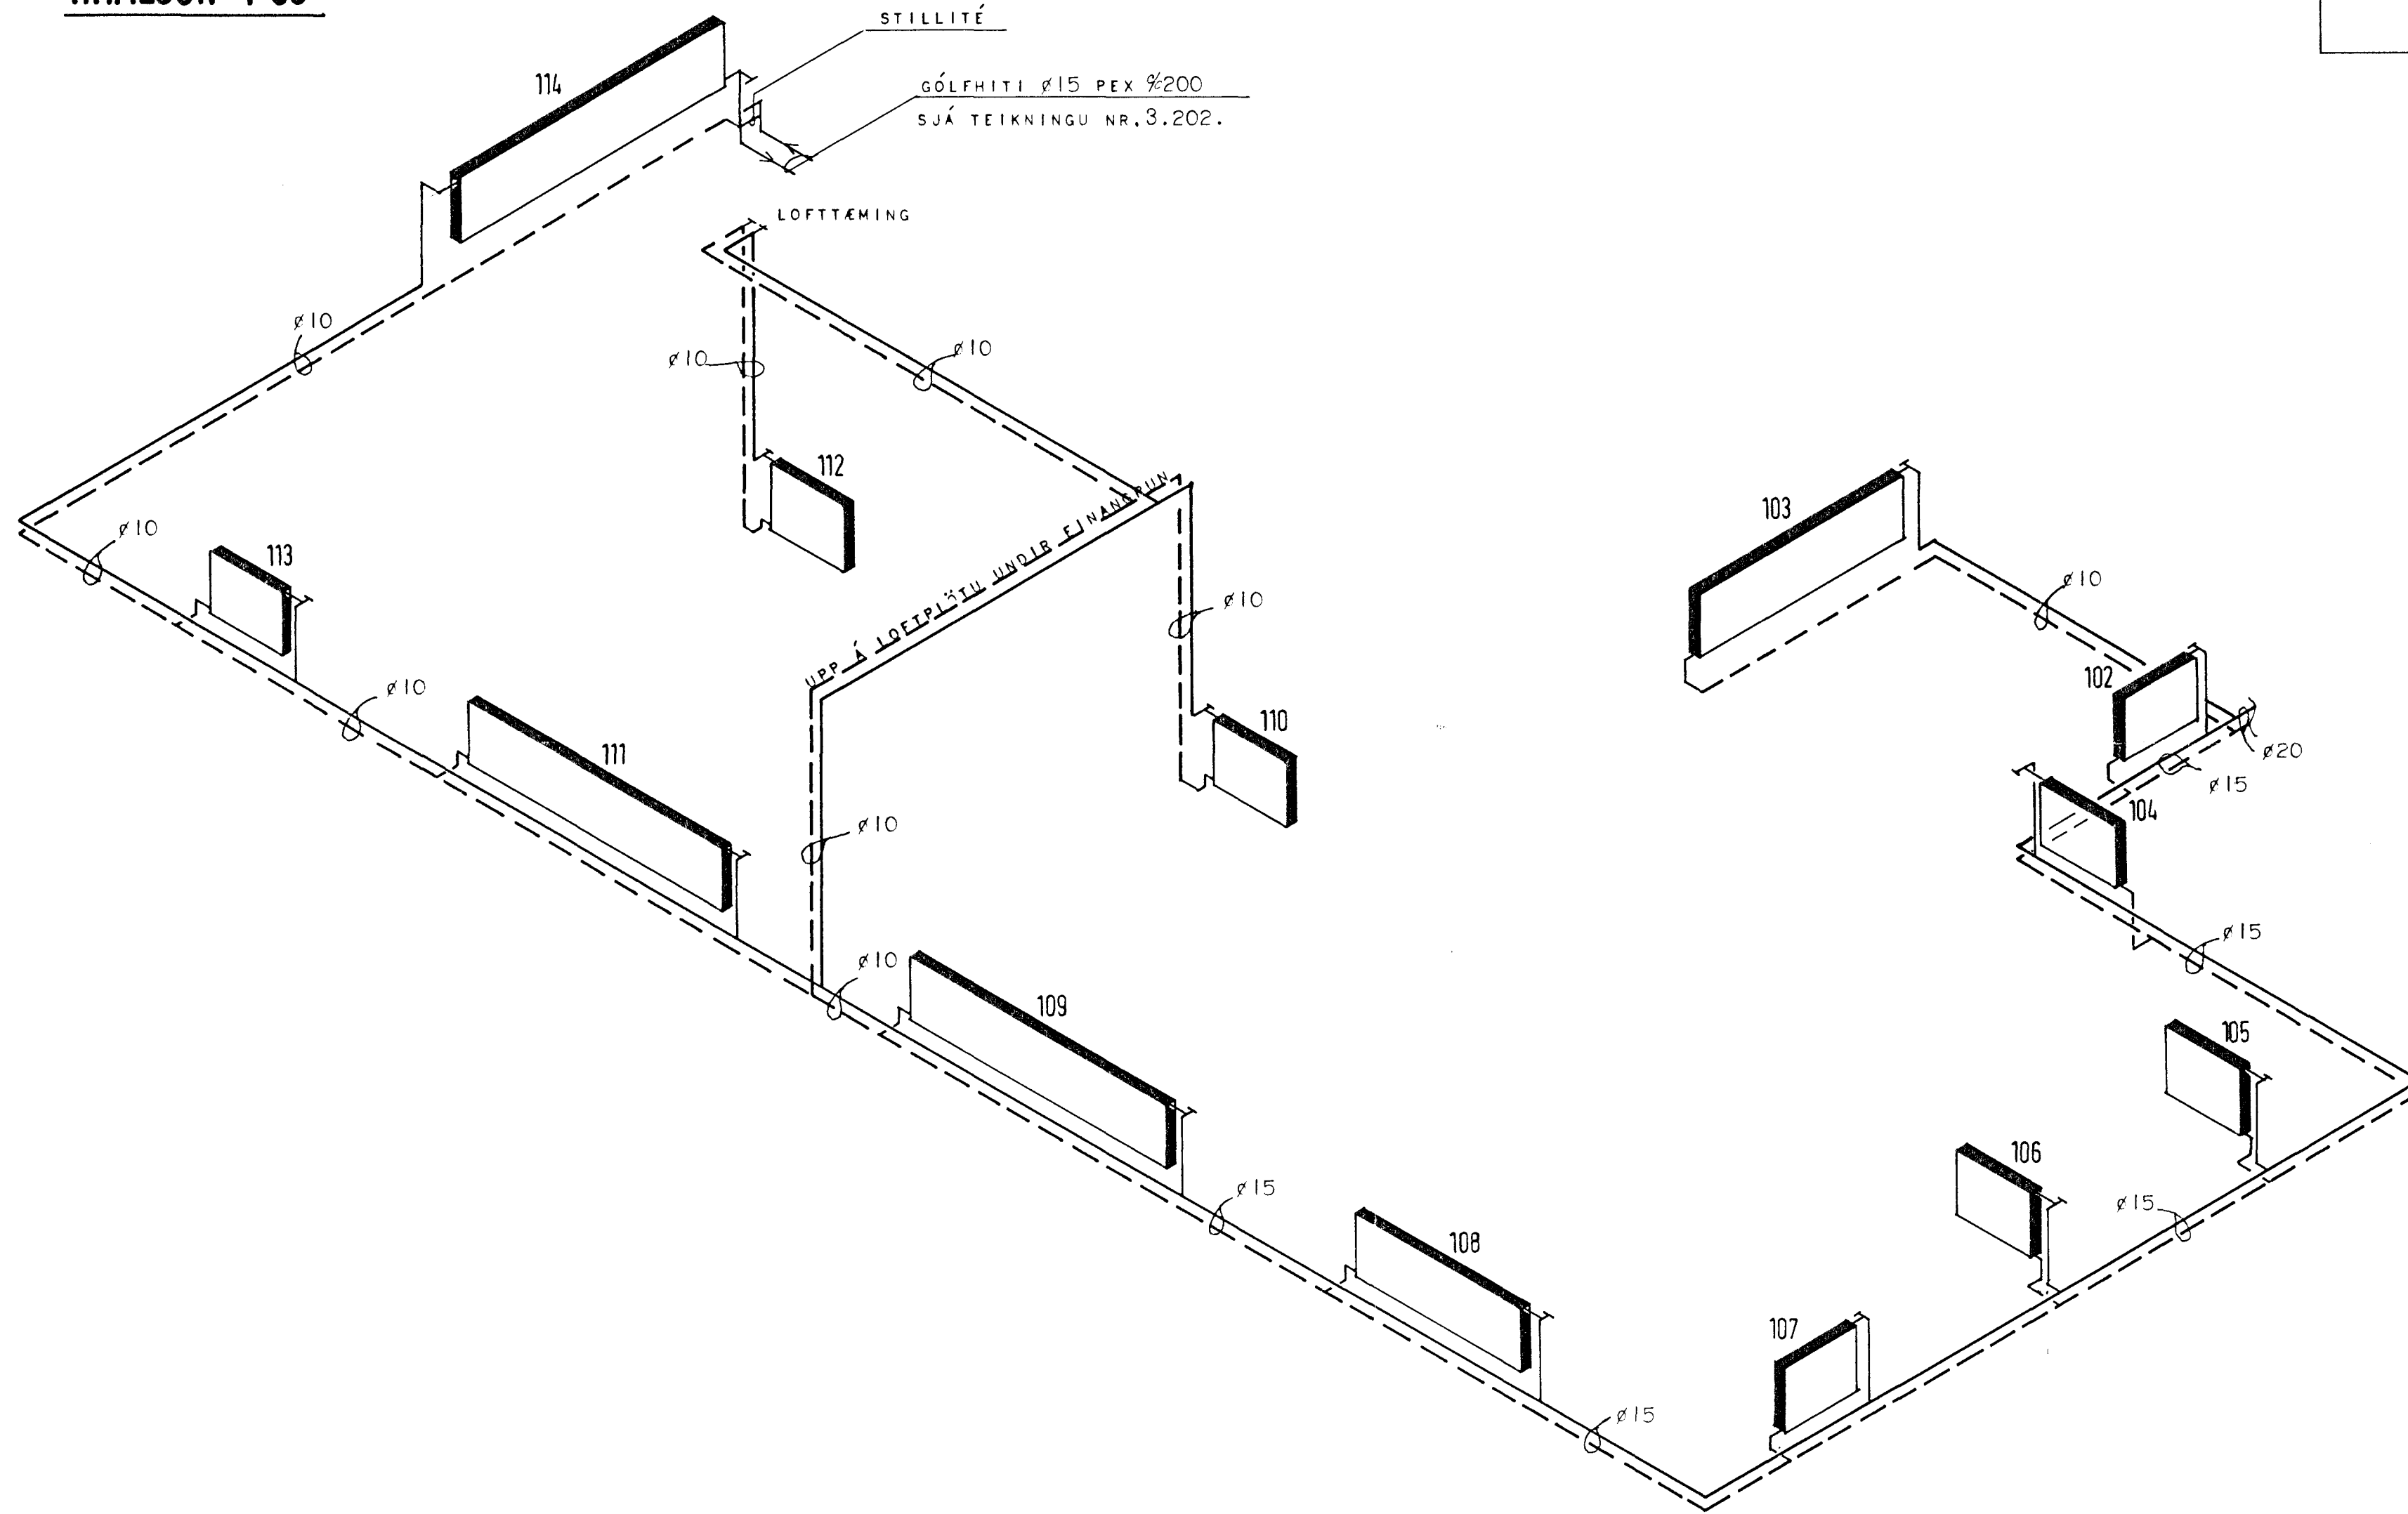

20 JUL 1992

BYGGINGAFULLTRUINN

HÚSNÆÐISSTOFNUN RÍKISINS
SUDURLANDSBRAUT 24, REYKJAVÍK SÍMI 696900

VERK NR. **H.08.01.** TEIKN.NR. **3.205**

STEINÁHLÍÐ I HAFNARFIRDI.			
HANNAD	SHV	DAGSETN.	JÚNÍ '92
REIKNAD	SHV	STAÐFERT	
TEIKNAD	BP	YFIRFARID	
KVARDI	1:50		
<i>Sigurður H. Jónsson</i> <i>Þorgerður H. Helgadóttir</i>			

HITALAGNIR.
RÚMMYND.
AUSTURENDI.