


Samþykkt á fundi bygginga-
nefndar þ. 27.5.1972

BYGGINGAFULLTRÚINN
Í HAFNARFIRÐI

Áskilið er samþykki
Erunamálstofnunar ríkisins

Áskilið er samþykki
hæðrigðsáðs Hafnarfjarðar

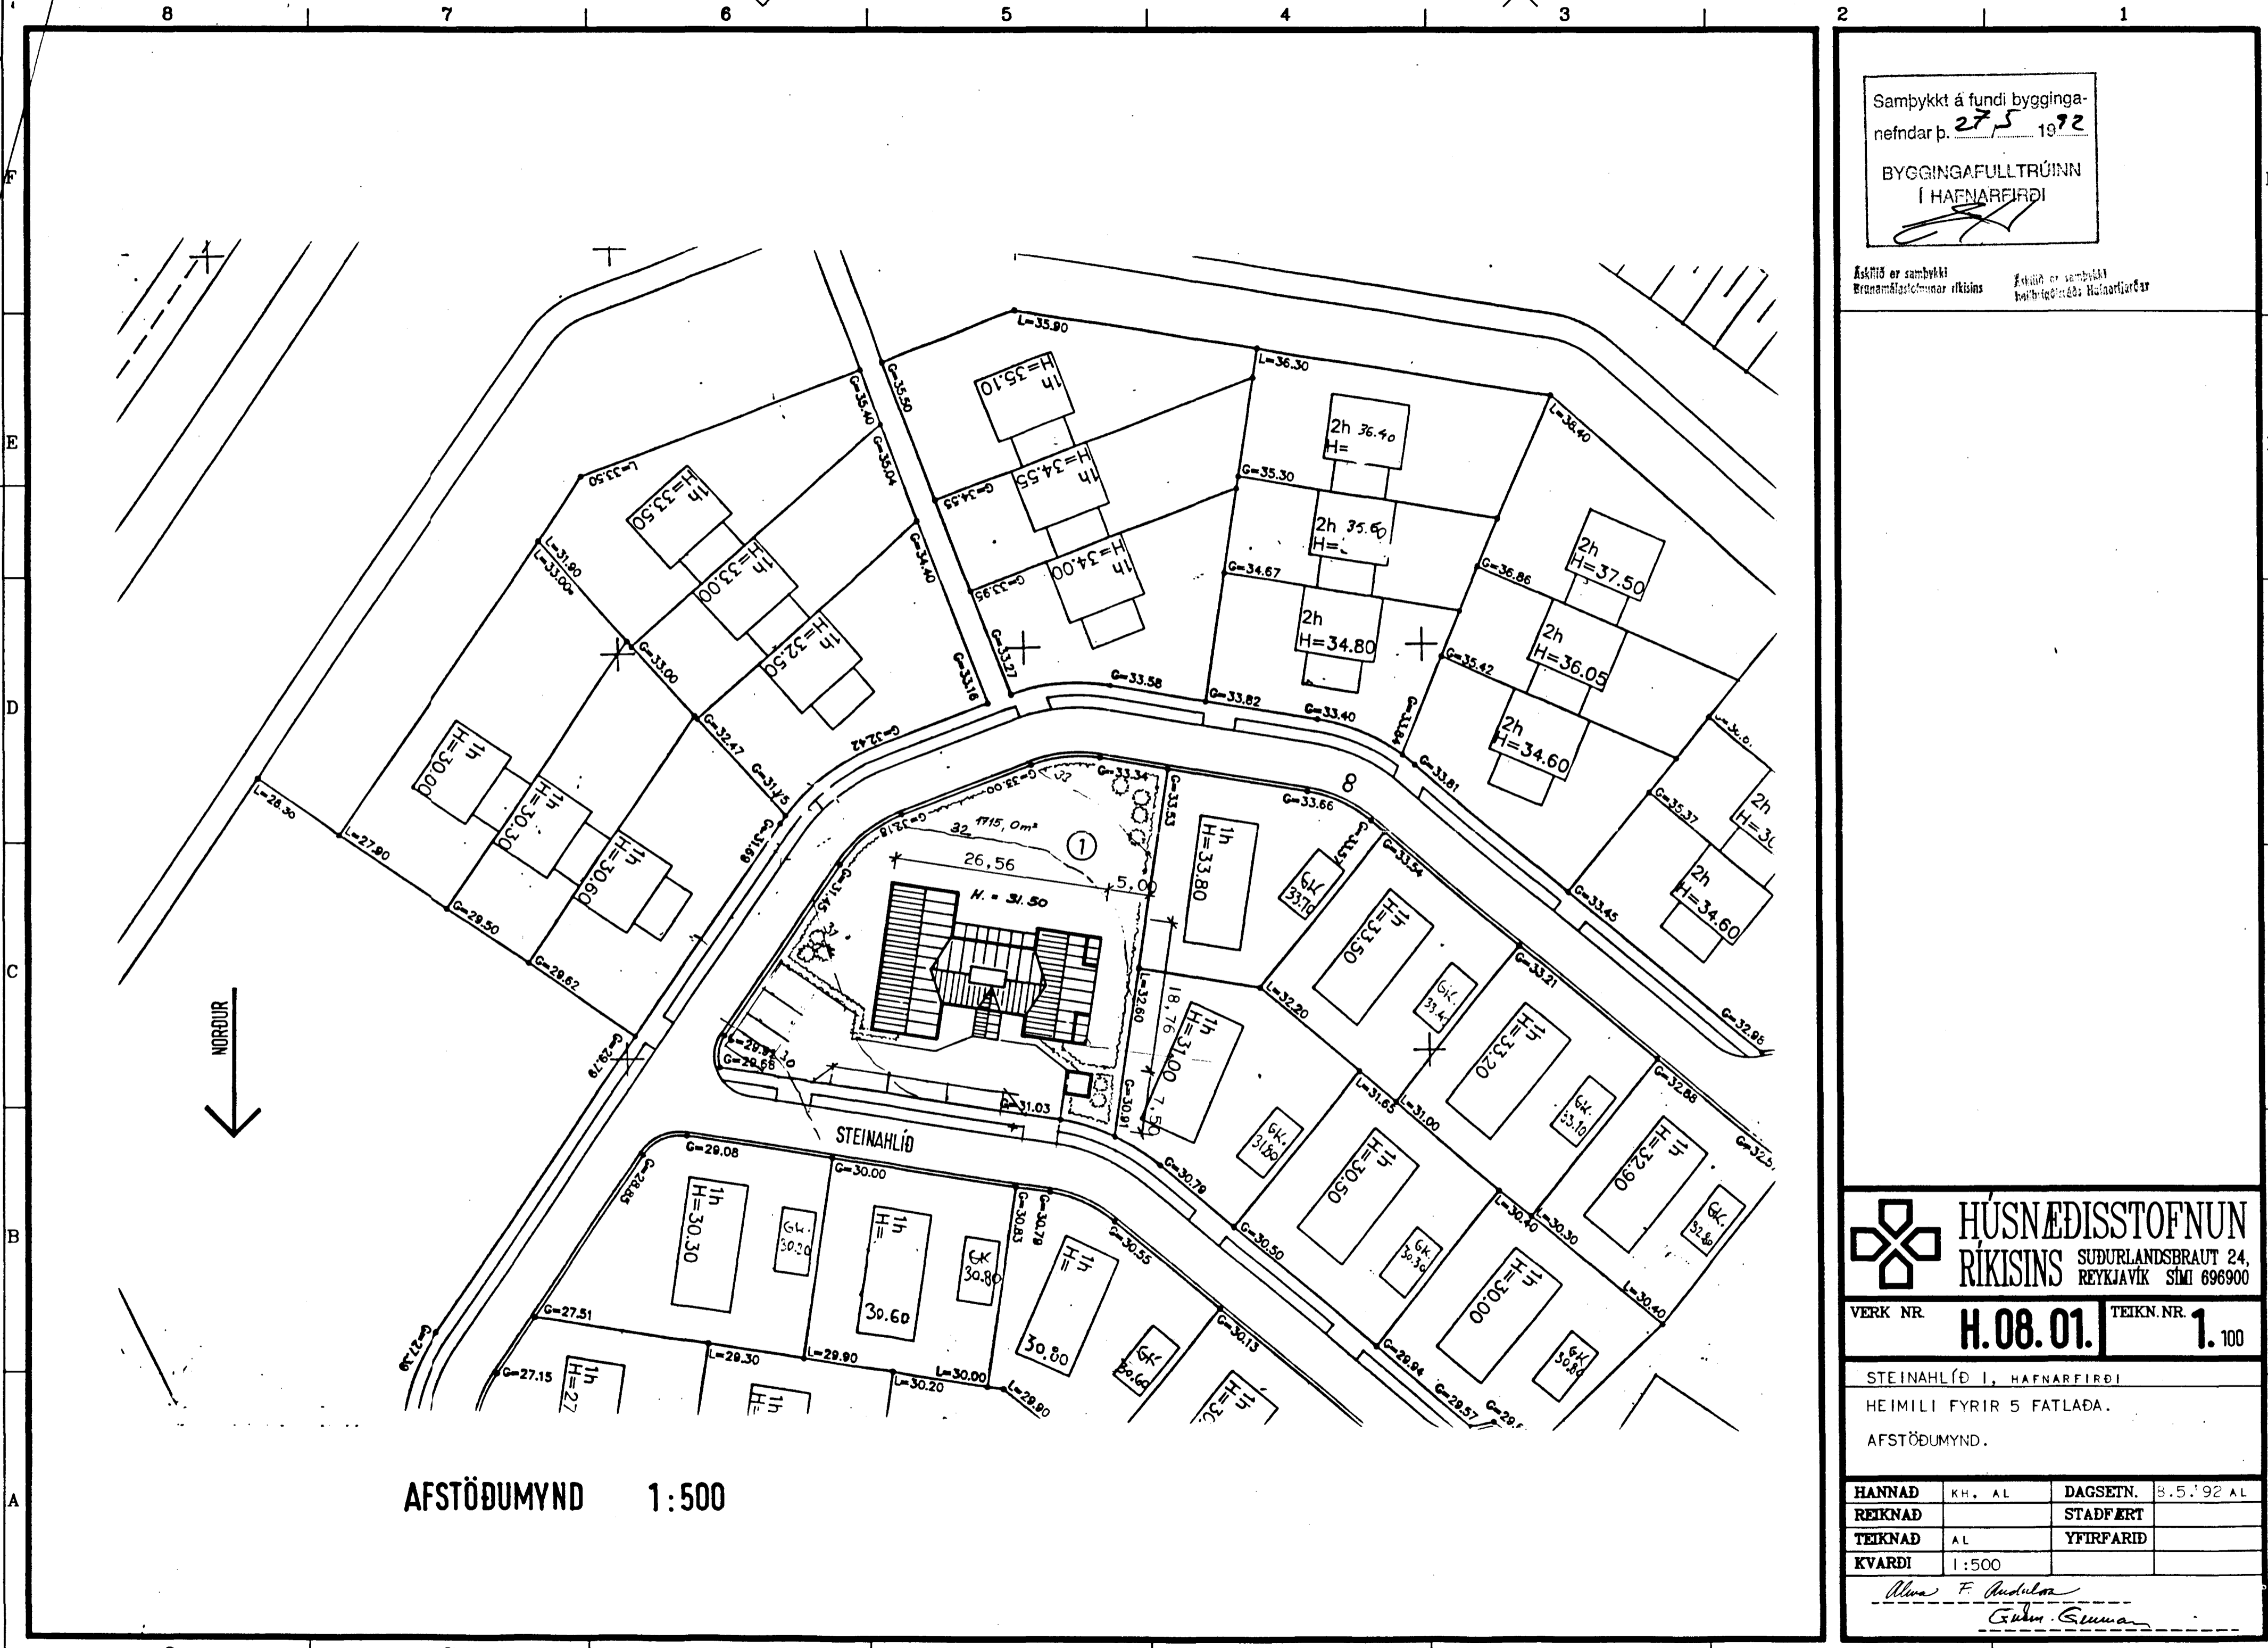

NORÐUR
↓

AFSTÖÐUMYND 1:500

HÚSNÆÐISSTOFNUN
RÍKISINS SUÐURLANDSBRAUT 24,
REYKJAVÍK Sími 696900

VERK NR. **H.08.01.** TEIKN.NR. **1.100**

STEINAHLIÐ I, HAFNARFIRÐI
HEIMILI FYRIR 5 FATLADA.
AFSTÖÐUMYND.

HANNAÐ	KH. AL	DAGSETN.	8.5.72 AL
REIKNAD		STADFERT	
TEIKNAD	AL	YFIRFARID	
KVARDI	1:500		

Alma F. Andulón
Guðm. Gunnar