


KALDAVATNSINNTAK GRIND

Sjá einnig sérmynd af innteki á neðra vinstra horni þessara teikningar.

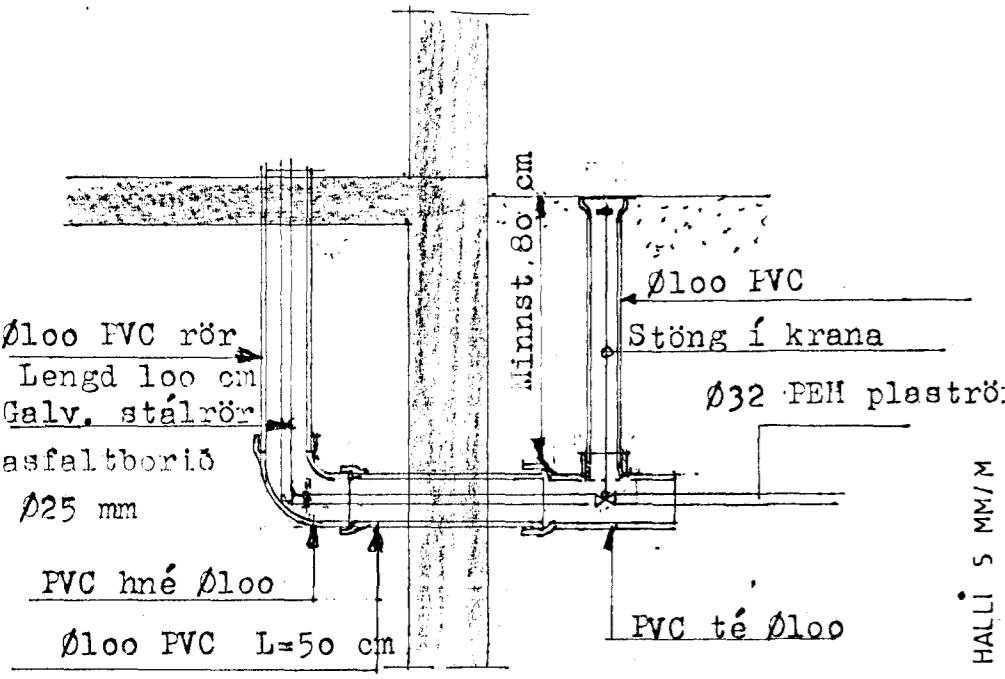

TENGIÐ KALDAVATNSLAGNAR INN Í HÚS M 1:20

SKÝRINGAR

- Skólplögn /100 PVC plaströr en þó Ø150 steinrör í heimæð.
- Jarð- og regnvatnslögn /100 PVC plaströr með rifum að ofan.
- Kalt neysluvatn, heimæð, 032 PEH plaströr.
- Hitaveitumeimæð
- Frárennsli hitakerfis 032 PEH rör

- Tékn:
- VS vatnssalerni
 - SV skolvaskur
 - HL handlaug
 - EV eldhúsvaskur
 - BK bæðker
 - SB sturtubað
 - GNG gólfniðurfalið með gegnumrennsli
 - GNF niðurfalið
 - BNF bakniðurfalið

VERKHÖNNUN
 VERKFRÆÐI- OG TEIKNISTOFA
 Kirkjulundur 13 - Garðabæ - Sími: 91-656900

Verk nr.382 Teiknað:
 Teikn. nr. 201 Hannað:
 Mælikv.: 1: 50 Samþykkt:
 Dags. SEPT. 1992 Breytt: 20.10.92

Verkefni: **STEINAHLIÐ 2 HAFNARFIRÐI**

Heiti teikn.: **FRÁRENNSLI Í GRUNNI**

20 OCT 1992

