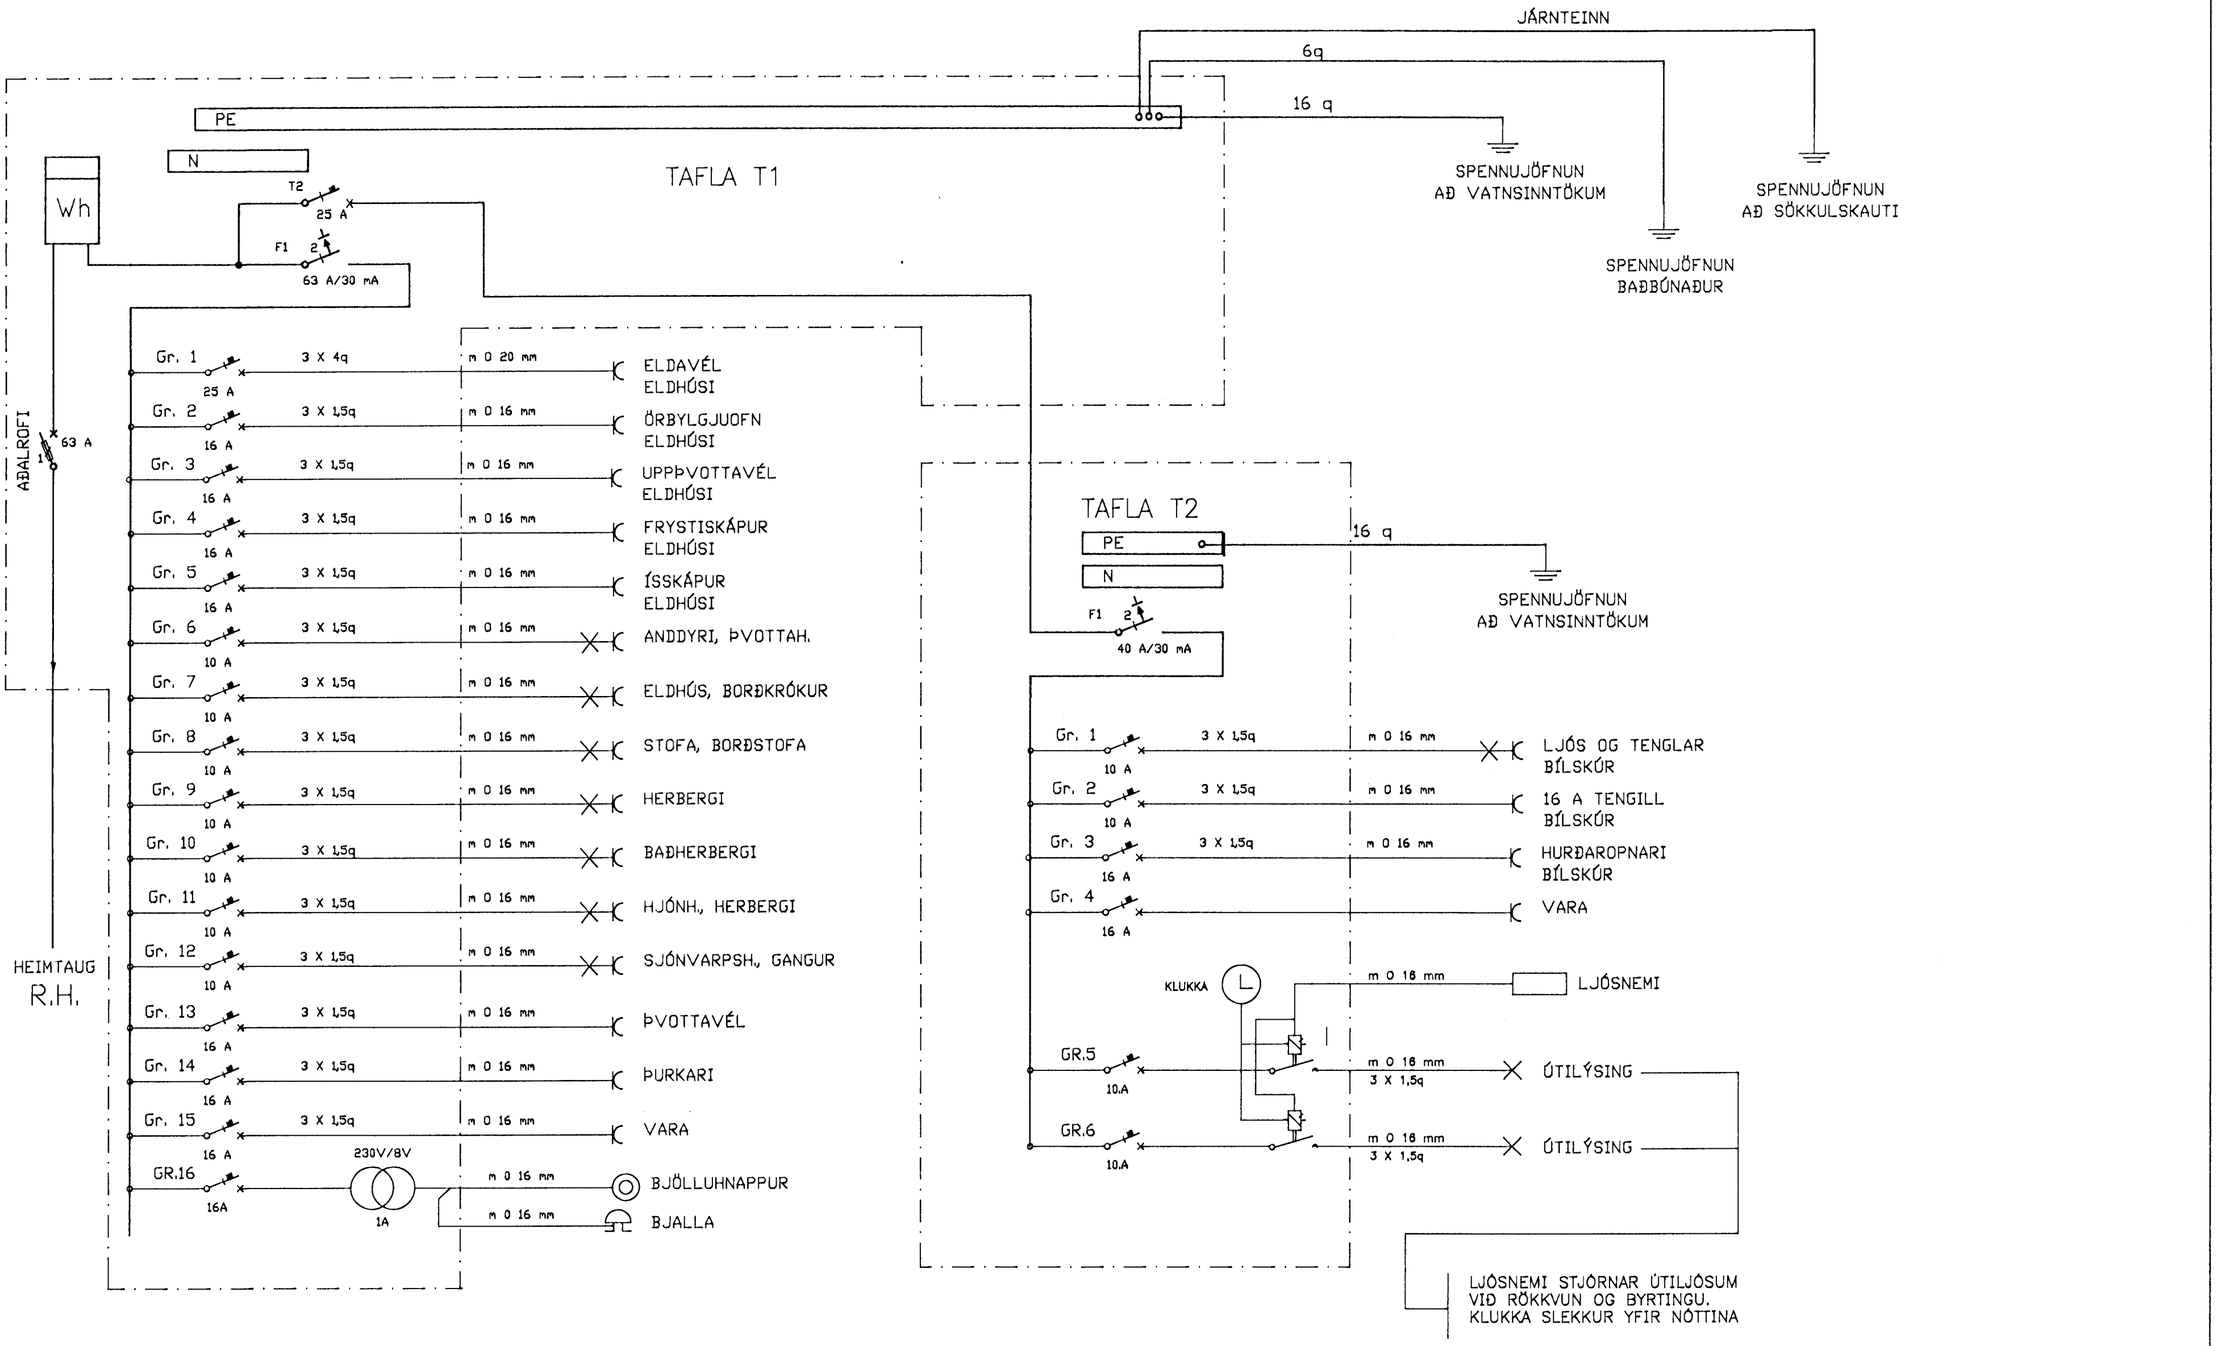

	ÚTG.	DAGS.		TEIKN.	BREYTT	YFIRF.	SAMÞ.

HANNAÐ	JJ
TEIKN.	JJ
YFIRF.	
SAMÞ.	
DAGS.	16.05.94
VERKNR.	JJ-016
TEIKN. NR.	1-004

umsjá hf
VERKFRÆÐISTOFA
BÆJARHRAUN 20
220 HAFNARFJÖRÐUR
SÍMI (91) 655070
FAX (91) 655071

STEINAHLÍÐ 3.

HAFNARFIRÐI
EINLÍNUMYND

ÚTG.