


INN TAK VATNSVEITU


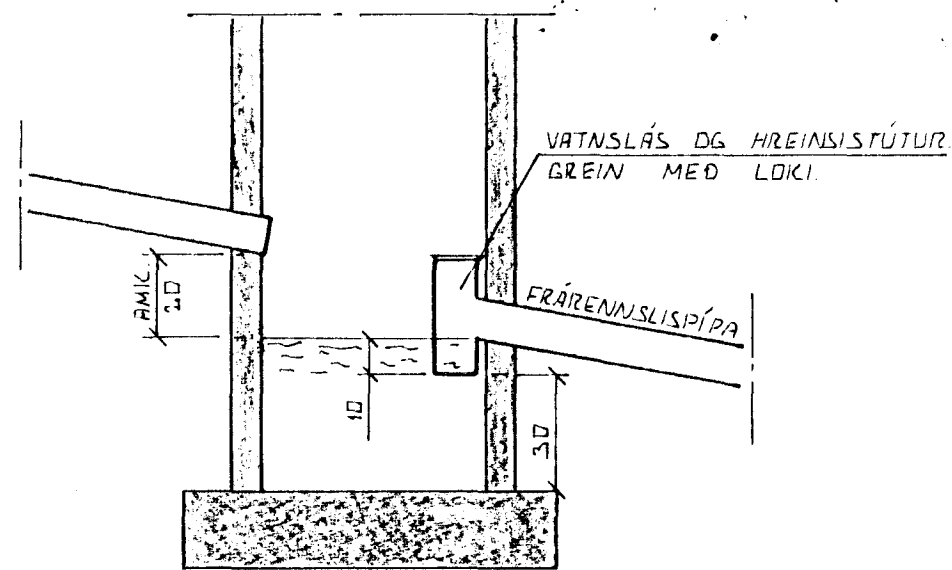


SAFNBRUNNUR.

BRUNNUR FURIR DARÐVATN OG REGNVATN. FRÁRENNISLÍPÍÐRA SKAL VEIRA AMK. 150 CM FRÁ YFIR DORÐI DARÐVEGS.

ÚTGRÖFTUR.

ÚTGRÖFTUR FURIR LEIÐSLUM SKAL EKKI VEIRA DÝPRI EN BÖTN UNDIRSTAGA. EF NAUÐSYNLEGT EIK AÐ LEGGJA LEIÐSLUR DÝPRA EN UNDIRSTÖÐUR VERÐUR AÐ LEGGJA LEIÐSLUNA AÐ LANGT FRÁ UNDIRSTÖÐUM, AÐ ÁSETA BEIRRA SÉ ÖRUGG. MUFFALL MILLI DÝPTRIK OG FJARLÆGGAR SKAL EKKI VEIRA MEIRA EN 1:2.

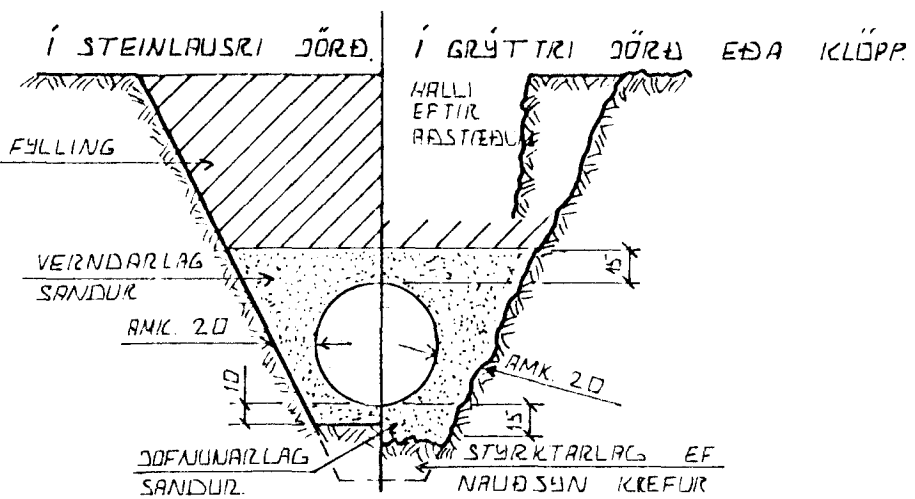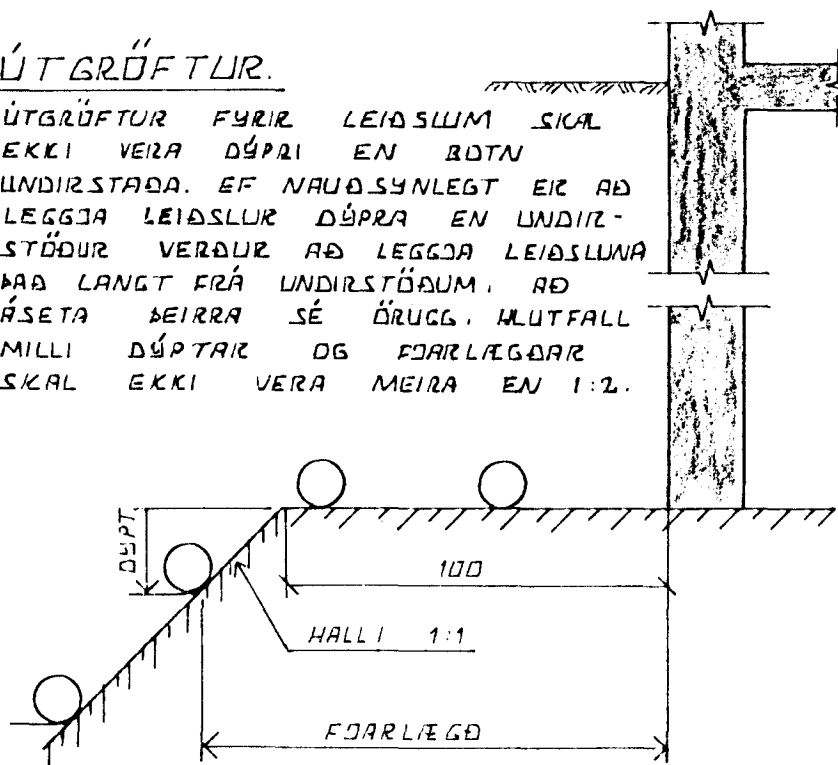


LEIÐSLUSKUDRIR PLASTRÖRA.

BYRÐARGETA PLASTRÖRA TIL AÐ STANDAST NOTÁLAG AUK HUNGANS AF DARÐLAGINU SEM YFIR LEIÐSLUNNI LIGGUR RÆÐST EINGÖNGU AF HVAD VEL SANDUR ER ÞÖPPADUR KRINGUM RÖRIN. ÞESS VEGNA SKAL VANDA MÖGG ÞÖPPUNIN HAR SEM ÁHÆTTA ER A UMFERÐARÁLAG.


TÁKN FURIR GRUNNLAGNIR.

- SKOLPLÖGN _____
- REGNVATNSLÖGN _____
- REGNVATNSLÖGN + DARÐVATNSLÖGN _____
- DARÐVATNSLÖGN _____

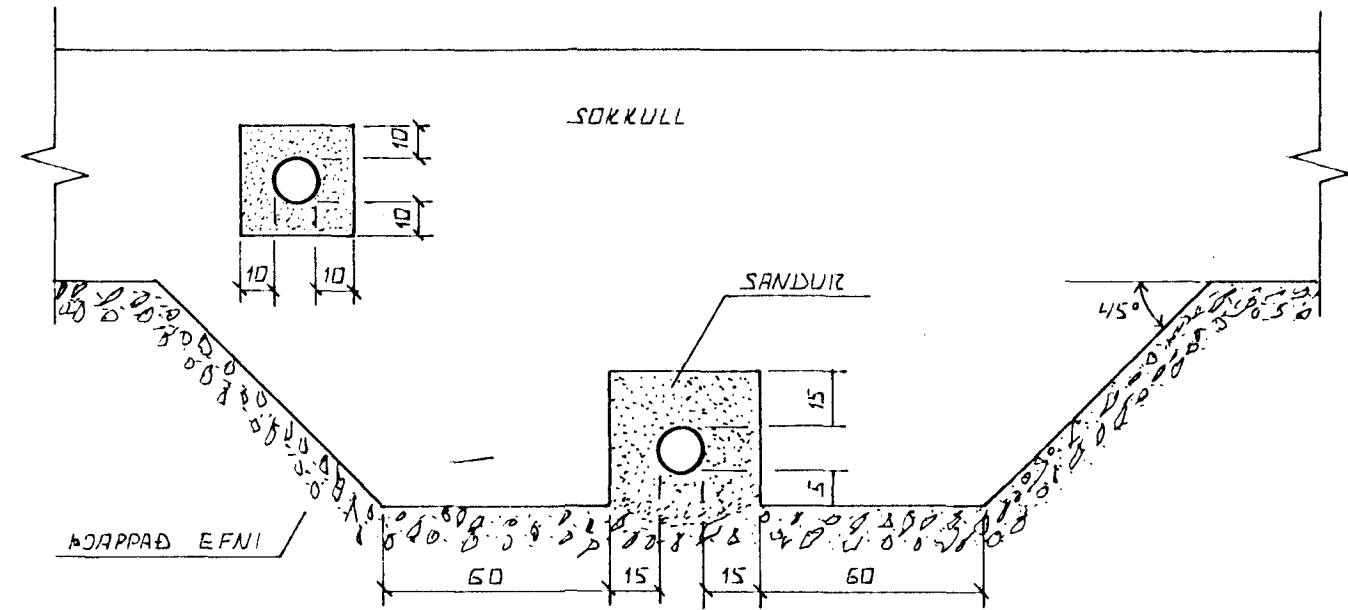

FRÁGANGUR LAGNA UNDIR OG Í SÖKKULVEGG.

GIZA FID SKAL FURIR LÖGNUM UNDIR SÖKKULUM. ÁÐUR EN ÞEIR ERL STEYPTIR.

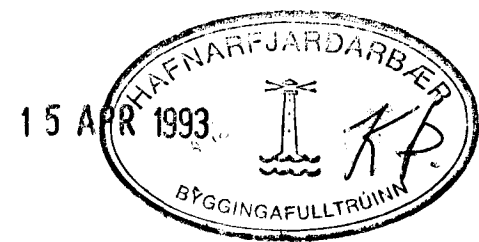

BR.NR.	DAGS	EÐLI BREVINGAR	SIGN.
STEINAHLEIÐ 4. HAFNARFIRÐI ALMENNAR SKÝRINGAR, FRÁRENNISLISLAGNIR OG INNTAK VATNSVEITU.			DAGS MARS 1993 HANNA TEIKNAD VERK NR. 9266
SIGURÐUR ÞORLEIFSSON TEKNIFRÆÐINGUR F.T.F.I. STRANDGÖTU 11 HAFNARFIRÐI SÍMI 54751			BLAD NR. 2-01