



GRUNNMÝND GÖLFHITA . 1:50

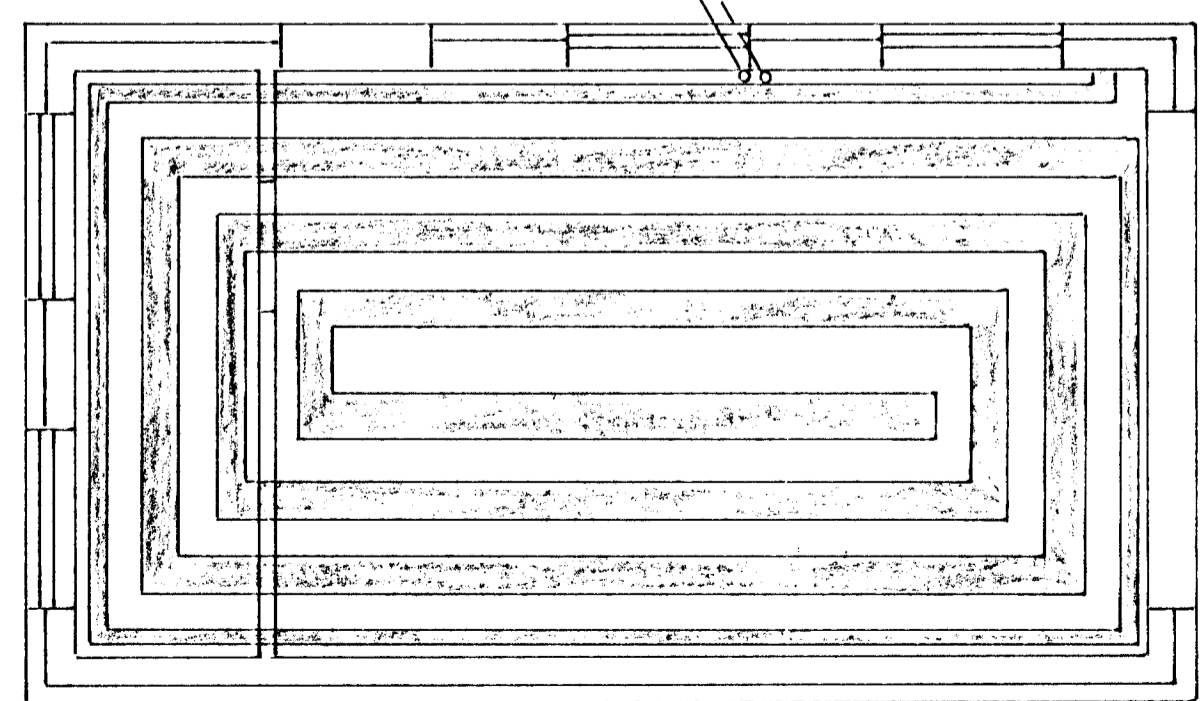


FÆÐILÜGN 25·23 EVAL-PEX
EINANGRIST MEÐ 30MM MISSELFIX
LEGGIST Í Ø 110 PVL HLÍÐARRÖR

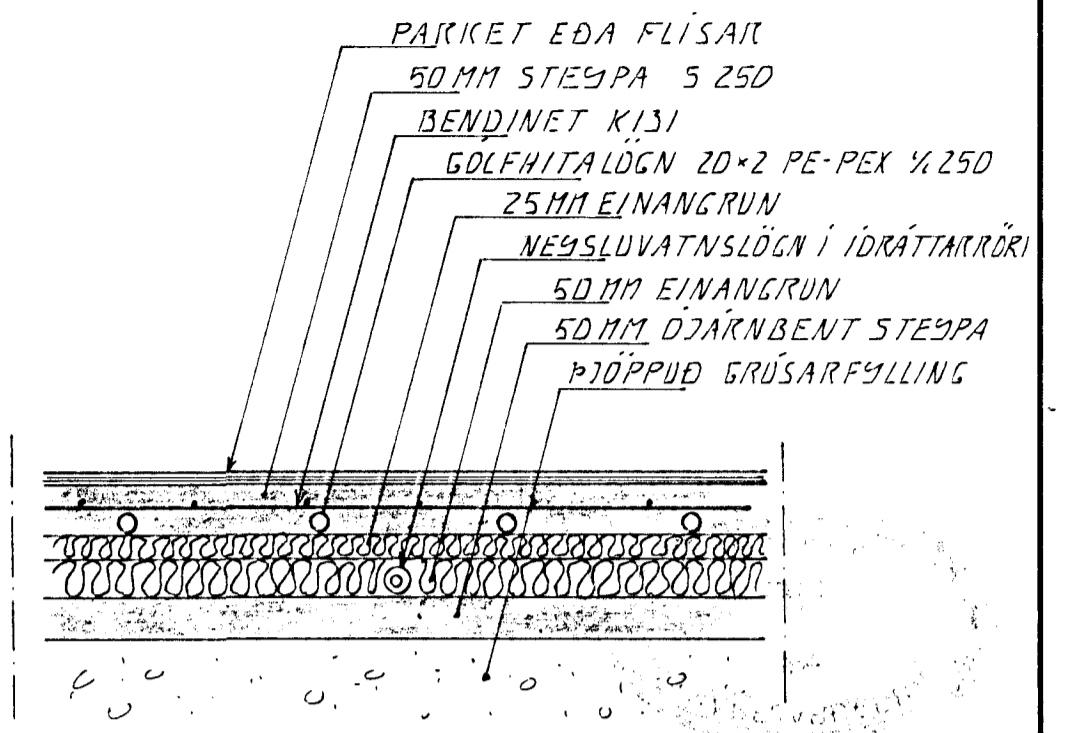

SNID Í GÖLFPLÖTU . 1:10

SKÝRINGAR

INNSTEYPTAR GÖLFHITALAGNIR ERU 20·2 PE-PEX 0,6 MPA. 60 °C
STEYPUHULA YFIR LÜGN ≤ 30 MM
LAGNIRNAR LEGGIST MEÐ 250 MM MILLBILI
VIÐ ÚTVEGG SKA BIL MILLI LAGNA VERA 150 MM
HEILDARHITATAP 14690 KCAL/H

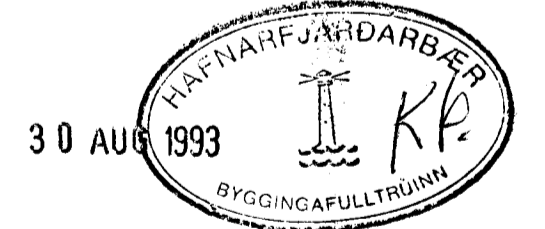

BR. NR.	DAGS	EDLI BREVTINGAR	SIGN.
			DAGS AGÚST 93
		STEINAHLÍÐ 4 HAFNARFIRÐI	HANNAÐ d. 21.
		GÖLFHITI	TEIKNAD d. 21.
		MÆLIKV. 1:50, 1:10	VERK NR. 9266
		SIGURÐUR ÞORLEIFSSON TEKNIFRÆÐINGUR F.T.F.I.	BLAD NR. 2-03
		STRANDGÖTU 11 HAFNARFIRÐI SÍMI 54751/54255	