


SNID A-A


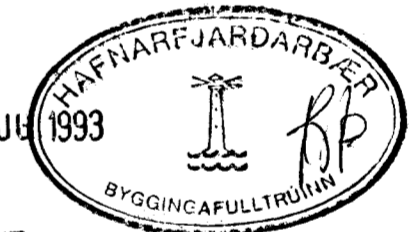


**SKÝRINGAR**

LAGNIR Í HÚSI ERU 15 x 2,5 PEX Í 25 SÍÐ FÖÐURRÖRI.  
 LAGNIR MILLI ÍSÚÐARHÚSS OG BILGEYMSLU ERU  
 28 SÍÐ PEX MEÐ MISSELFIX EINANGRUNARHÓLIKUM  
 DREGIN Í 10 110 PVC RÖR.  
 EINGÖNGU SKAL NOTA TENGISTYKILI SEM AETLUD  
 ERU TIL NOTA FYRIR VIÐRÖMANDI PLASTEFNI.  
 HETT NEYSLUJATN SKAL VERA MILL 60 OG 65°C  
 ÞEGAR ÞAÐ KEMUR ÚR FORHITARA.

SKÝRINGAR

SKÝRINGAR

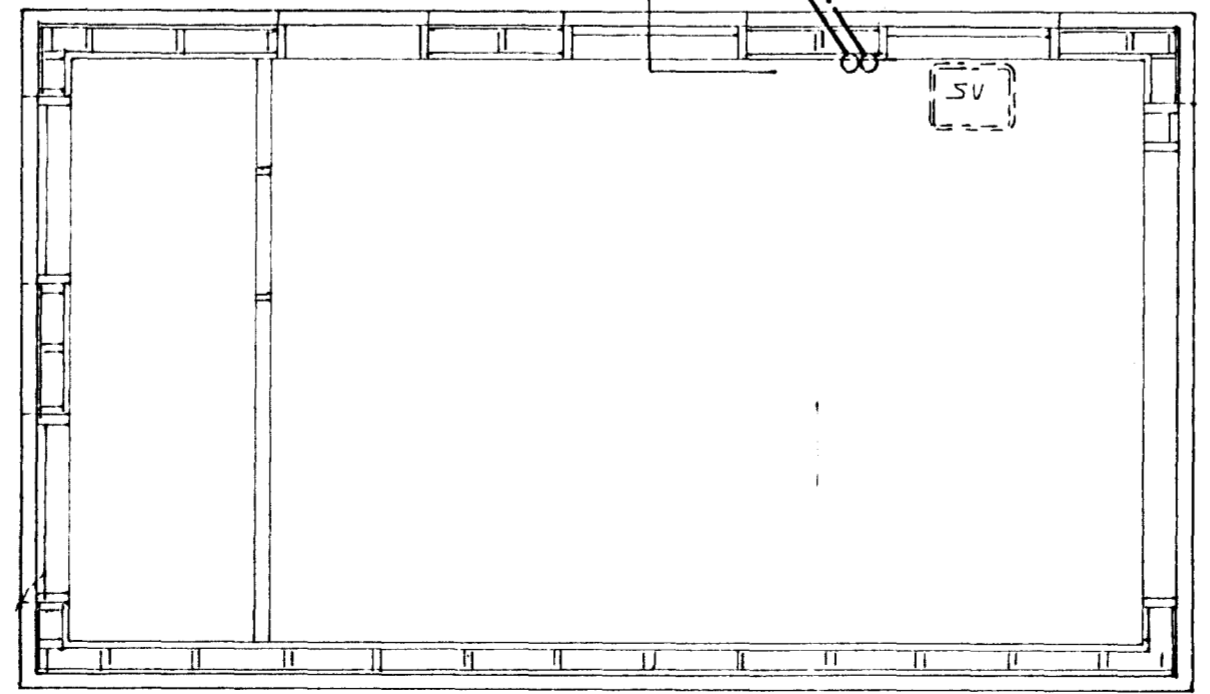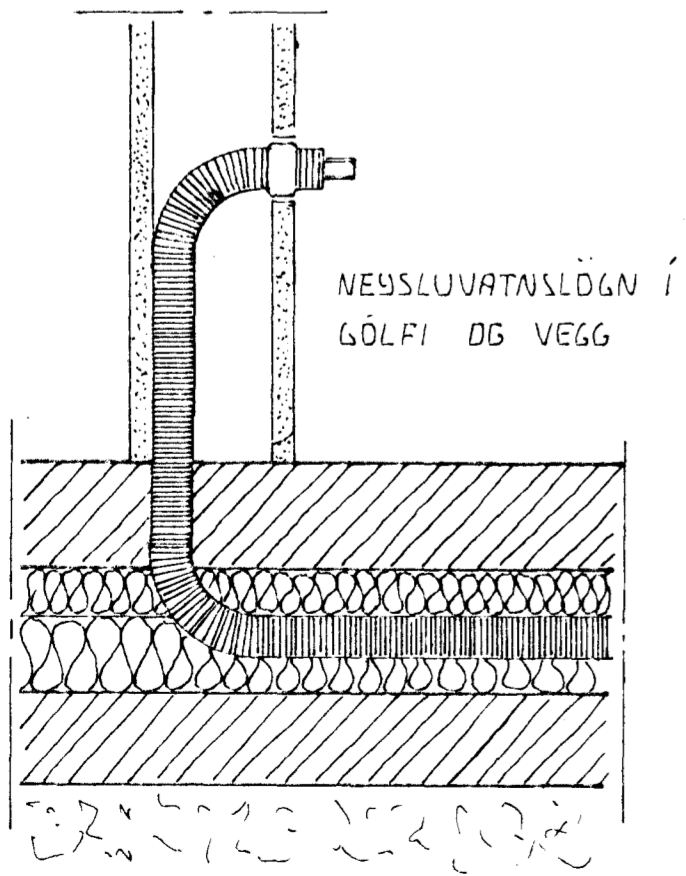

| BR. NR. | DAGS | EDLI BREVTINGAR                              | SIGN.            |
|---------|------|--|------------------|
|         |      | STEINAHLIÐ 4. HAFNARFIRÐI                    | DAGS 7 AGOST '93 |
|         |      | NEYSLUVATNSLAGNIR                            | HANNAÐ HAH       |
|         |      |  | TEIKNAD HAH      |
|         |      |  | VERK NR. 9265    |
|         |      | MÆLIKV. 1:50                                 | BLAD NR.         |
|         |      | SIGURÐUR ÞORLEIFSSON TEKNIFRÆÐINGUR F.T.F.I. | 2-05             |
|         |      | STRANDGÖTU 11 HAFNARFIRÐI SÍMI 54151/54255   |                  |