Samþykkt á fund byggingarnefndar þ. 28/10 1992
BYGGINGARFULLTRÚIN
í Hafnarfirði

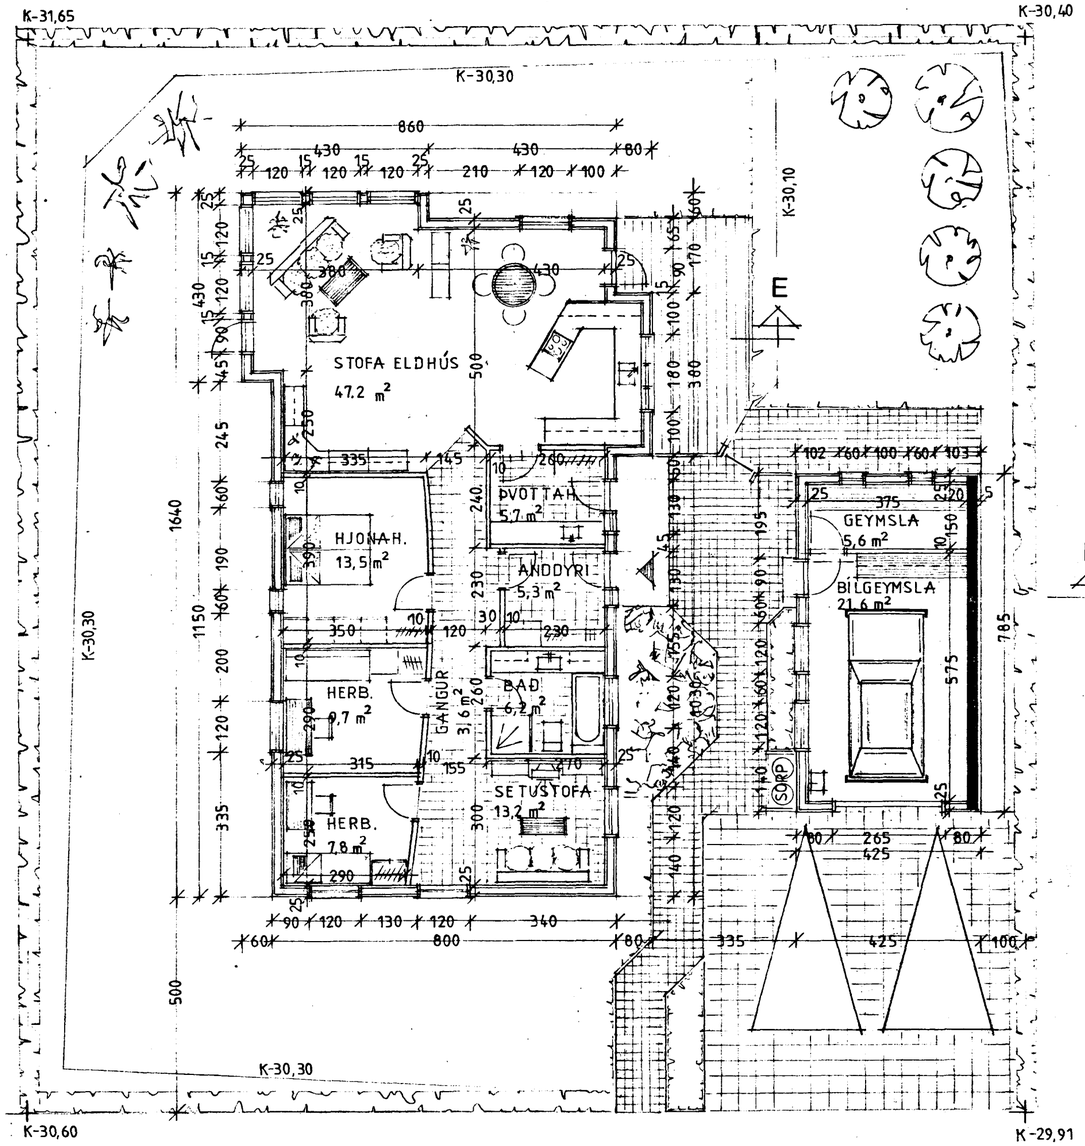

grunnmynd

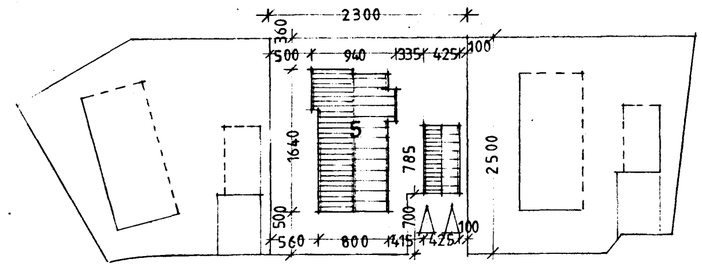

steinahlið

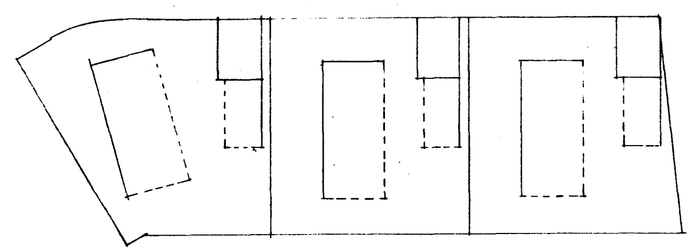

afstöðumynd 1:500

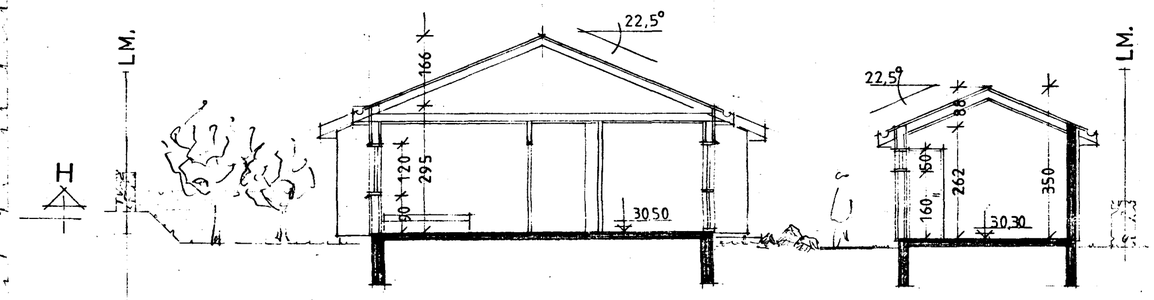

skurður
H-H

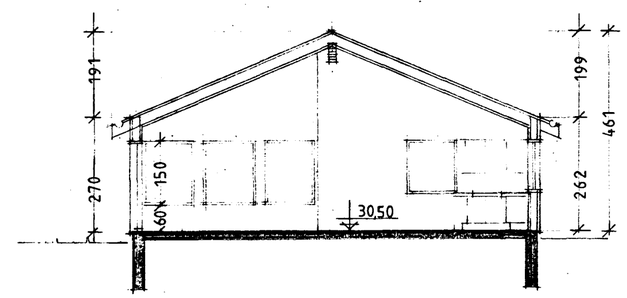

skurður
E-E

Stærð á húsi.	M^2	M^3
Hús	134,24	518
Bílgeymsla	33,36	102
Samtals	167,6	620
Nýtingarhlutfall	0.29	

Húsið er timburhús byggt á steyptum grunni.
Veggur bílgeymslu sem snýr að lóðarmörkum er steyptur.
Húsið er einangrað með steinull og klætt að utan með standandi timburklæðningu.
Á þak kemur bárujárn.

AFSTÖÐUM. BREYTT 11 01 1993

Hönnun Kristján Þórarinsson byggingafræðingur		dags.	10 10 1992
Efni.	Steinahlið nr. 5 Grunnmynd, skurðir og afstöðumynd	kvarði	1:100
		Nr.	01
Kristján Þórarinsson			