


TENGILAGNIR SÉU Í  
PLASTKÁPU M. ÚRETHAN-  
LÍNANGRUN

OFNASKRÁ 40°

OFN NR	OFN RÖR RÖR	MEST HÆÐ HÆÐ	MESTA LENGD	Volúmm OFN	H/ L	Alfa KCAL
1	1330	500	2000			
2	1900	500	2000			
3	600	600	720			
4	600	600	720			
5	1000	300	1450			
6	600	600	800			
7	600	600	800			
8	1050	600	1300			
9	800	600	1200			
10	700	600	1200			
11	760	600	1200			

- Opnupa þessi á ofnaskrá eftir útbod, ásamt afköstum.
- Allir ofnar hafi tenginguleita á hvegu horni
- Allt efni og þragangur í samræmi við 157 68
- Kaldragnir úr galvaníðudum pípum
- Heitaragnir úr "svættu"
- Allar laagnir skulu einangraðar m. umk. 20mm glólarholkum
- Á úrveggjum skal vera a.m.k. 25 mm einangrun
- á steini undir pípum í holkum
- Þokar séu bronólakar af víðurkenndri gerð
- Á alla ofna kotti bakrennslislokar "Danfoss FJVR 10"

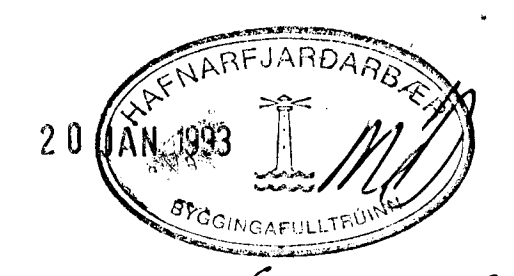

Stúlar á baði og hl. samnamdir, ofnaskrá skýrd 17.1.93 ÞÞ

<b>STEINALLIÐ 6 HAFNARFIRDI</b>	
Höfundur: <i>H. Þórvarðarson</i>	M.H.F.
Þáttum: <i>Bunnarson</i>	M.H.F.
St. 92	202
1:50	