



——— Framramsi ofnandi
 - - - bakramsi
 ... kalt freysluvatn

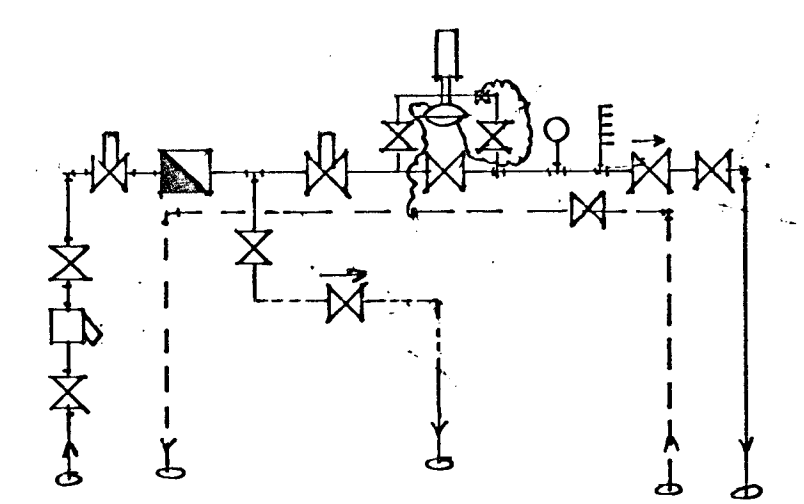

MELAGEIND

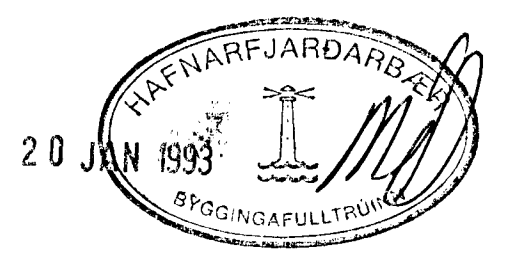

Skilar á bosi starfsins *miðstöð*

STEINARHLÍÐ 6 HAFNARFIRÐI	
Sigfríður Erlaun M.P.H. Saklín Svavarsd. M.B.F.	VATH OG HITI RUMMYND
1933 1:50	2-03