
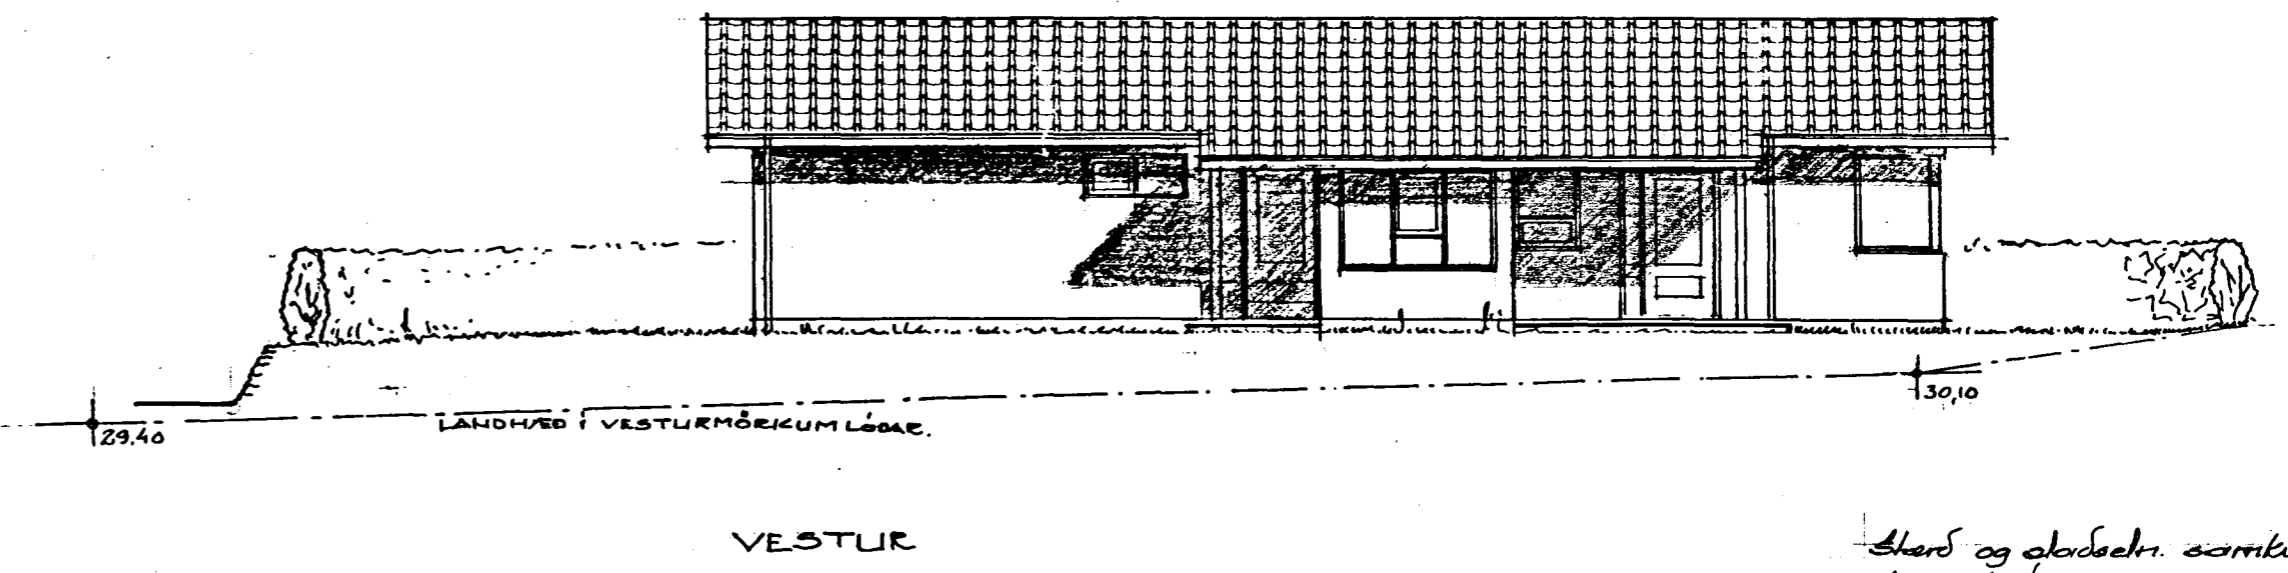
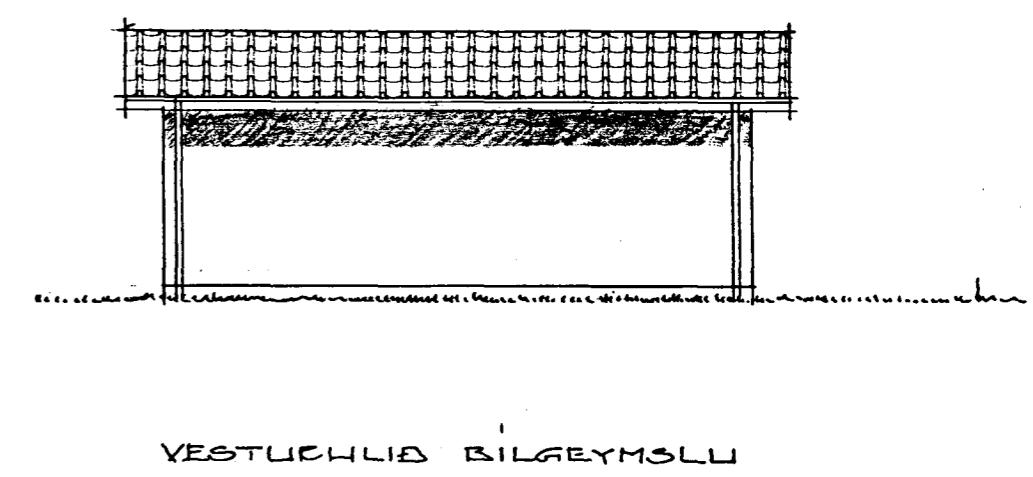
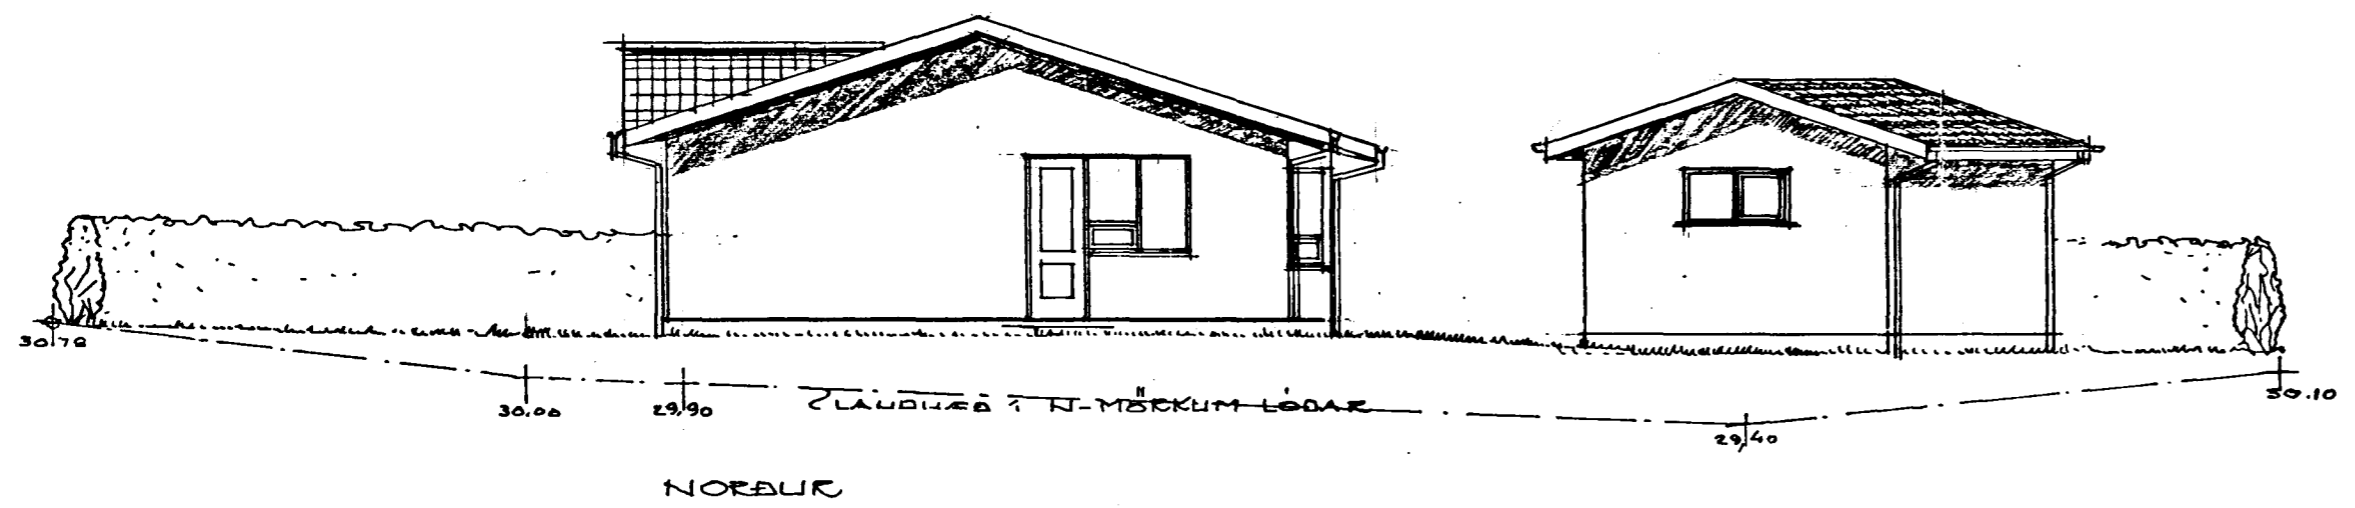


Samþykkt á fundi bygginga-
nefndar þ. 28 / 10 1992
BYGGINGAVALFRÓNN
Í HAFNARFIRÐI

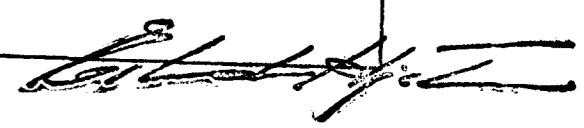

Skýr og ábærðn. samkv. samþykkt
daga 1.7.92 2.7.92 Þéin

STEINAHLLÍÐ 6 HAFNARFIRÐI

BALDVIN EINARSSON *Baldvín Einarsson* M.B.E.Í.