
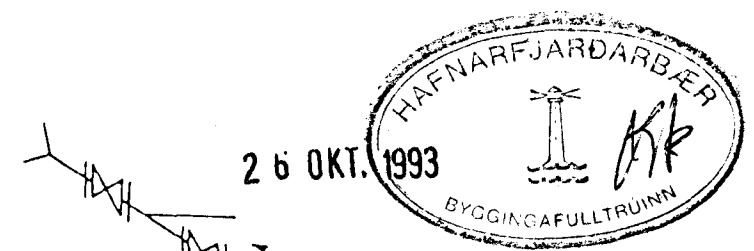
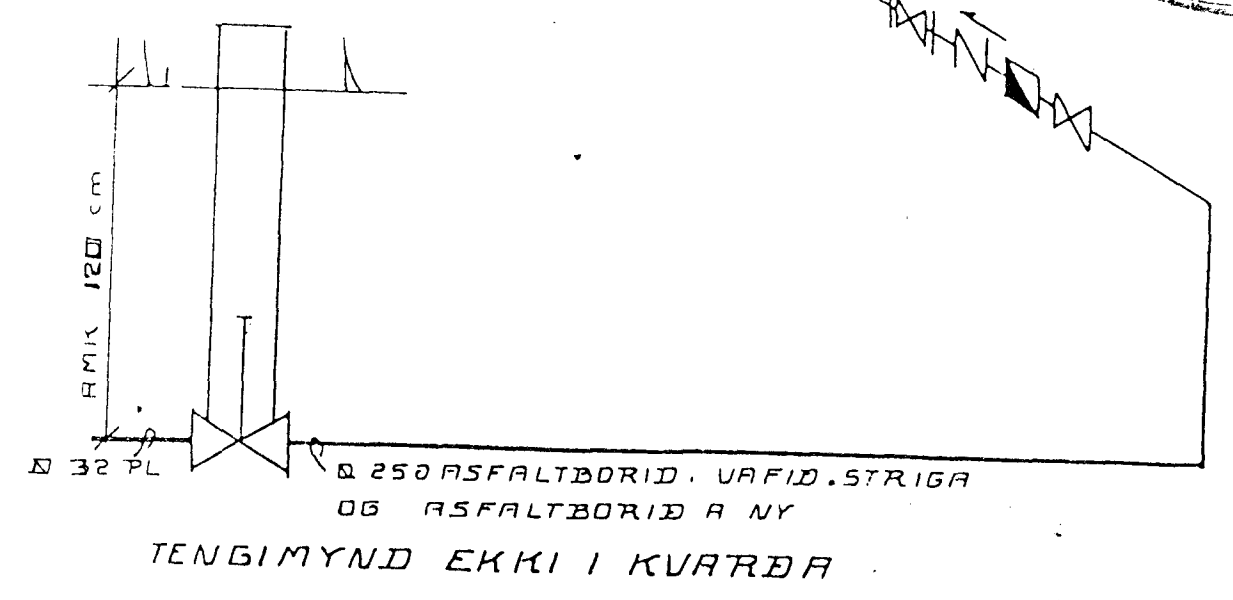


VATNSLÖGN MERKINGAR :

-----	HEITT NEYSLUVATN
-----	KALT NEYSLUVATN
⊥	TOPPUNARSTADUR F. HEITT VATN
⊥	TOPPUNARSTADUR F. KALT VATN
⊥	TÆMINGARVENTILL
⊥	RENNILOKI M. SPINDLI UPPUR JÖRD
⊥	EINSTREYMISLOKI
⊥	RENNILOKI
⊥	ÖRYGGISLOKI
⊥	LOFTPUDI AMK. 30 CM. LANGUR
⊥	ÞVERMAL = ÞVERMAL SVERASTI HLUTI GREINAR
⊥	FLOTLOKI V. S.
⊥	BLÖNDUNARTÆKI

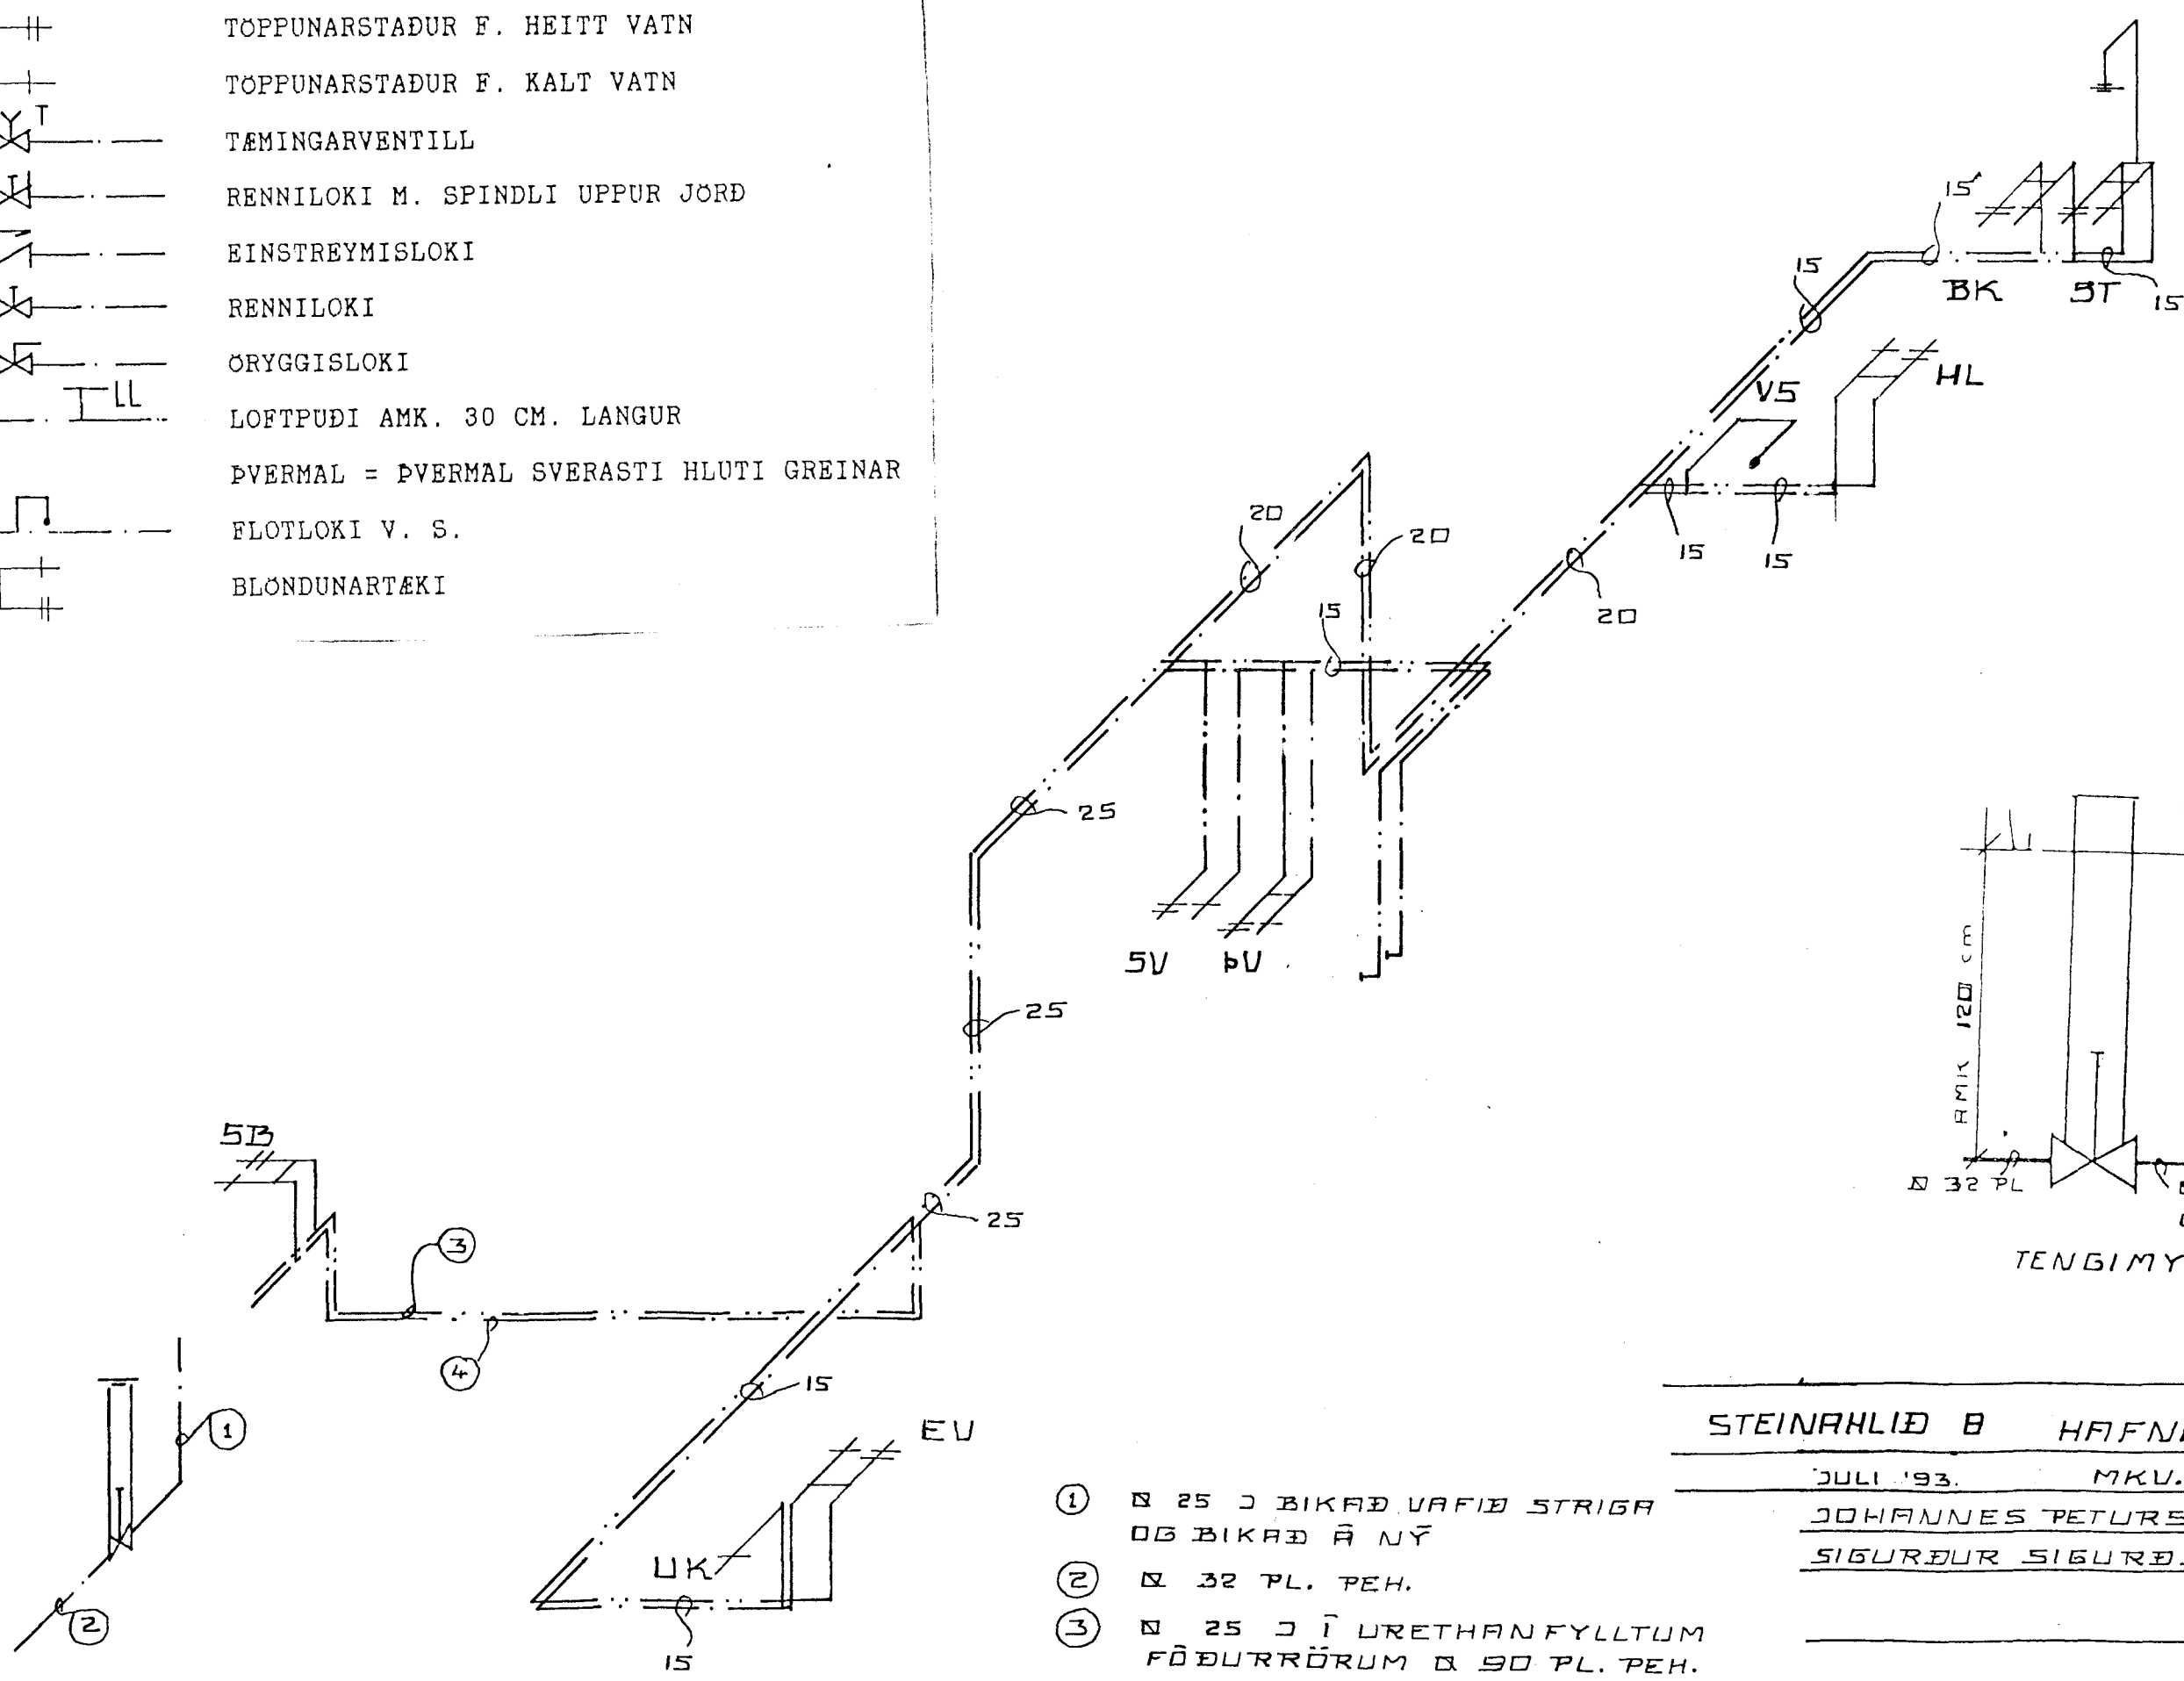

- ① Ø 25 J BIKAÐ VAFIÐ STRIGA OG BIKAÐ Á NY
- ② Ø 32 PL. PEH.
- ③ Ø 25 J Í DRETHANFYLLTUM FÖÐURRÖRUM Ø 90 PL. PEH.
- ④ Ø 32 PL. PEH.

STEINAHLEIÐ B HAFNARFIRÐI VATNSLÖGN RUMMYND
 JULI '93. MKV. 1:50
 JOHANNES PÉTURSSON FTFI 5-675107
 SÍGURÐUR SÍGURÐSSON 5-666613