

**SKYRINGAR**


FRAGANGUR Á LÓÐAMÖRKUM VERDI GERÐUR Í SAMRÁÐI VÍÐ LÓÐARHÁFA AÐLIGGJANDI LÓÐA STÆRÐ OG STAÐSETNING LÓÐA BYGGINGARREITA OG BILASTÆÐA ERU SYND A MÆLIBLÓÐUM HUS SAMKV SKILMALUM

G= REIKNUÐ HÆÐ A GÖTU GANGSTÉTT EÐA GANGSTIG  
 L= LANDHÆÐ VÍÐ LÓÐAMÖRK (LEIÐBEINANDI)  
 H= VÍÐMÍÐUNARHÆÐ Á AÐKOMUGOLFI  
 Fs= TENGIHÆÐ A SKÓLPFRÆRESI


TENGIHÆÐ NEYSLUVATNSHEIMÆÐAR ER AÐ OLLU JÖFNU 1 2 m UNDIR YFIRBORÐI LANDS

- - - NEYSLUVATNSHEIMÆÐ (MÉÐ LOKA)
- SKÓLPFRÆRESI (Ø150 mm)
- ⑫ NUMER LÓÐAR
- 27 101 2 NUMER AÐLIGGJANDI LÓÐAHLAÐA

ATH  
 OFANVATNSFRÆRESI ER EKKI LAGT AÐ LÓÐUM LEIÐA (SYTRA) SKAL OFANVATN OG BAKRASARVATN HITAVEITU A EINN STAÐ NIÐUR Í JORÐ INNAN LÓÐAMARKA HÁFA SKAL FULLT SAMRÁÐ VÍÐ BYGGINGARFULLTRUA UM UTFÆRSLU OG FRÁGANG SYTRUNAR

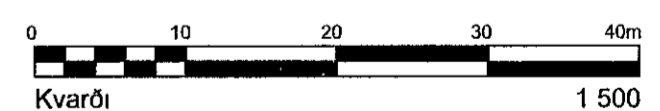

DEILISKIPULAG SAMPYKKT Í SKIPULAGS OG BYGGINGARÁÐI HAFNARFJARÐAR 4 9 2012 OG Í BÆJARSTJÓRN 12 09 2012

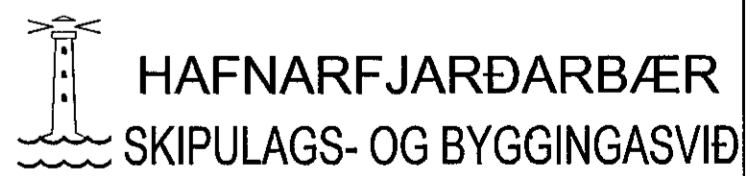

**STEINHELLA 10, 12 OG 14**  
**HÆÐAHLAÐ** 27 101 2  
 Teikn nr 00710-341 067

Mælt	IR	Samþykkt HS	/HS.
Hannað	EBH	Dags	20 11 2013
Teiknað	ME	M kv	1 500

Breytt  
 B 20 11 2013/ME Loð og byggingareitur Steinhellu 10 stækkuð kotar breyttir og kvaðir  
 A 24 08 2006/HKB, Steinhellu 10 skipt í 10, 12 og 14 Blaðst A2