


TAKN A
ELDVIRNARUPPRETTI
BRUNASAMSTÆÐA
ELDTEFJANDI
VEGGUR
E-CS30
HURÐIR C = Sjálfkandi
S = Reykþétt
MERKTUR OG HEYDARLÝSTUR
ÚTGANGUR
BRUNASLANGA
STJÓRNSTÓÐ
BRUNAVÖÐUNARKERFI
VILJEM LÖTTRÉSTING ER Í LOKUDUM RÍÐUM.
REYKSKYLMARAR ERU Í HVERJU HERBERGI TENDR SJÁLFRYKKU BRUNAVÖÐUNARKERFI.

10.3.04
HEILBRIGÐISEFTIRLITS
HAFNARFJARDAR-
OG KÓPAVOGSSVÆÐIS
Gæðingur / - 210 Gæðabæ
Karlsson

Samþykkt þann
17 MARS 2004
Byggingatulltrúnn í Hafnarfirði
Fh. Kristján Þorarinsson

VARÐANDI EINGAR Í HÚSI:
Eingar skulu vottaðar skv. ákveðið
í byggingarreglugerð og skal yfirlýsing
um það liggja fyrir hjá byggingarfull-
trúa áður en þær komast á byggingarfull-
trúa. Húsi með einingum dh vottunar
ft ekki fókheildsvottorð.

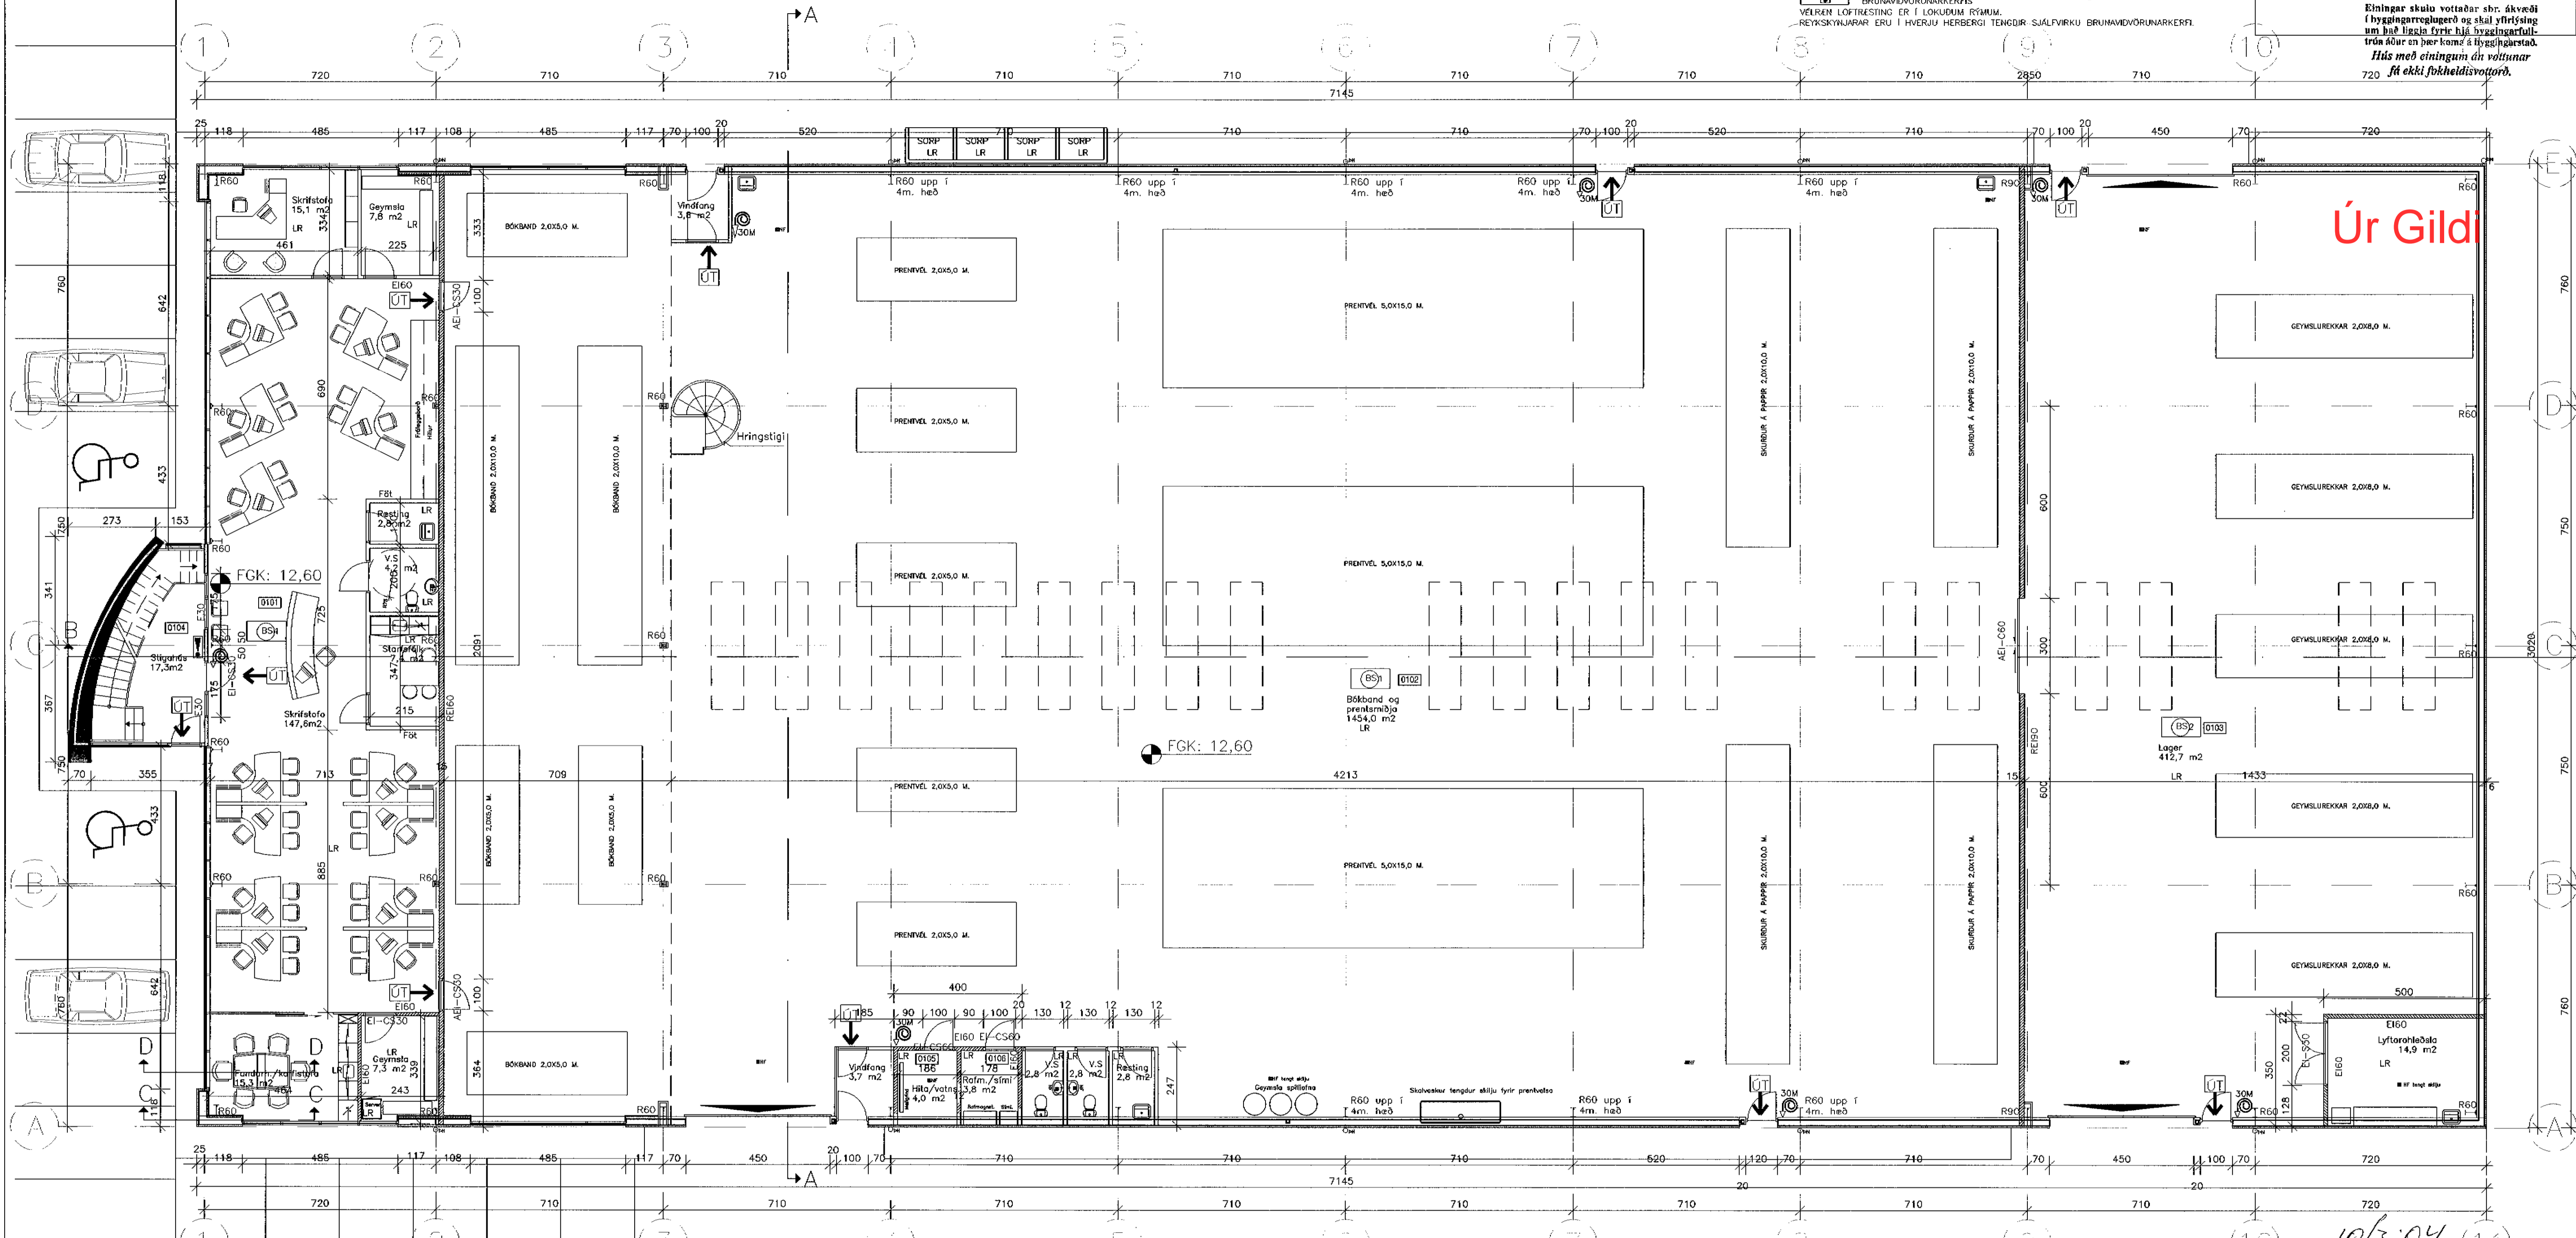

Úr Gildi

Grunnmynd 1. hæðar

Byggingarlýsing:

Starfsemi:
Á 1. hæð í húsinu verður mottaka, skrifstofa með tölvudeild, prentsmíða og lager, á 2. hæð verður skrifstofa, matsalur og starfsmannarými. Áætlað er að ca. 10-15 manns vinni á skrifstofu á 1. hæð, 20 manns í prentsal og 15-20 á skrifstofu á 2. hæð.

Burðarvirki og einangrun:
Húsið er allt stálgrindarhús á steyptum undirstöðum. Sökkklar eru einangraðir með 7,5 cm einangrun og fyllir með þjöppuðu frostfríu fyllingarefni. Botnplata er staðsteypt og einangruð með 7,5 cm einangrun. Milliplata er staðsteypt á trapusstól og borin uppi af stábitum og stálsúlum (multideck). Útvegir eru "þír" samlokustáleingar vöðurkendar af Brunamólastofnun Íslands. Þak er uppbyggt af stálása, 20 cm steinull og klett með þakdúk eða þakpappa. Veggir og loft skrifstofu og þjónusturými eru einangraðir að innan með 5 cm steinull og kleddir með tvöföldu gipsi.

Kölinnartölur:

Prentsmíða og skrifstofurými skal uppfylla kölinnartölur fyrir hús sem er með innihitastig 18 gráður C og meira.

Kölinnartölur:
Þak: 0,2
Útvegur: 0,3
Gluggar: 2,0
Hurðir: 3,0
Gólf: 0,3

Litr og eferð utanhúss:
Útvegir eru kleddir með lóðréttri og láréttri silfurgrárrí málmkleðningu. Þakantur er silfurblátt stál. Gler er spegligler og álgluggar og hurðir eru bláar og allt stálvirki er grátt ral 7039.

Burðarvirki:
Burðarvirki hússins hafa verið yfirnarar af VSI (Gunnar Kristjánssyni verkfr.), verk nr. 03-143.

Brunasamstæður:
Húsið skiptist í tveir brunasamstæður. Lager er ein brunasamstæða, alls u.p.b. 428 m². Prentsalur og skrifstofur mynda eina brunasamstæðu, alls u.p.b. 2135 m². Aðskilnaður milli prentsalar og lagars er með a.m.k. REI90 vegg og a.m.k. AEI-C60 hurð. Gerðar verða sérstakar ródstafanir í útvegjaskilum m.t.t. brunasamstæðuhöfnun og brunahöfnun.

Brunahólf:
Aðskilnaður milli skrifstofu og prentsalar er með a.m.k. REI60 vegg og AEI-CS60 hurðum. Prentsalur er sér brunahólf. Skrifstofur á neðri hæð eru í sér brunahólf. Lyftarahlæðsla í lager er sér brunahólf. Rafmagnsherbergi í prentsal er sér brunahólf. Stigahús er sér brunahólf. Skrifstofur á efri hæð eru í sér brunahólf. Matsalur á efri hæð er í sér brunahólf.

Burðarvirki:
Burðarvirki hússins eru stálburðarvirki. Brunamótsaða burðarvirka verður a.m.k. R60 í lager og skrifstofum. Brunamótsaða burðarvirka í brunasamstæðuskilum verður a.m.k. R90. Brunamótsaða lóðrétta burðarvirka í prentsal verður a.m.k. BR. Útvegir verða kleddir að innan í skrifstofuhluta með kleðningu í flokki 1.

Kleðningar:
Kleðningar (utan- og innahúss) verða olmennt í flokki 1 og gólfefni í flokki G. Útvegir eru þó úr PIR einingum. Þær skulu vera viðurkenndar af BR. Útvegir verða kleddir að innan í skrifstofuhluta með kleðningu í flokki 1.

Flóttaleiðir:
Frá lager eru a.m.k. tveir óháðar flóttaleiðir í sitt hvorum enda. Frá prentsal eru a.m.k. fjórar flóttaleiðir, tveir á hvorri langhlíð. Frá skrifstofum á fyrstu hæð eru a.m.k. tveir óháðar flóttaleiðir, þar af er önnur flóttaleiðin inn í prentsal og út. Flóttaleiðir frá skrifstofum á efri hæð eru annars vegar um stigahús og út og hins vegar inn í prentsal og þaðan út. Hvergi er lengro en 25 metrar í útgang eða annað brunahólf.

Brunavöðunarkerfi:
Viðurkennt númerað brunavöðunarkerfi verður í öllu húsinu skv. reglum Brunamólastofnunar og ISTE54. Kerfið verður tengt viðurkenndri vaktstöð. Stjórnstöð brunavöðunarkerfis ásamt yfirlitsmynd verður í anddyri hússins.

Reyklosun:
Lager verður útbáinn með auðbrennanlegum þaklágum í þaki, sem eru u.p.b. 5 % af gólfplatarmáli (u.p.b. 20 m²). Þar af verða a.m.k. 4 m² opnanlegar og tengdar brunavöðunarkerfinu. Prentsalur verður útbáinn með auðbrennanlegum þaklágum í þaki, sem eru u.p.b. 5 % af gólfplatarmáli (u.p.b. 70 m²). Þar af verða a.m.k. 6 m² opnanlegar og tengdar brunavöðunarkerfinu. Reyklögur hafa að hluta til verið ákveðnar með hlífðsjón af "Melding HO-3/2000 (Rökventilásjón)". Í anddyri skal vera stjórnsstöð þar sem hegt verður að opna opnanlegar reykklögurnar. Stjórnsstöðin skal útbáinn með varafarmagni.

Slöngukefli og slökkvitæki:
Slöngukefli og slökkvitæki verða sett upp í öllu húsinu. Slöngukeflin verða sett upp þannig að brunaslöngur nái út í öll horn. Slökkvitæki skulu staðsett við brunaslöngur en auk þess vera staðsett í eldhetturýmum (t.d. rafmagnsherbergi, lyftarahlæðsla og matsal). Viðeigandi merkingar skulu vera við slökkvitækin.

Út- og neyðarlýsing:
Út- og neyðarlýsing verður sett upp í öllu húsinu skv. byggingarreglugerð og ISTE1838. Reikna skal með a.m.k. 1 lux á flóttaleiðum (við útganga) en 0,5 lux á opnum svæðum (skrifstofum, prentsal og lager).

| | |
|--|---|
| BREYTT | |
| Prentsmíða og skrifstofur | |
| Steinhella 10, 221 Hafnarfirði | |
| GRUNNMYND 1.HEDAR | KVARDI: 1:100 |
| DAGS: 09.03.2004 | STADF. BURÐARPOL |
| HANNAÐ: DKK TEIKNAD: DKK YFRF.: | |
| David Karlsson Byggingafræðingur BFI | NEFNAÐI 2 1. ÚT-REYKLOKUR SÍS: 567 6111 GSM: 894 3004 E-MAIL: davidkarlsson@bfi.is VF: 231286-2239 |
| TEIKN: 02 | 02 |