

**VARDANDI EININGAR Í HÚSI:**  
Einingar skulu votuðar sbr. ákvæði  
í byggingarreglugerð og skal yfirlýsing  
um það liggja fyrir hjá byggingafræð-  
ingra áður en þær koma á byggingarstað.  
Hús með einingum án vottunar  
fá ekki fjárheldisvottorð.

## Úr Gildi

**L63.**  
L63 Steinhella 10 er 14391 m<sup>2</sup>. L63in afmarkast af nærliggjandi l6ðum til vesturs og suðurs, og til norðurs með opnu svæði, og tengibrautar. Aðkoma l6ðar er frá vestri. Aðkoma slökkviliðs er í vestri og malbikað bílaplan hringinn í kringum húsið.

**Bílaplan.**  
Malbikaða bílaplan gerir ráð fyrir 71 stæðum auk viðbótarplani. Gert er ráð fyrir að malbika allt planið.

**L6ðamörk.**  
2,5 m breytt gróður og trjúbelti verður á norður og austur l6ðarmörkum og við götu. Við frágang á aðliggjandi l6ðum verður haft samræð við l6ðarhafa.

**Sorp.**  
Sorpakýli er við suðurhlíð. Þar er gert ráð fyrir að sorp sé flokkað í 4 stk. gáma.

**Gámasvæði.**  
Gámasvæði er við suðurenda húss.

**Spilliefni.**  
Öll spilliefni eru sett í sérstök ílát og keyrð í spilliefnadeild Sorpu.


Stjórnstöð brunaviðvarnarkerfis er við aðalinnangang.

**Stökkun.**  
Gert er ráð fyrir að húsið verði stækkað til vesturs um 1800 m<sup>2</sup>.

**Stærðir.**  
Brúttórámmál: 16864,9 m<sup>3</sup>  
Brúttóflötur: 2612,0 m<sup>2</sup>  
L6ðarstærð: 14391,4 m<sup>2</sup>  
Nýtingarhlutfall: 0,18

10.3.04  
HEILBRIGDISEFTIRLITS  
HAFNARFIJARDAR-  
OG KÖPAVOGSSVÆÐIS  
Garðlaggi 7 - 210 Garðabæ  
Tólfur Jónsson

10/3/04  
Stækking og byggisvæðing  
David Karlsson

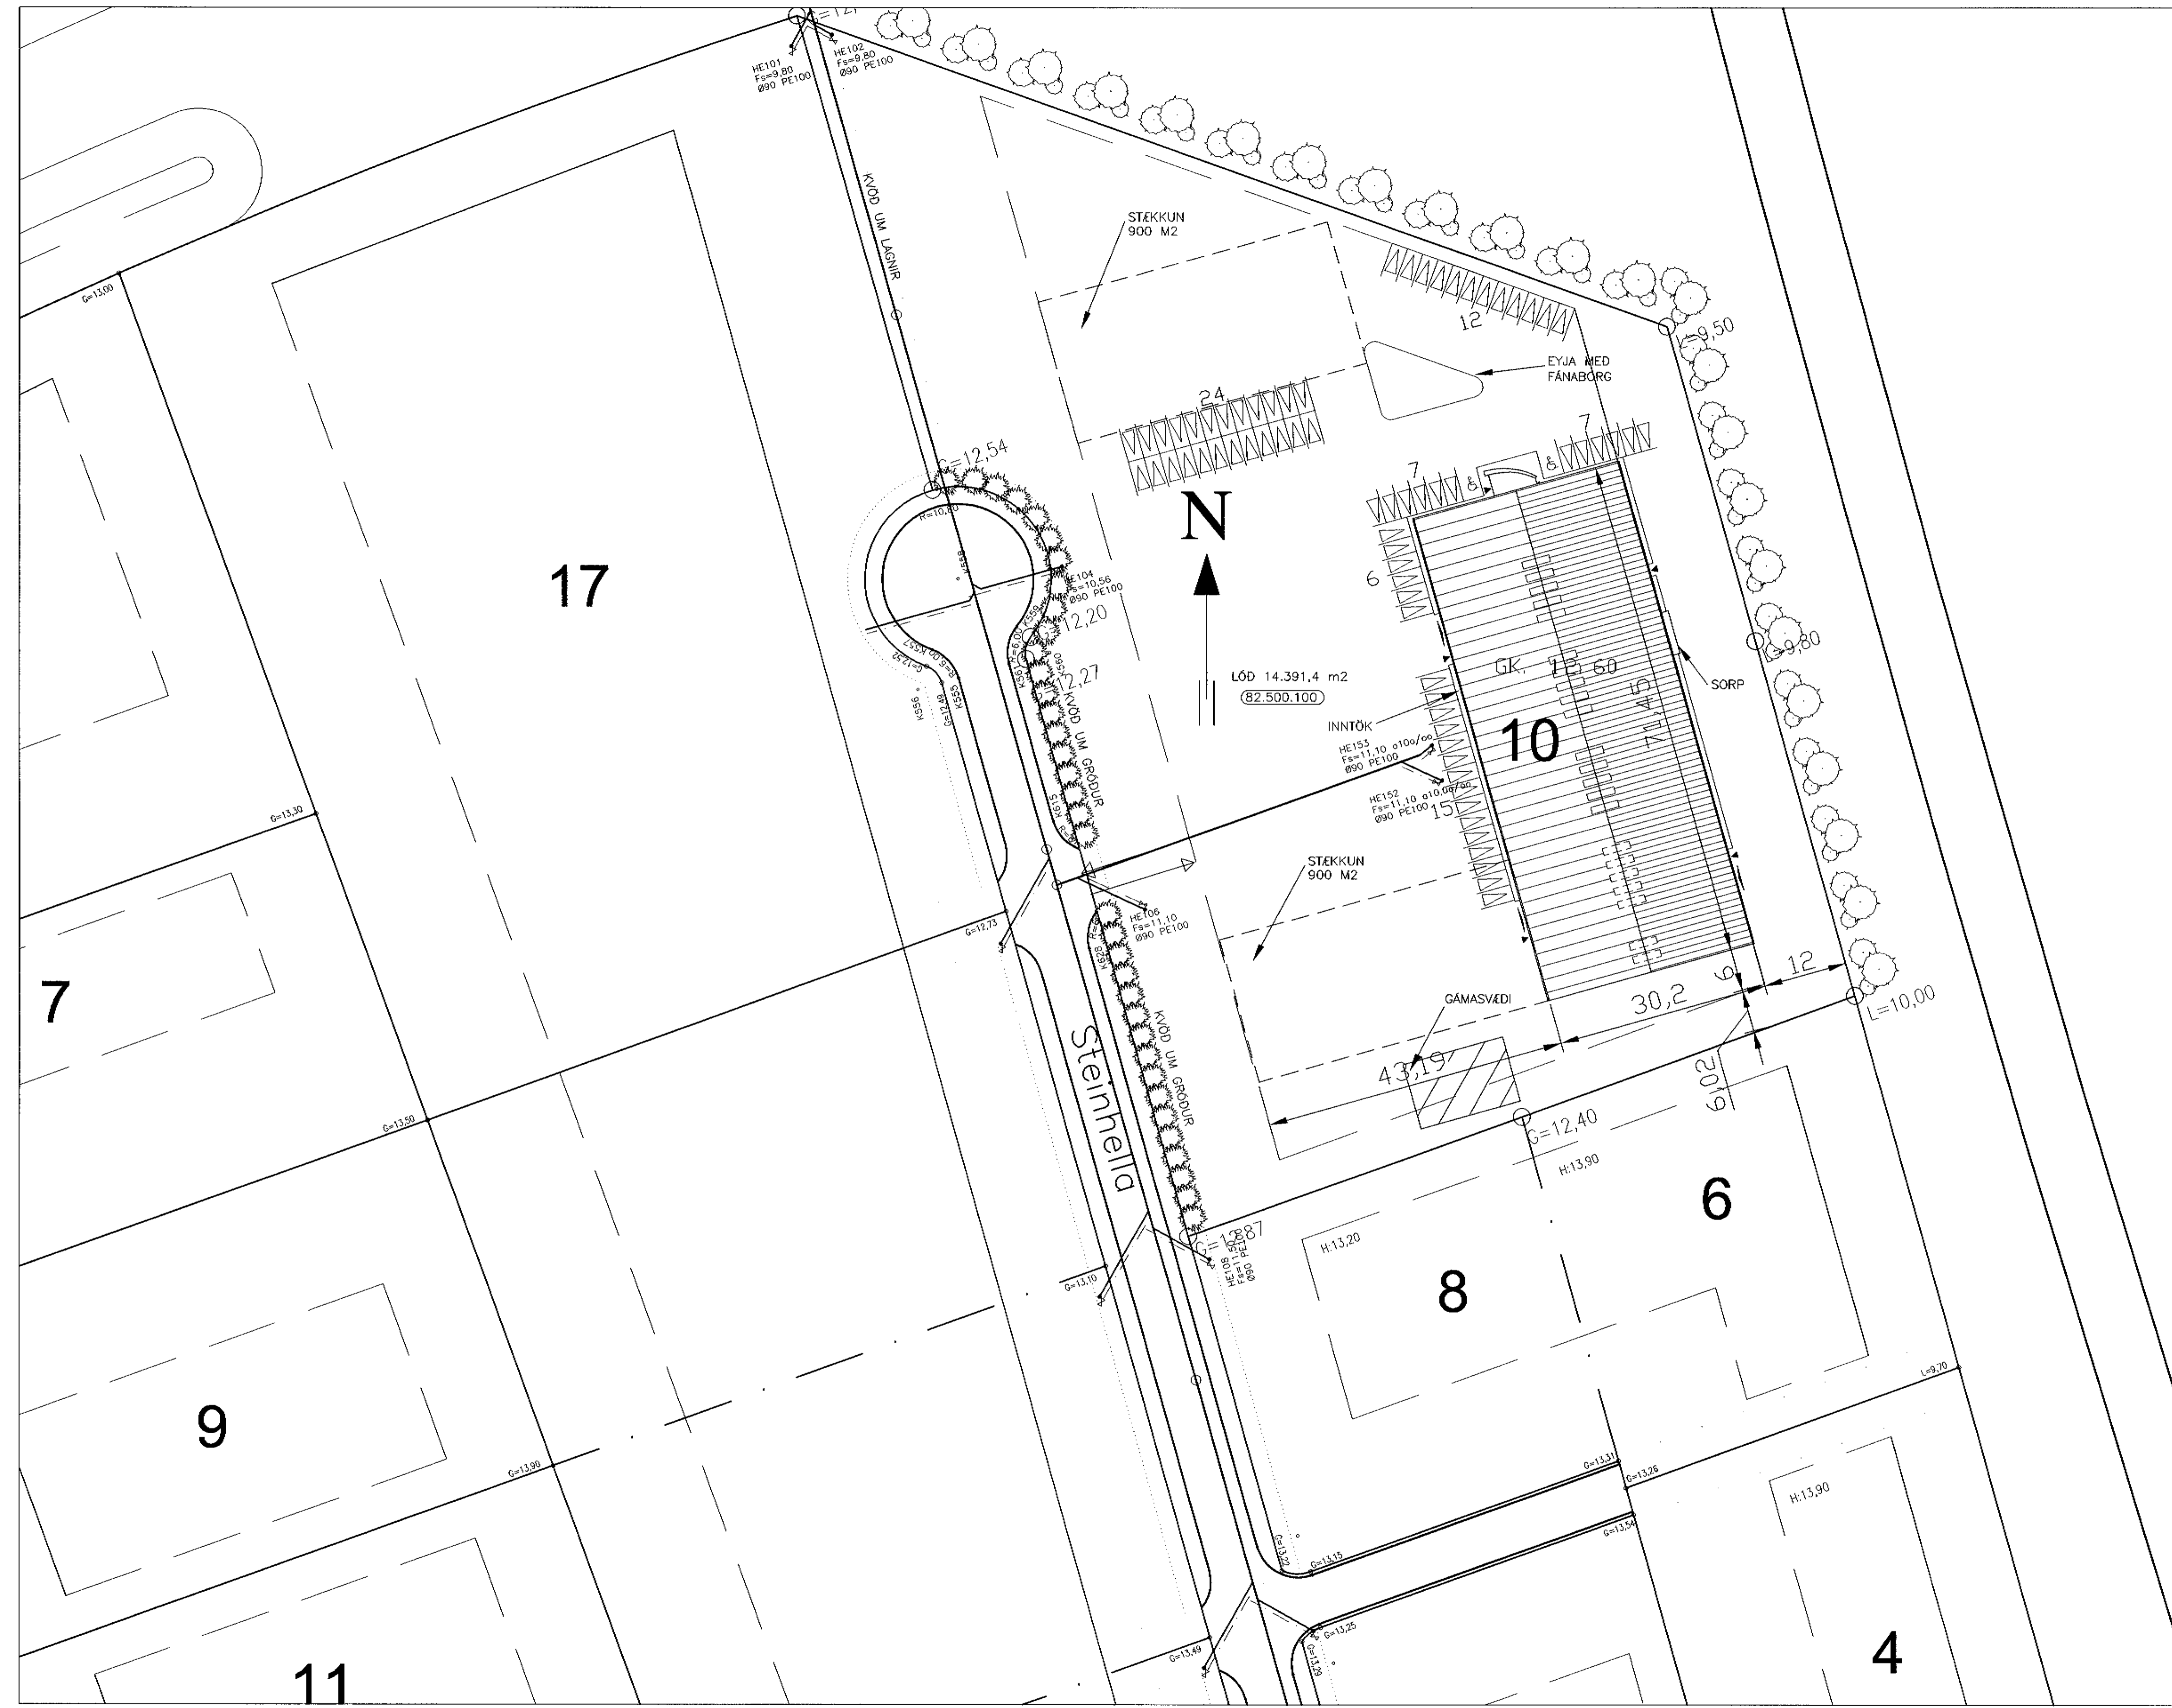

BREYTT	
Prentsmiðja og skrifstofur	
Steinhella 10, 221 Hafnarfirði	
AFSTÖÐUMYND	KVARDI: 1:500
DACS.: 09.03.2004	STADF. BURÐARPOL.
HANNAÐ: DKK	TEIKNAD: DKK   YFIRF.:
Davíð Karl Karlsson Byggingafræðingur BFI	NÚMUR 3 110 RÖÐUNAR- 288 507 8111 GNA: 894 3029 E-MAIL gna@stjornun.is 101 22358-8394
David Karlsson	01