



VESTURHLIÐ 1:50

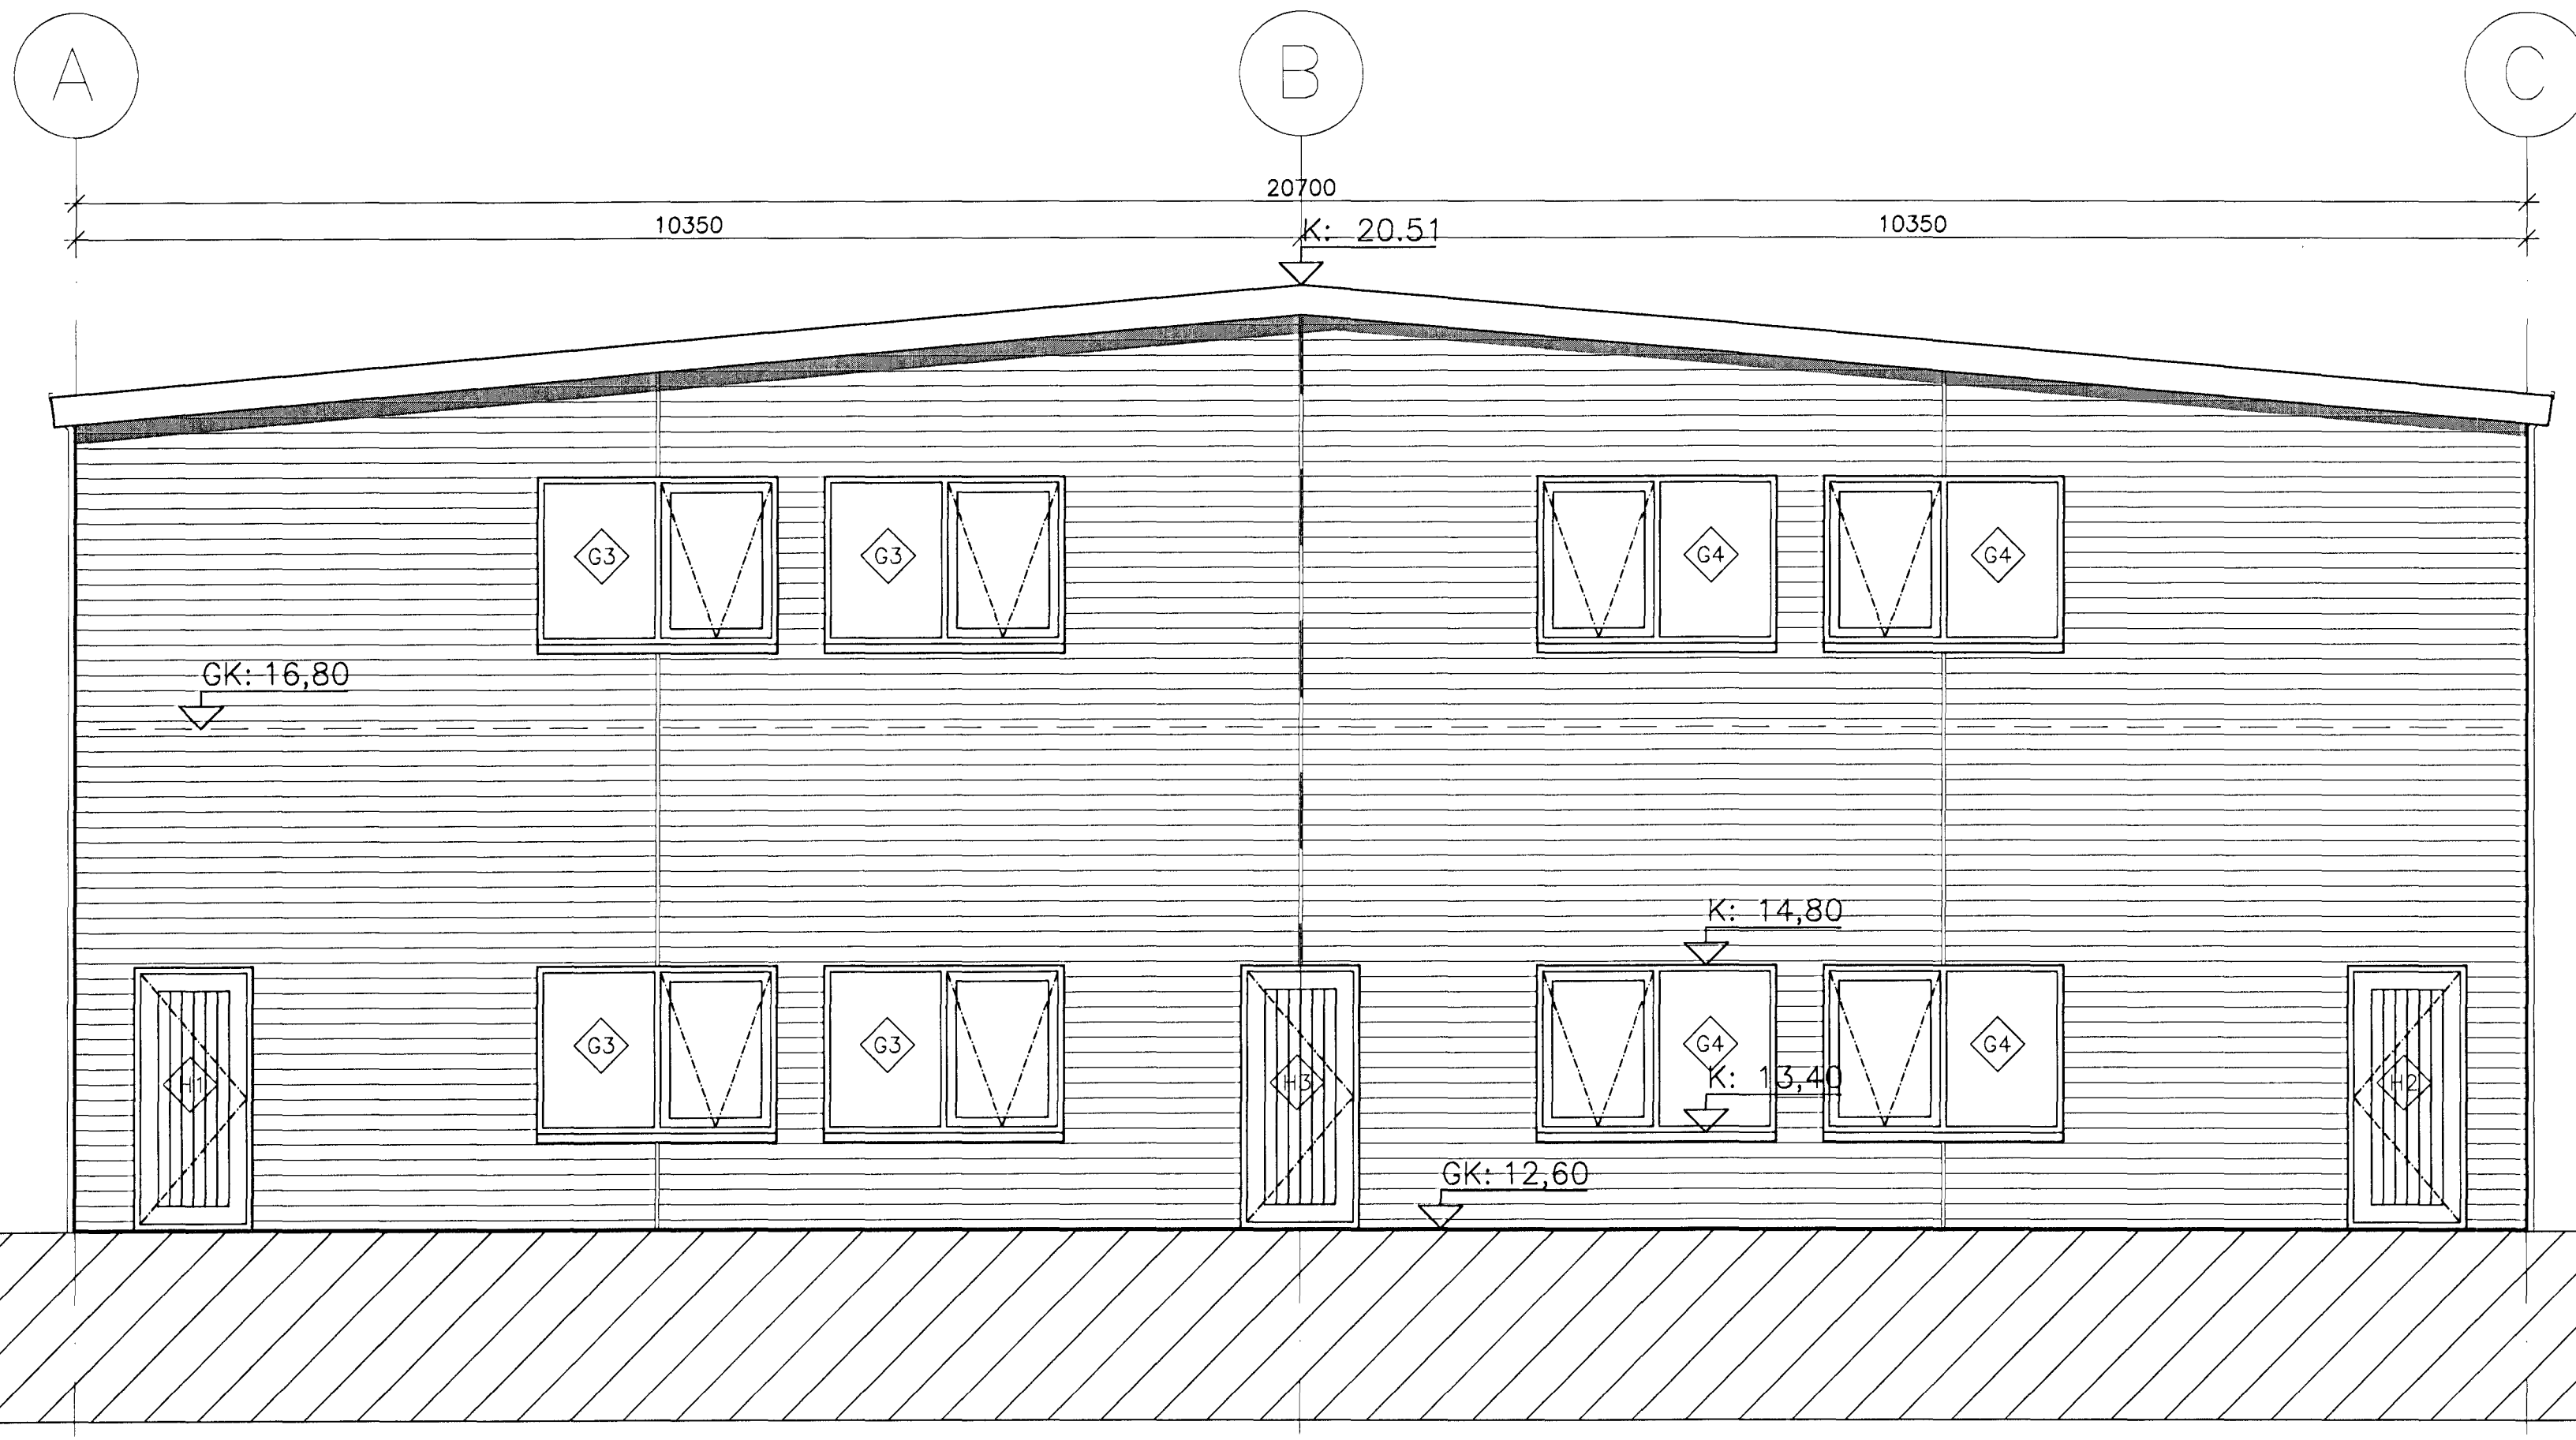

SUÐURHLIÐ 1:50

- TÁKN Á UPÐRETTI:
- STEYPTIR VEGGIR
 - LETTIR VEGGIR
 - HÉÐARKÓTI
 - GK=GÓLF KÓTI
 - GLUGGA/HURDANÓMÉR
 - BREYTINGARÓMÉR
 - DEILITEIKNINGARÓMÉR
TEIKNINGARÓMÉR

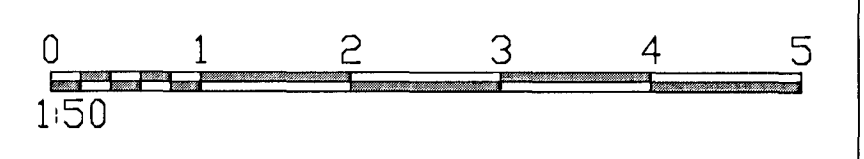

BREYTT				
HEITI VERKS:				
Steinhella 12				
221, Hafnarfirði				
HEITI TEIKNINGAR:		KVAÐI:		
VESTURHLIÐ		1:50		
SUÐURHLIÐ		1:50		
FRÁMND:	TEIKNAR:	VERUR:	BREYTINGAR:	DAÐI:
DKK	DKK	1.138	00	26.03.2012
SAMÞYKKT:				TEIKN. NÚM.:
				16
TEIKNISTOFAN H.R. ehf				
Húsbýggingar og ráðgjöf				
Davíð Karl Karlsson				
Byggingafræðingur BFI				
Náttúrus 2, 110 Reykjavík				
			SÍMI & FAX: 517 3640	
			GSM: 894 3029	
			E-MAIL: dak@intermet.is	
			KT: 23126-2539	