


TÁKN Á UPPDRÆTTI

- Úr Gildi**
- (R) REYKSKYMLINGUR
 - ELDFEJANDI VEGGUR
 - EI-CS30 HURDIR: C = SJÁLFLOKANDI
S = REYKÞÉTT
 - ÚTI → MERKTUR OG NEYDARLÝSTUR ÚTGANGUR
 - BRUNASLANGA
 - LETTR VEGGIR
 - DN ÞAKNDURFALL
 - NF GÖLFNDURFALL
 - KE: 37,95 KE=KÓTI EFRI BRÓN
 - KN: 35,68 KN=KÓTI NEDRI BRÓN
 - GK: 12,60 GK= GÖLF KÓTI
 - ◇ G2 GLUGGA/HURDANGÖMER
 - ▲ B1 BREYTINGARGÖMER
 - 06 13 DEILTEIKNINGARGÖMER
 - 13 TEIKNINGARGÖMER

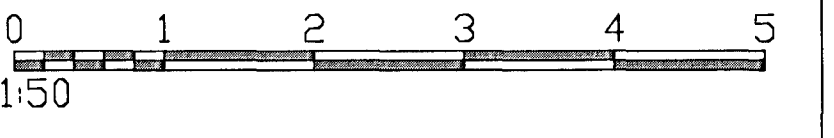

BREYTT				
HEITI VERKS				
Steinhella 12				
HEITI TEIKNINGAR				
GRUNNMYND 2. HÆÐAR				KVADR: 1:50
VIKANDI	TEIKNANDI	VEFNAÐUR	DRÖTTINGUR	DAÐI
DKK	BKK	1.138	00	26.03.2012
SAMÞYKKT:				TEK. N.R.
<i>Sigurður Steinar Jónsson</i>				10
TEIKNISTOFAN H.R. ehf				
Húsbýggingar og ráðgjöf				
Davíð Karl Karlsson				
Byggingafráðingur BFI				
Narfurás 2, 110 Reykjavík				
			SÍMI & FAX: 517 3640	
			GSM: 894 3029	
			E-MAIL: dkk@inter.net.is	
			KT: 231258-2539	

GRUNNMYND 2. HÆÐAR. 1:50

