



- TÁKN Á UPPDRÆTTI
- REYKSMANJARI
 - ELDTUFJANDI VEGGUR
 - HURDIR: C = SJÁLFLOKANDI
S = REYKÞÉTT
 - MERKTUR OG NEYDARLÝSTUR ÓTANGUR
 - BRUNASLANGA
 - LÉTTIR VEGGIR
 - ÞAKNIDURFALL
 - GÖLFNIDURFALL
 - KE=KÓTI EFRI BRÖN
KN=KÓTI NEDRI BRÖN
 - GK= GÖLF KÓTI
 - GLUGGA/HURDANÖMÉR
 - BREYTINGARNÖMÉR
 - DEILTEIKNINGARNÖMÉR
 - TEIKNINGARNÖMÉR

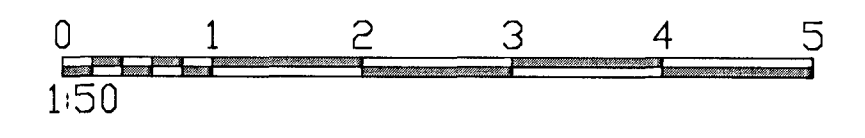

BREYTT				
HEITI VEKIS				
Steinhella 12				
221, Hafnarfirði				
HEIT TEIKNINGAR				SVARID
GRUNNMYND 2. HÆÐAR				1:50
FRÁVANI	TEIKNAR	VEIRNAR	BRÉTTINGAR	SIÐI
DKK	DKK	1.138	00	26.03.2012
SAMPRÖKT				TEIKN. NÚM.
				10
TEIKNISTOFAN H.R. ehf				
Húsbýggingar og ráðgjöf				
David Karlsson				
Byggingaæðingur BFI				
Nárfurás 2, 110 Reykjavík				
SÍMI & FAX: 517 3640			SÍÐI: 634 3029	
E-MAIL: dak@teiknifan.is			KT: 231256-2539	

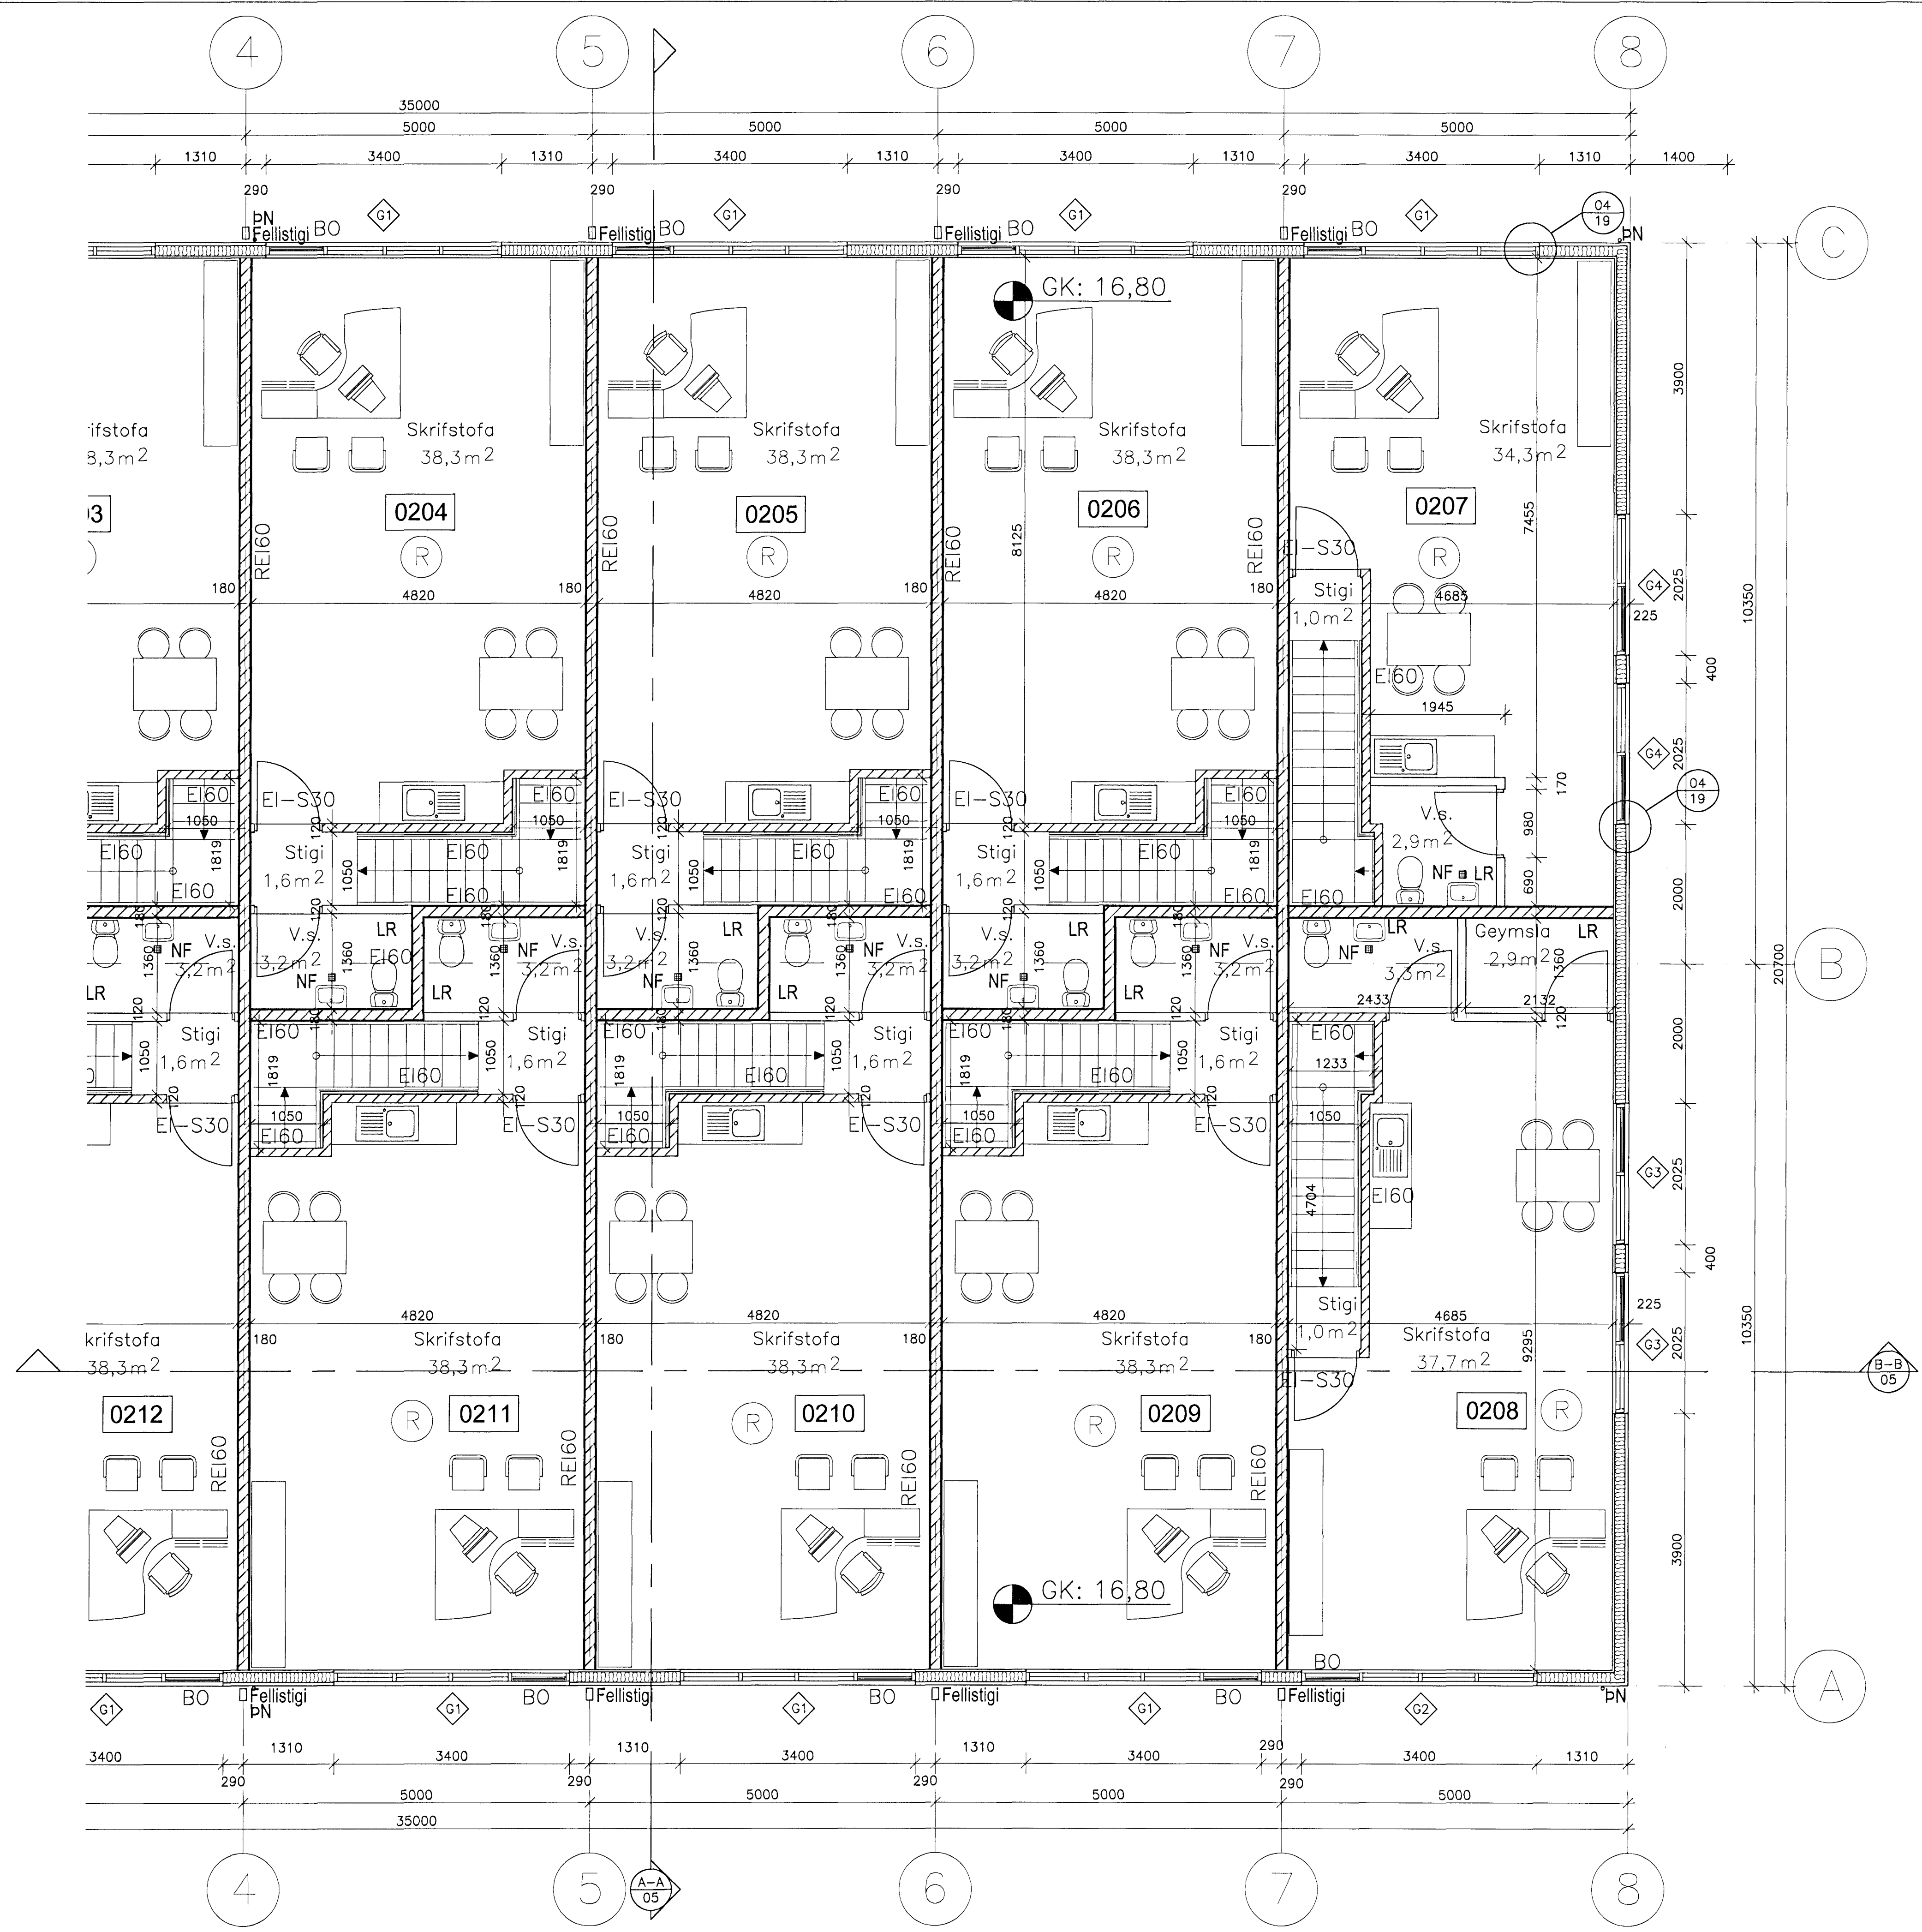

GRUNNMYND 2. HÆÐAR. 1:50