


VARDANDI EIGNARIN Í HÚSI:  
Eignar skuldbindingar áhrif á  
byggingarfulltrúi eru ákveðin  
um það hátt fyrir hjá byggingarfull-  
trúa áður en þær komu á byggingarstað.  
Húsi með einingum án vottunar  
fjá ekki foheldisvottorð.

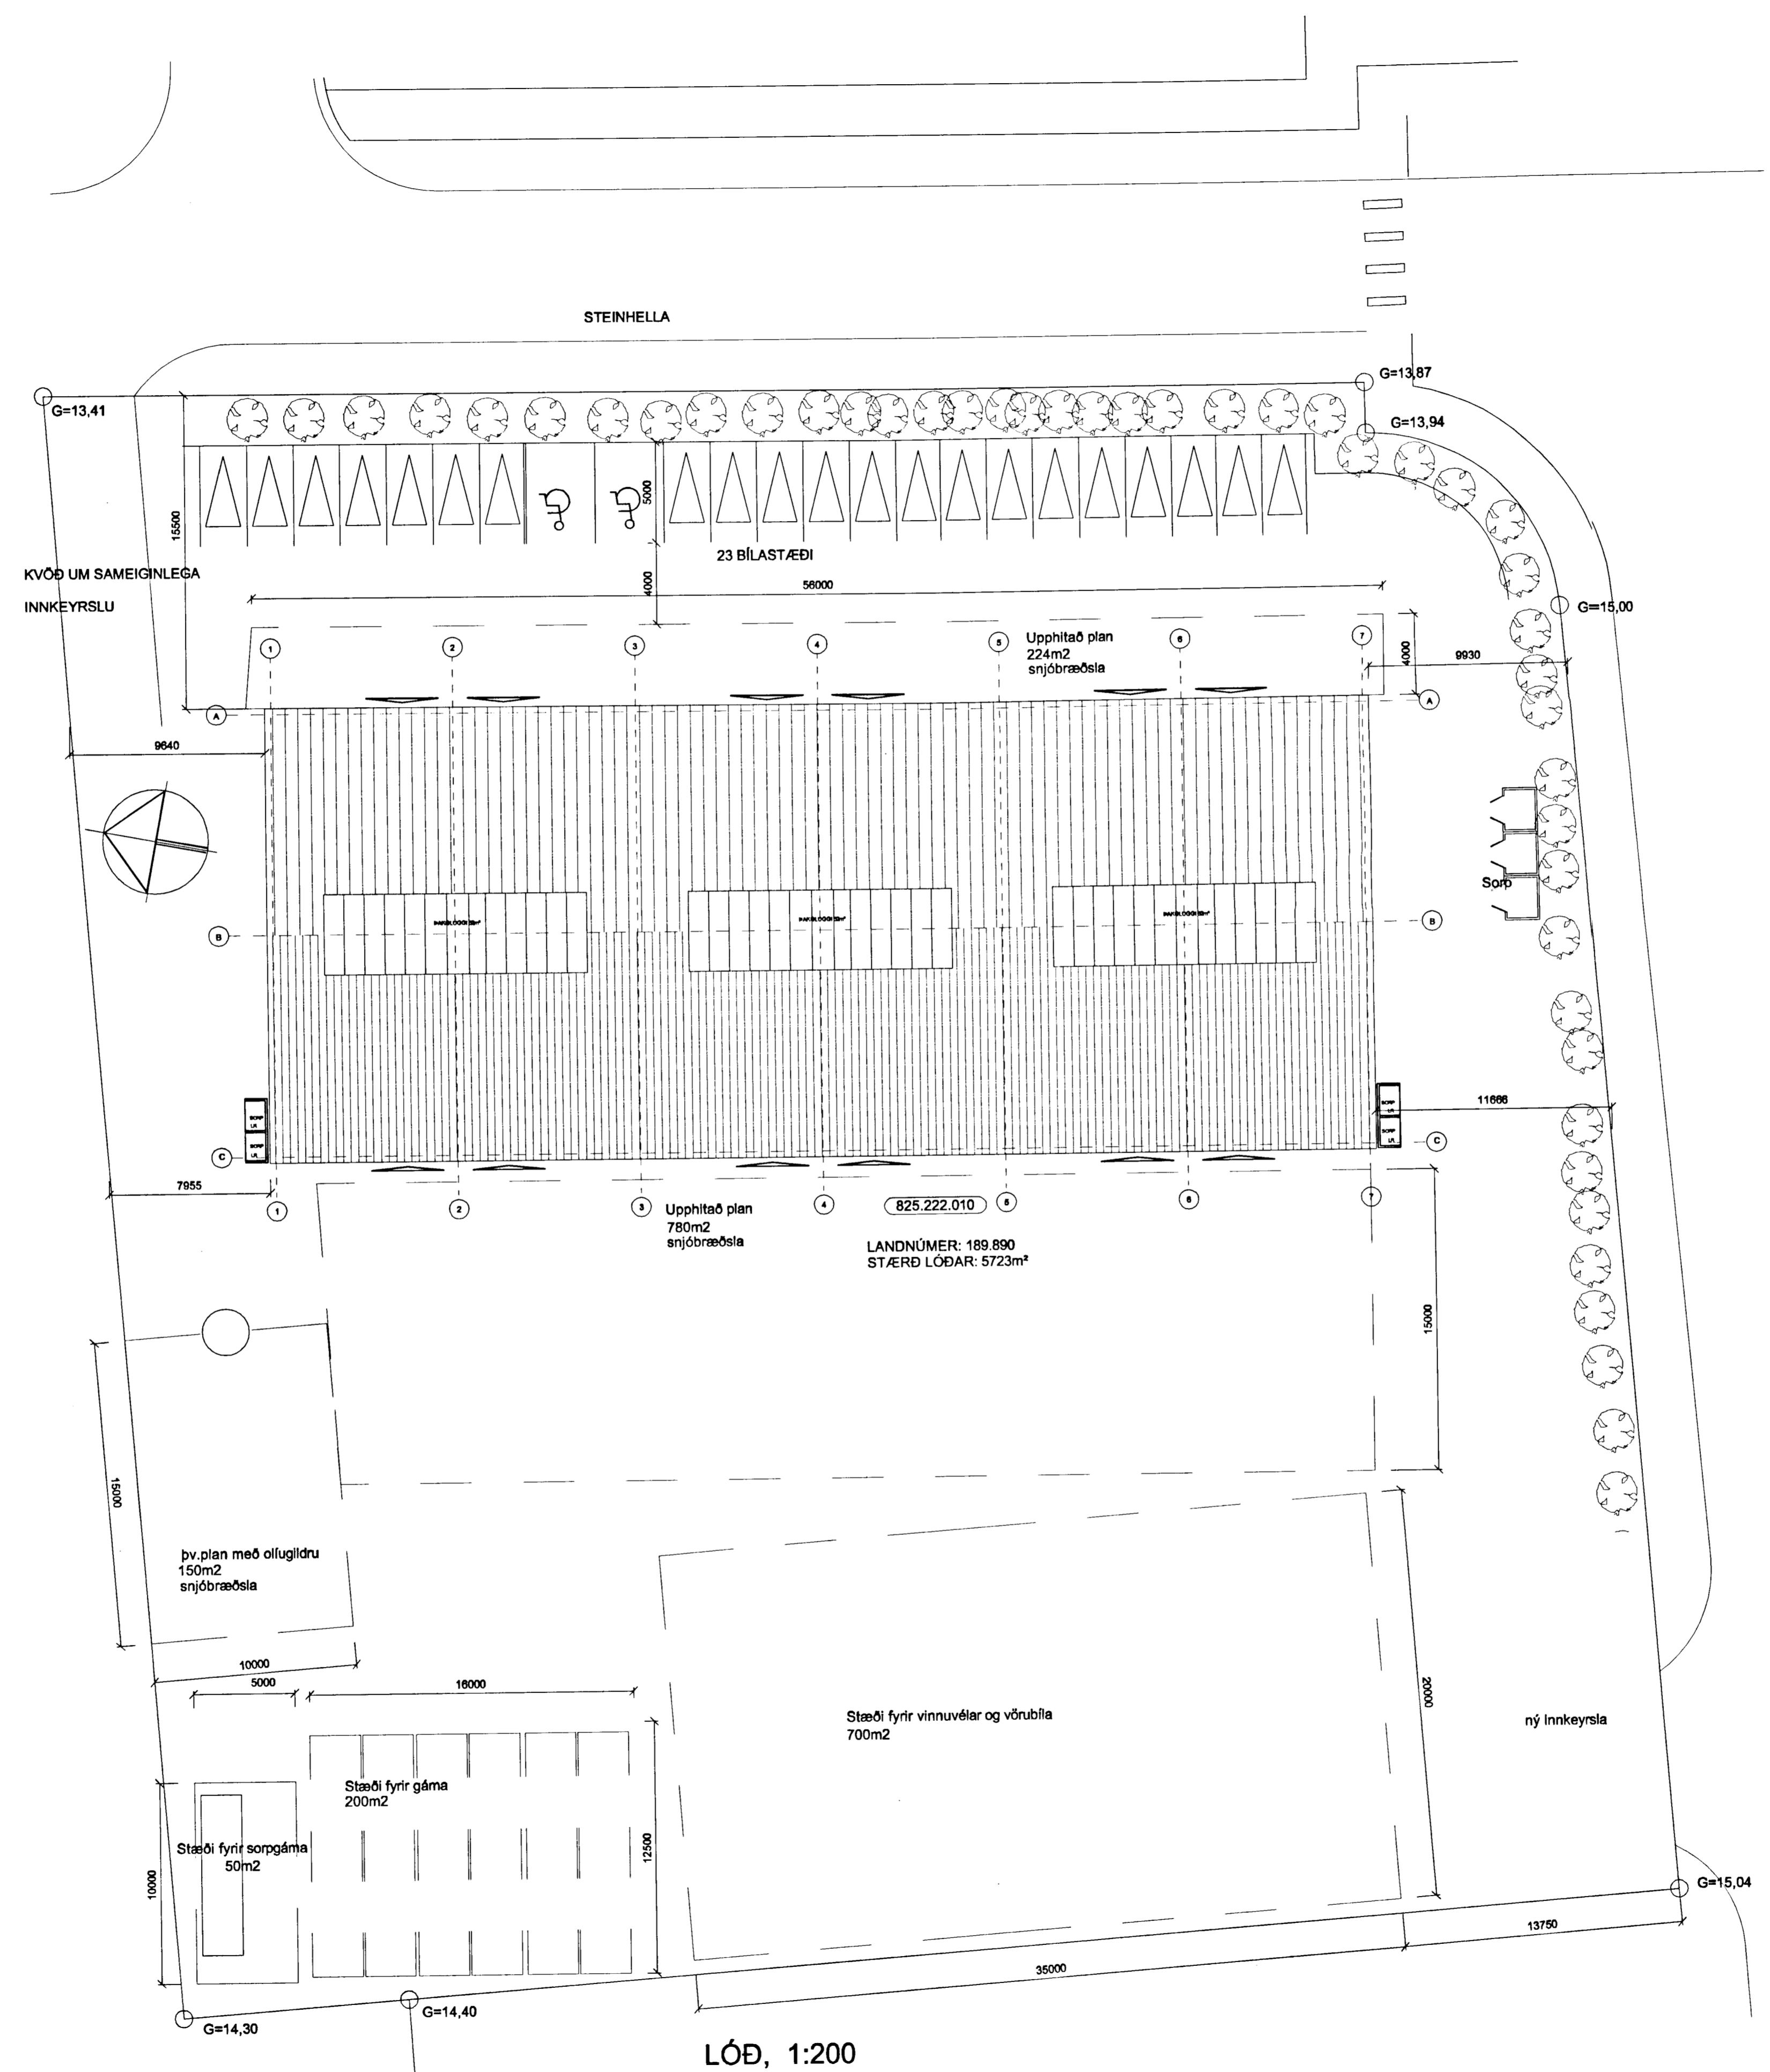

2/9/04  
Stakkvinnu  
Hafnarfirði

Gh. 2.9.'04  
HELESGIÐSEFTIRLITS  
HAFNARFIKJADAR-  
OG KÓPAVOGSSVÆÐIS  
Gæðgjafi 210 Garðabæ  
Páll Stefánsson

Verkfræðistofa Hauks Ásgeirssonar e.h.f.			
Lindasmári 12, 200 Kópavogur			
Sími 564-4337 Farsími 897-8132			
e-mail: haukurag@simnet.is			
Kennitala: 560600-3050			
Hannað	Teknað	Samþykkt	
H.Á.	H.Á.	Kennitala	2021652-346101
<b>STEINHELLA 1</b>			
HAFNARFIRÐI			
LÓÐ			
Mkv. 1:200	Tolkn. nr. 5	Verk nr. 250	
Skráningar nr.: 2505		Útgáfa Dags: A JUN 04	
Antun burdarþolshönnuðar:			