Skráningartafla:	Steinhella 1 Hafnarfirði					**Skrásetjari:**	Haukur Ásgeirsson											
Landnúmer:	189890					**Kennitala:**	3,012,554,629											
Matshlutanúmer:	01				Útgáfa: 4.01b	**Dags.:**	19.8.2004											
Uppskipting og lýsing						**Stærðir**												
D0	D1	D2	D3	D4	D5	D5M	D6	D7	D8	D9	D10a	D10b	D11	D12	D16		D17
Lokun	Rými hæð-röð	Notkun texti	Höfuð-flokkun	Eignar-hald	Botnflötur m²	Milliflötur m²	Stigar m²	Op m²	Brúttóflötur m²	Brúttóflötur sh < 1,8	Salarhæð min	Salarhæð max	Brúttó rúmmál m³	Nettóflötur m²	Birt flatarmál m²	Reiknitala skiptarúmmáls	Skipta-rúmmál m³
		Matshluti			1,188.0	451.6	20.4	21.0	1,618.6	0.0			8,814.9	1,554.6	1,614.3		8,109.234
		Botn											237.6				
	01	**1. hæð**			1,188.0	451.6	20.4	21.0	1,618.6	0.0			8,577.3	1,554.6	1,614.3		
A	0101	**Inntaksrými**	T	X	4.3				4.3		3.33	3.33	14.3	2.9			
A	0102	**Verkstæði**	N	0102	391.7		6.8		391.7		3.33	8.34	2,844.8	372.3	391.7	7.26	2,702.898
A	0103	**Verkstæði**	N	0103	396.0		6.8		396.0		3.33	8.34	2,859.1	376.5	396.0	7.22	2,718.330
A	0104	**Verkstæði**	N	0104	396.0		6.8		396.0		3.33	8.34	2,859.1	372.3	396.0	7.22	2,688.006
A	0105	**Skrifstofa**	N	0102		150.0		7.0	143.0		2.68	4.59		143.0	143.0		
A	0106	**Skrifstofa**	N	0103		151.6		7.0	144.6		2.68	4.59		144.6	144.6		
A	0107	**Skrifstofa**	N	0104		150.0		7.0	143.0		2.68	4.59		143.0	143.0		

Athugasemdir

1) Sorpskýli á lóð er utan hjúpflatar

Sameignir sumra

Eignarhald

	Eignar-hald	Notkun texti	Birt flatarmál m²	Skiptarúmmál Séreign m³	Séreign og sameign m³
	0102	**Verkstæði**	534.7	2,702.898	2,702.898
	0103	**Verkstæði**	540.6	2,718.330	2,718.330
	0104	**Verkstæði**	539.0	2,688.006	2,688.006
		Alls	1,614.3	8,109.234	8,109.234

VARÐANDI EININGAR Í HÚSI
Einingar skulu vottaðar skv. ákvæði í byggingarreglugerð og skal afhending um hæð þarafs fyrir hjá byggingarfulltrúa áður en þær koma á byggingarstað.
Hús með einingum án vottunar fá ekki fokheldisvottorð.

Byggingarfulltrúi samþykkir erindið.
02 SEPT. 2004
Bent skal á að samþykki þessi verður ekki virk, fyrr en eftir þinglýsingu eignaskiptayfirlýsingar og skráningartafla hefur hlotið staðfestingu byggingarfulltrúa.
Byggingafulltrúinn í Hafnarfirði
F.h. Kristján Þórarinsson

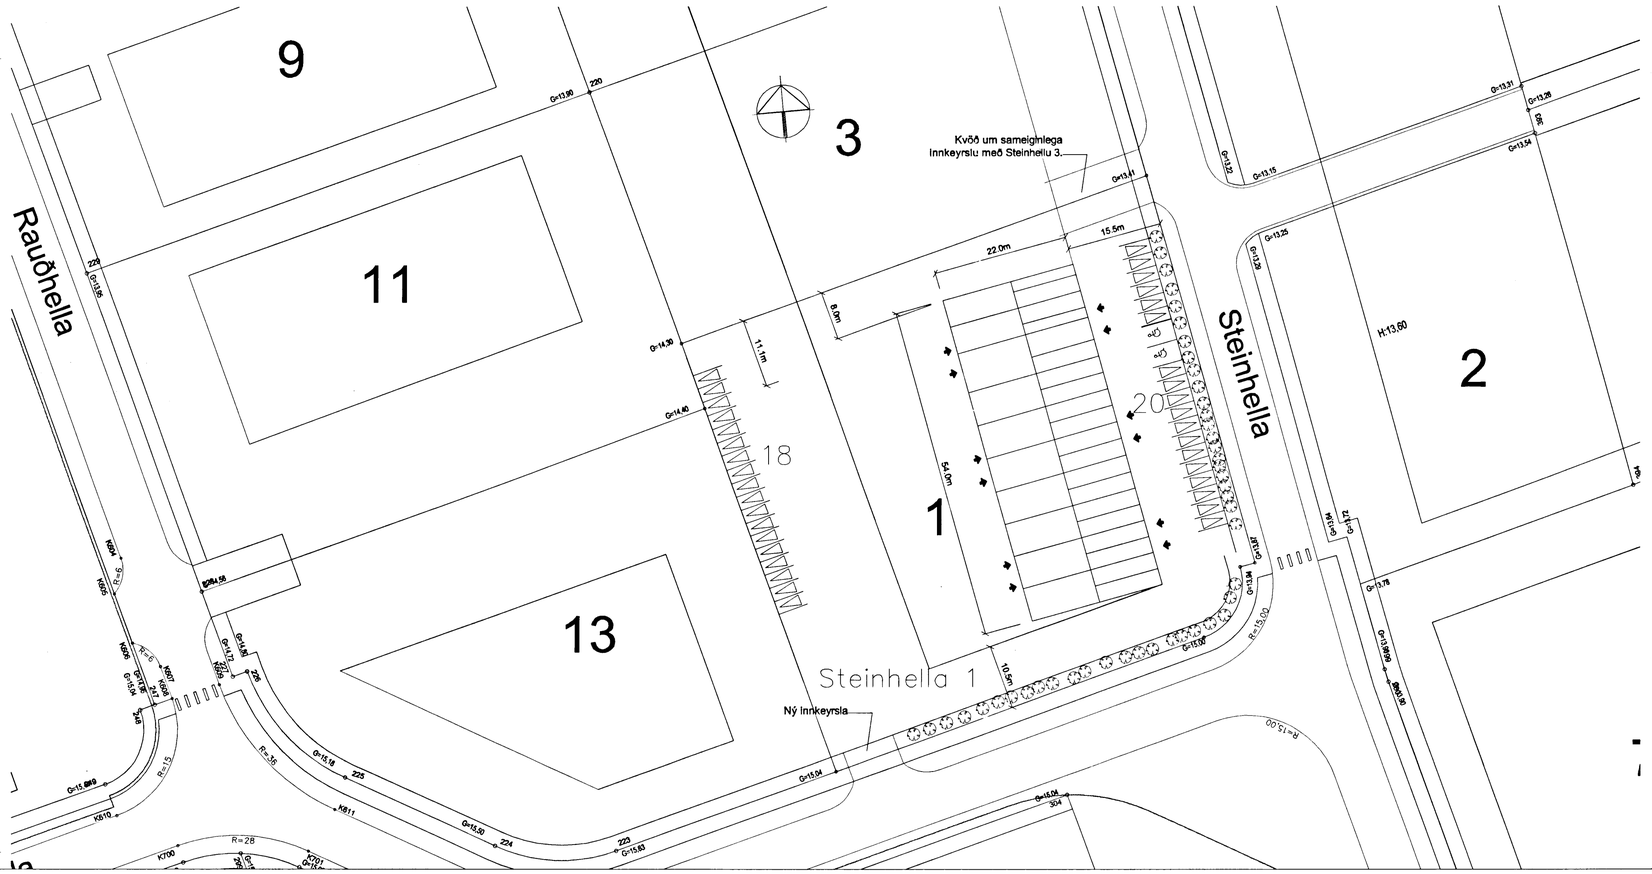

2/9 04
Staðkvarði höfuðborgarsvæðisins hf.

HEILBRIGÐISEFTIRLITS HAFNARFJARÐAR- OG KÓPAVOGSSVÆÐIS
Garðatorg 7 - 210 Garðabæ

BREYTINGAR			
NR.	DAGS.	NAFN	BREYTING
B	19.08.04	H.Á.	BREYTING Á KÓTA OG MILLILOFTI

Verkfræðistofa Hauks Ásgeirssonar e.h.f.
VHÁ
Lindasmári 12, 200 Kópavogur
Sími 564-4337 Farsími 897-8132
e-mail: haukurasg@simnet.is
Kennitala: 560600-3050

Hannað	Teiknað	Samþykkt:
H.Á.	H.Á.	Kennitala

STEINHELLA 1
HAFNARFIRÐI
SKRÁNINGARTAFLA
AFSTÖÐUMYND

Mkv.	Teikn. nr.	Verk nr. 250
1:500	4	Skráningar nr.: 2504
Áritun burðarþolshönnuðar:		Útgáfa B / Dags. AG 04