


Skráningartafla: Steinhella 1 Hafnarfirði				Skrásetjari: Haukur Ásgeirsson														
Landnúmer: 189890				Kennitala: 3,012,554,629														
Matshlutanúmer: 01				Útgáfa: 4.01b				Dags.: 19.8.2004										
Uppskipting og lýsing				Stærðir														
D0	D1	D2	D3	D4	D5	D5M	D6	D7	D8	D9	D10a	D10b	D11	D12	D16	Reiknitala	D17	
Lokun	Rými hæð-röð	Notkun texti	Höfuð-flokkun	Eignar-hald	Botnflötur m²	Milliflötur m²	Stigarm²	Op m²	Brúttóflötur m²	Brúttóflötur sh < 1,8	Salarhæð min	Salarhæð max	Brúttó rúmmál m³	Nettóflötur m²	Birt flatarmál m²	skiptarúmmáls	Skipta-rúmmál m³	
		Matshluti			1,188.0	451.6	20.4	21.0	1,618.6	0.0			8,814.9	1,554.6	1,614.3		8,109.234	
		Botn											237.6					
		1. hæð			1,188.0	451.6	20.4	21.0	1,618.6	0.0			8,577.3	1,554.6	1,614.3			
A	0101	Inntaksrými	T	X	4.3				4.3		3.33	3.33	14.3	2.9				
A	0102	Verkstæði	N	0102	391.7		6.8		391.7		3.33	8.34	2,844.8	372.3	391.7	7.26	2,702.898	
A	0103	Verkstæði	N	0103	396.0		6.8		396.0		3.33	8.34	2,859.1	376.5	396.0	7.22	2,718.330	
A	0104	Verkstæði	N	0104	396.0		6.8		396.0		3.33	8.34	2,859.1	372.3	396.0	7.22	2,688.006	
A	0105	Skrifstofa	N	0102		150.0		7.0	143.0		2.68	4.59		143.0	143.0			
A	0106	Skrifstofa	N	0103		151.6		7.0	144.6		2.68	4.59		144.6	144.6			
A	0107	Skrifstofa	N	0104		150.0		7.0	143.0		2.68	4.59		143.0	143.0			
Athugasemdir																		
1) Sorpskýli á lóð er utan hjúpflatar																		
Sameignir sumra																		
Eignarhald																		
					Skiptarúmmál													
	Eignar-hald	Notkun texti	Birt flatarmál m²	Séreign m²	Séreign og sameign m²													
		0102	Verkstæði	534.7	2,702.898	2,702.898												
		0103	Verkstæði	540.6	2,718.330	2,718.330												
		0104	Verkstæði	539.0	2,688.006	2,688.006												
		Alls		1,614.3	8,109.234	8,109.234												

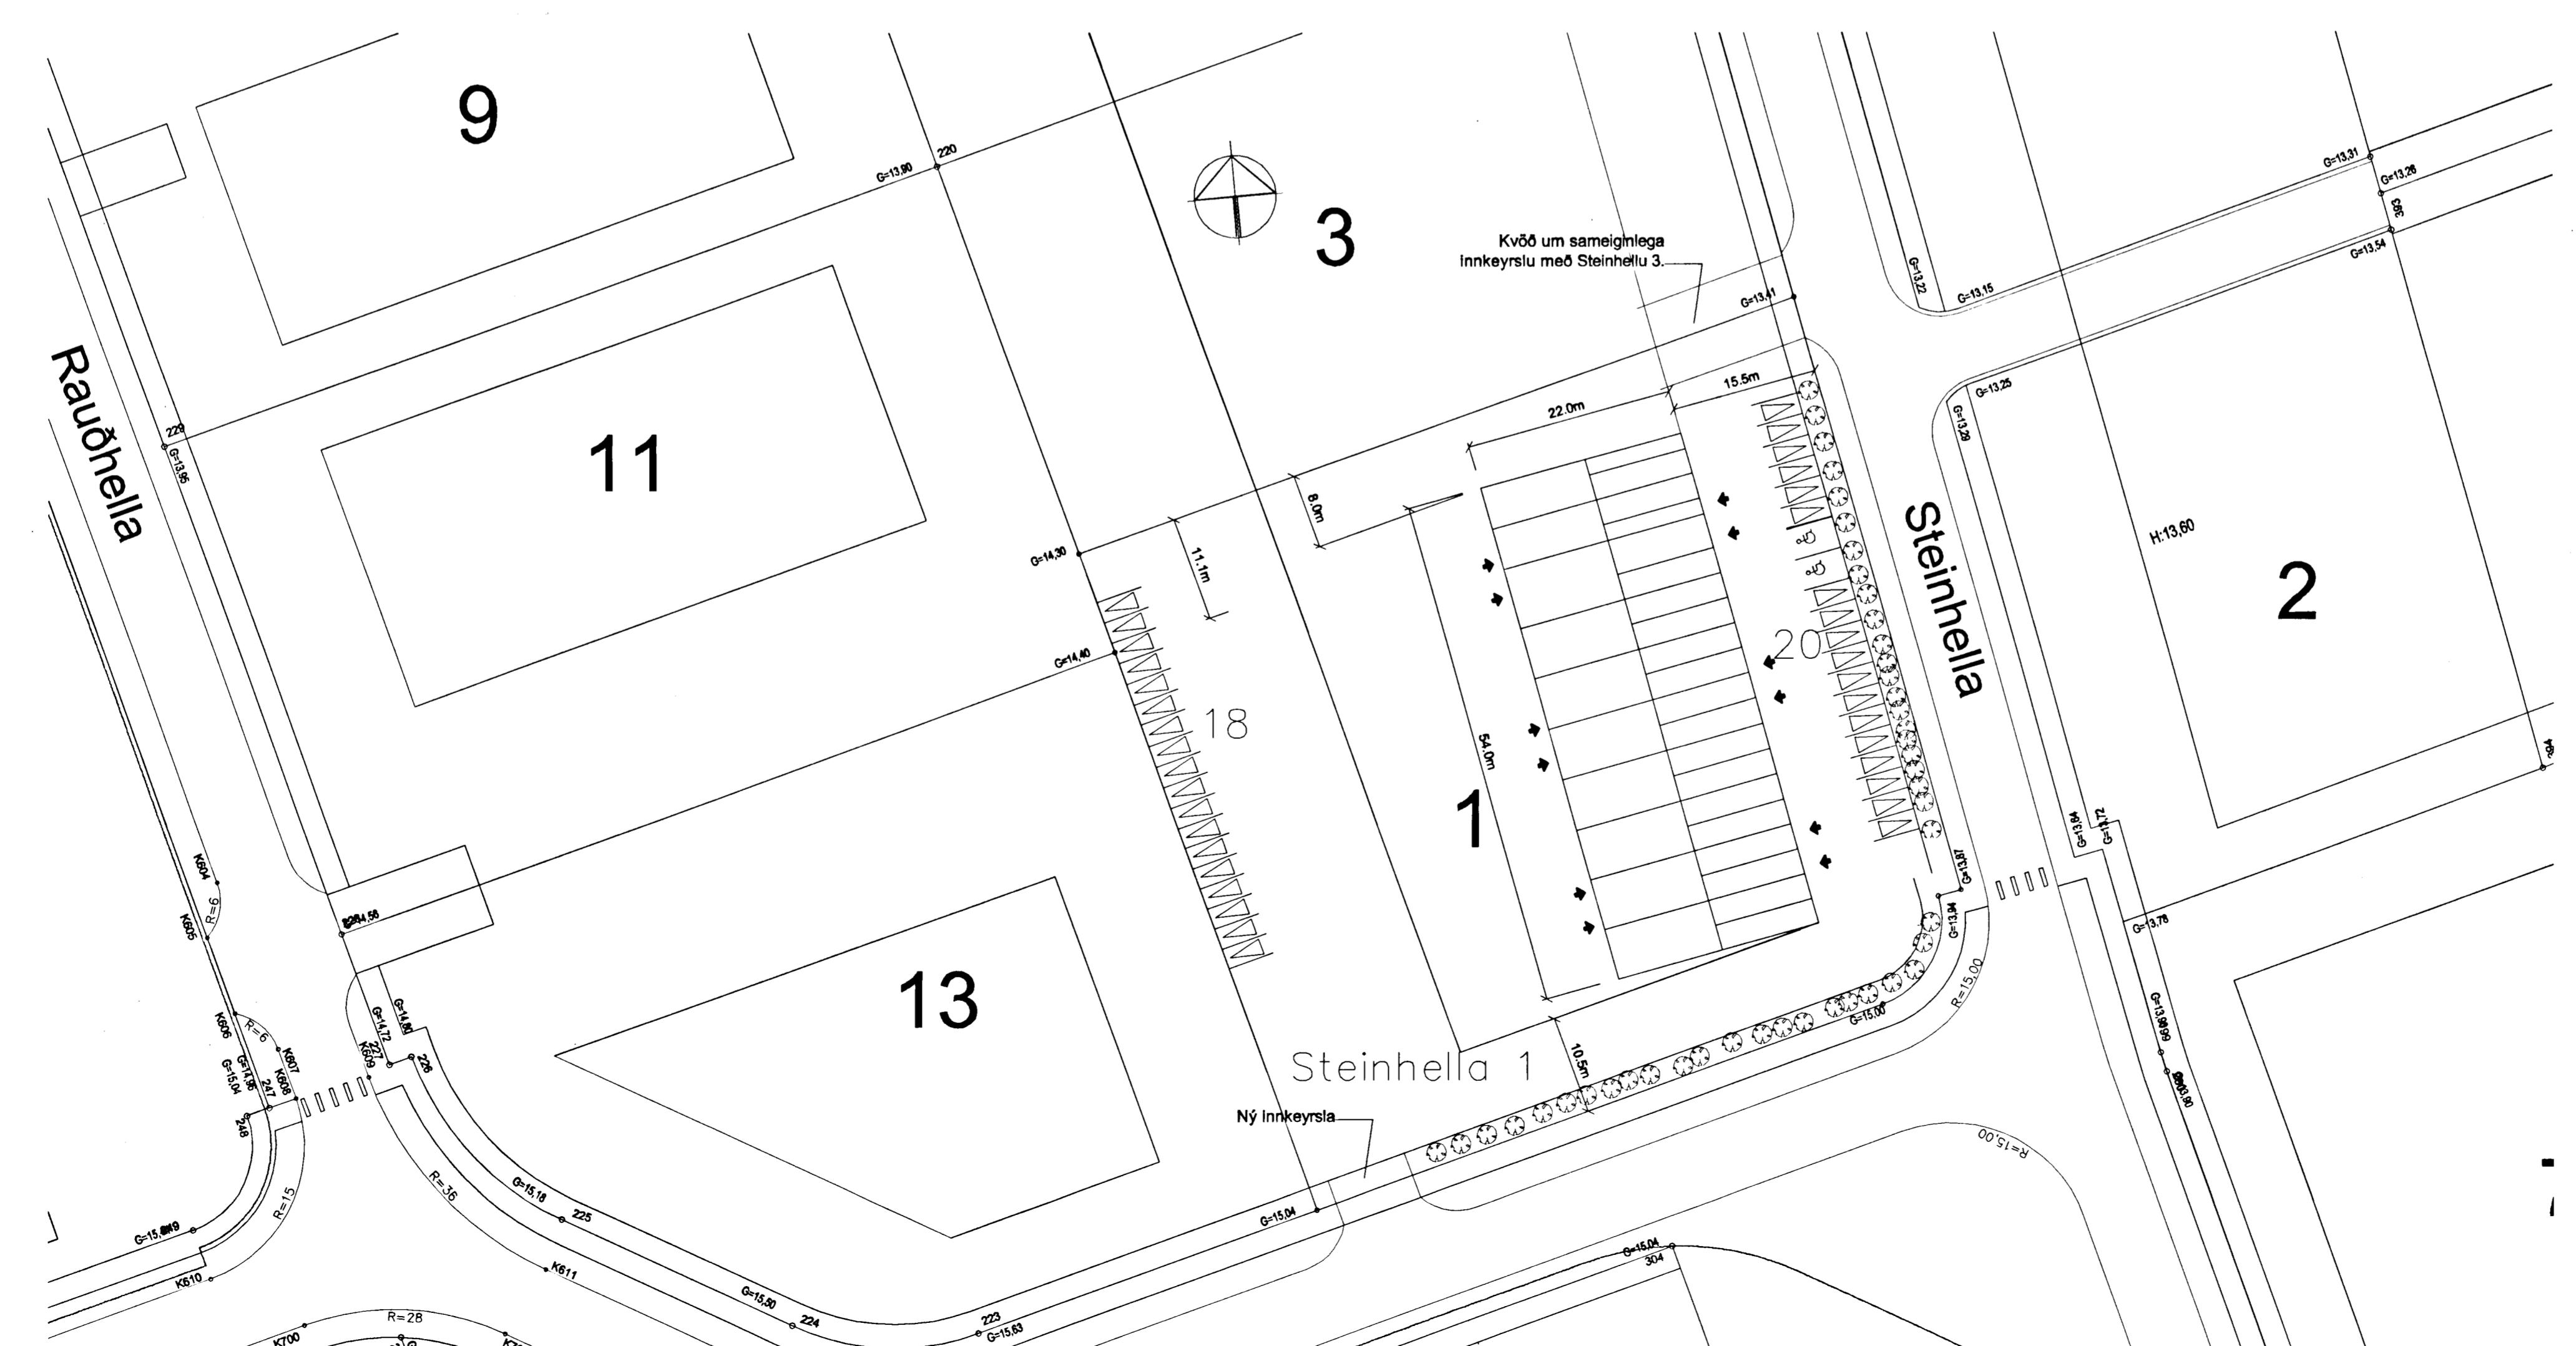

VARDANDI EINSINGAR T HUSE: Einingar skulu vattarar áhr. ákveðið í byggingareglunum og skat stíflastng. um þau líuðu fyrir hja byggingarfulltrúa áður en þær komu á byggingarstað. Hús með einingum án vattunar fá ekki fjrheldisvottorð.



BREYTINGAR

NR. 1 DAGS. NAEN BREYTING
B 19.08.04 H.A. BREYTING Á KÖTA OG MILLILOFTI

Verkfræðistofa Hauks Ásgeirssonar e.h.f.
Lindasmári 12, 200 Kópavogur
Sími 564-4337 Farsími 897-8132
e-mail: haukurag@simnet.is
Kennitala: 560600-3050

VHÁ

Hannað H.A. Tolknað H.A. Samþykkt: *[Signature]*
Kennitala: 284456 3494

STEINHELLA 1
HAFNARFIRÐI
SKRÁNINGARTAFLA
AFSTÖÐUMYND

Mkv. 1:500 Tolkn. nr. 4 Verk nr. 250
Skráningar nr.: 2504
Útgáfa B Dags. AG 04

[Signature] 29.04